

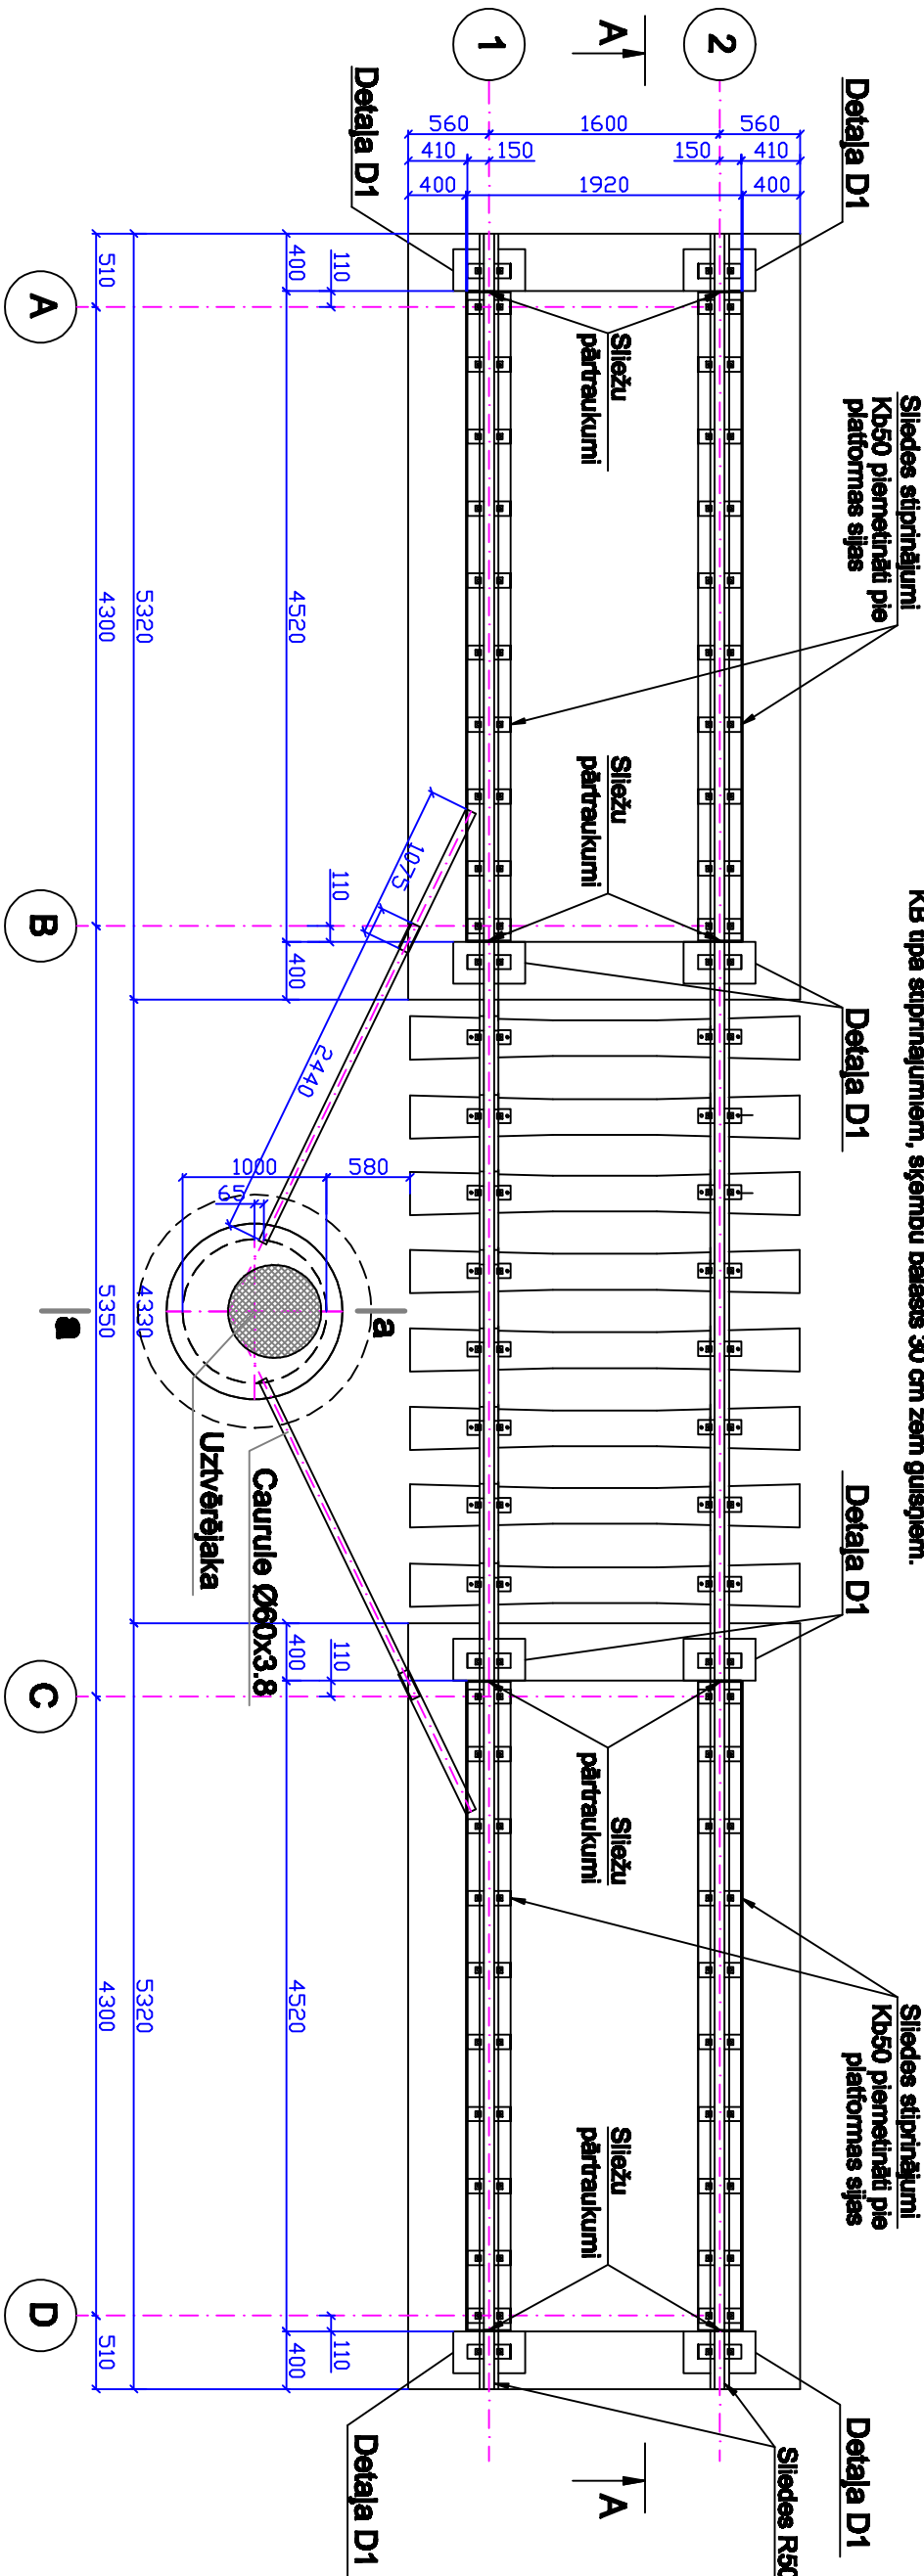



SVARU PLATFORMU IZVIETOJUMA SHĒMA

Sliežu ceļš starp platformām: sliekšņi R50, dzelzsbetona gultņi ar KB tipa stiprinājumiem, šķēmbu bēsis 30 cm zem gultņiem.

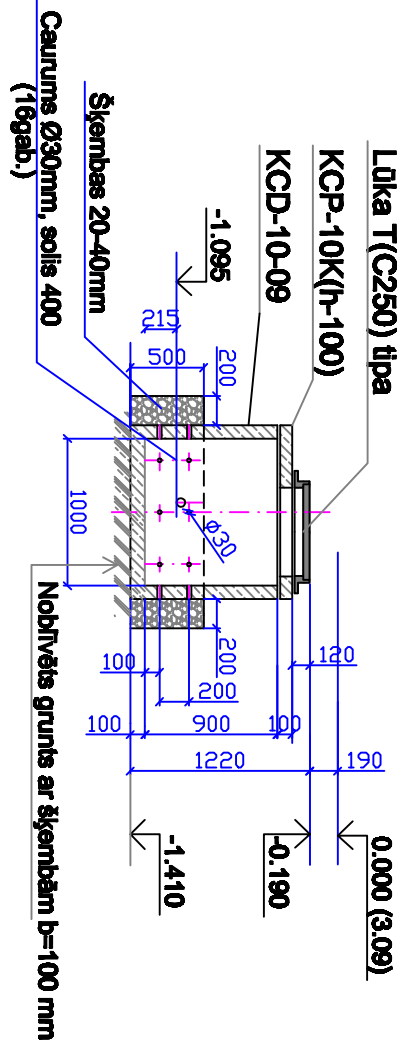

GRIEZUMS A-A

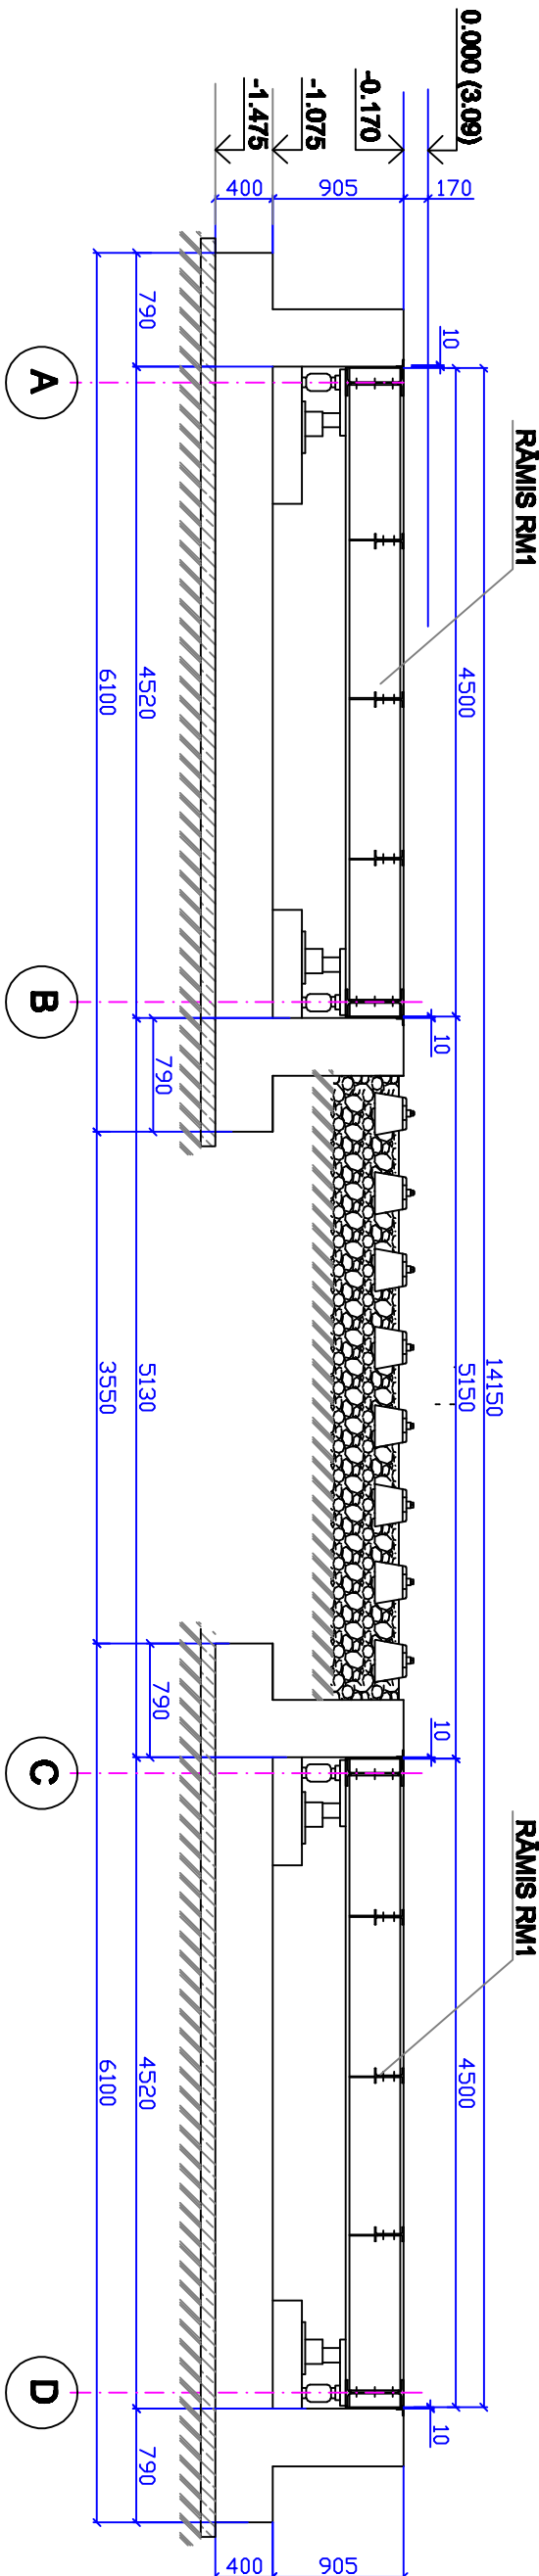

<div><div>SIA "TORBUD" O. Karpaka iela 64-17 Liepāja, LV-3406 tel. 63454577 e-pasts: torbud@inbox.lv</div></div>				<div><div>Pasūtītājs: <b>Ventspils brīvostas pārvalde</b></div><div>Līgums Nr.671 no 06.12.2017.</div></div>					
<div><div>Pasūtītājs: <b>Dzelzceļa svaru izbūve uz 301. sliekšņa ceļa, Ventspilī</b></div></div>									
<div><div>Rasējums: <b>SVARU PLATFORMU IZVIETOJUMA SHĒMA.</b></div></div>				<div>marka</div>		<div>lapa</div>		<div>lapas</div>	
				<div>BK</div>		<div>3</div>			
<div>M 1:50</div>									