#COL	#COL	#COL	#COL	#COL	#COL	#COL	#COL	#COL	#COL

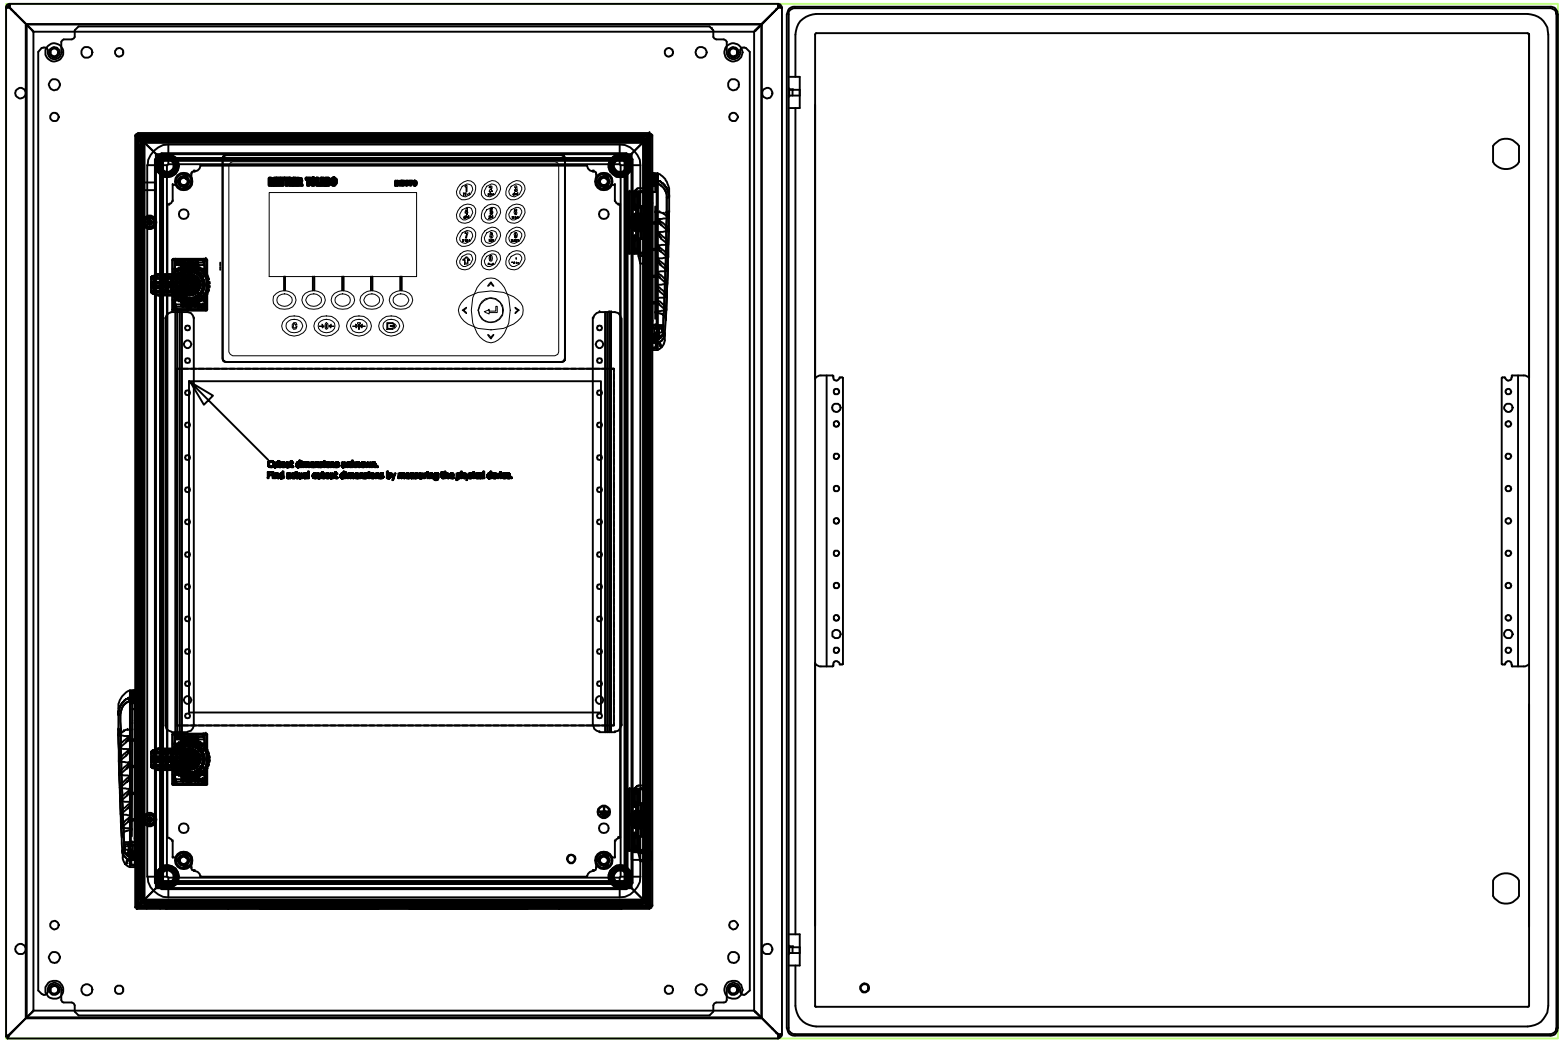

SIA "TORBUD" O. Kalpaka iela 64-17 Liepāja, LV-3405 tel. 63454577 e-pasts: torbud@inbox.lv	Kamek Engineering SIA Augstrozes 1 LV-1026, Rīga, Latvija t. + 371 67455000 info.lv@kamek.eu	
Pasūtītāja: Ventspils brīvostas pārvalde		Līguma Nr. 671 no 06.12.2017.
Pasūtījuma: Dzelzceļa svaru izbūve uz 301. sliežu ceļa, Ventspilī		
Rasējuma: Skats no priekšas CS1		marka: EST; lapa: 8; lapas:

Amats	Paraksts	Uzvārds
Projektēja daļas vad.		D. Kļūpa
Izstrādāja		D. Kļūpa
Datums		26.02.2018.