Kopne EK4

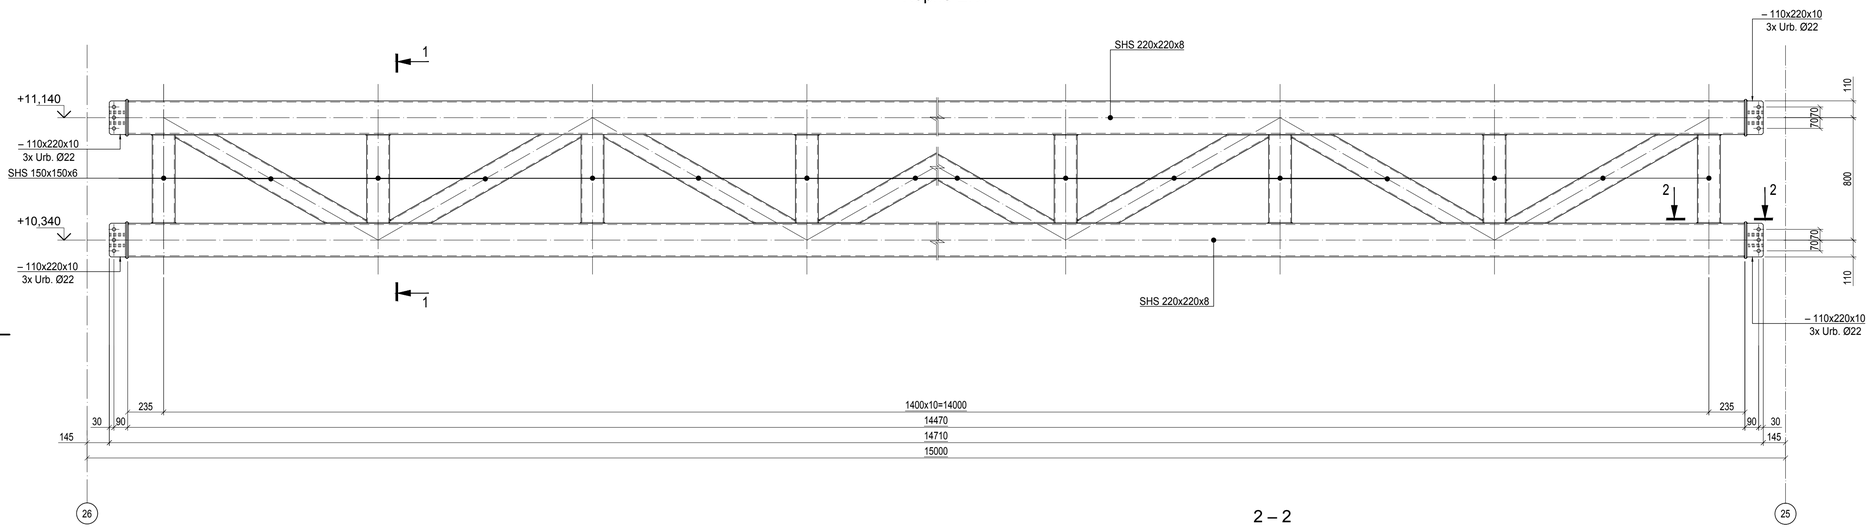

1 – 1

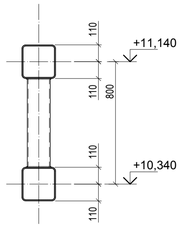

2 – 2

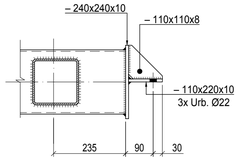

1. Lapu skatīt kopā ar lapām MK-2, MK-3;
2. Materiālu specifikāciju skatīt lapā MK-4;
3. Metināto savienojumu stūra šuves katete nedrīkst pārsniegt $z \leq 1{,}2 \cdot t$, kur "t" ir plānākā savienojamā elementa biezums;
4. Metināto savienojumu stūra šuves katete, veidojot stūra šuvi pie velmēta profila (ar nominālo biezumu "t") noapaļotā stūra, nedrīkst pārsniegt $z \leq 0{,}9 \cdot t$;
5. Stūra šuvju katešu attiecību pieņemt 1:1, ja savādāk nav norādīts rasējumā;
6. Stūra šuves kateti pieņemt saskaņā ar LBN 204-14 1. tabulas prasībām, ja savādāk nav norādīts rasējumā;
7. Metināšanas veids rūpnieciski veidotiem metinājuma šuvēm - metinot ar automātiskām vai pusautomātiskām ierīcēm ogļskābās gāzes vidē, lietojot atbilstošas metināšanas stieples;
8. Metināšanas veids montāžas savienojumiem - elektriskā loka rokas metināšanas paņēmienu.
9. **Pēc statņu montāžas un pirms kopnes izgatavošanas visus attālumus precizēt uz vietas būvlaukumā.**

VERSIJA	IZMAIŅAS	DATUMS
C		
B		
A		

PASŪTĪTĀJS:
Ventspils brīvostas pārvalde
Jāņa iela 19,
Ventspils, LV-3601, Latvija
Tālr. (+371) 63622586
Fakss (+371) 63621297

BŪVPROJEKTA IZSTRĀDĀTĀJS:
SIA " JŪRAS PROJEKTS"
Eksporta iela 6,
LV-1010, Rīga
Tālr. (+371) 67842514
Fakss (+371) 67842514

BŪVPROJEKTA DAĻAS IZSTRĀDĀTĀJS:
Olimps
SIA „Olimps"
Turaidas iela 10 B
LV-1039, Rīga
Tālr. (+371) 67045670
Fakss (+371) 67045671

OBJEKTA NOSAUKUMS:
Ventspils brīvostas Ziemeļu mola atjaunošana. Būvprojekts

PROJEKTA Nr.: 17-07

STADIJA: BP

BŪVES NOSAUKUMS:
Ventspils brīvostas Ziemeļu mols

BŪVPROJEKTA DAĻA: MK

RASĒJUMA NOSAUKUMS:
Kopne EK4

RASĒJUMA Nr.: MK- 18

MĒROGS: 1:10; 1:20

DATUMS: 19.04.2018

Būvproj.d.vadītājs:	G. Muravskis	
Izstrādāja:	I. Hartmane	

LAPU SKAITS: | CAUR.Nr.:

FAILA NOSAUKUMS: 34321.dwg

ARHĪVA Nr.: P-34321