Elektrokabeļu estakādes garengriezums

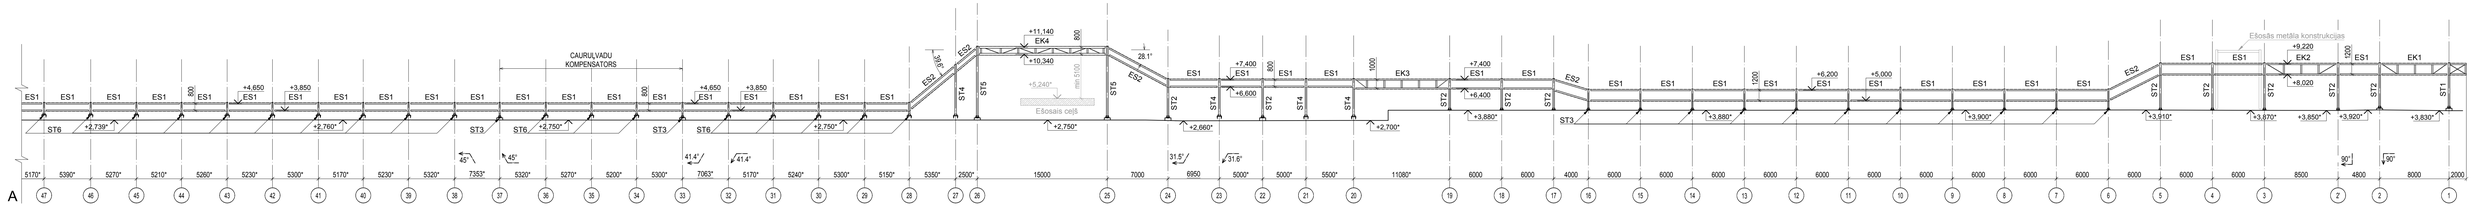

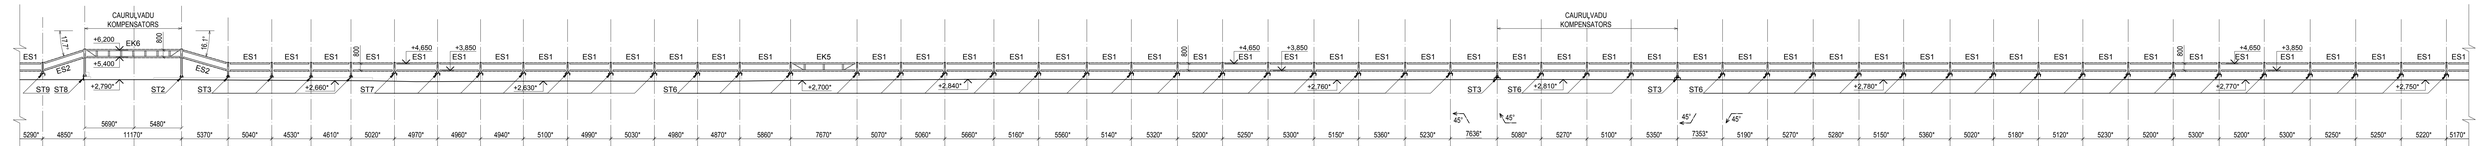

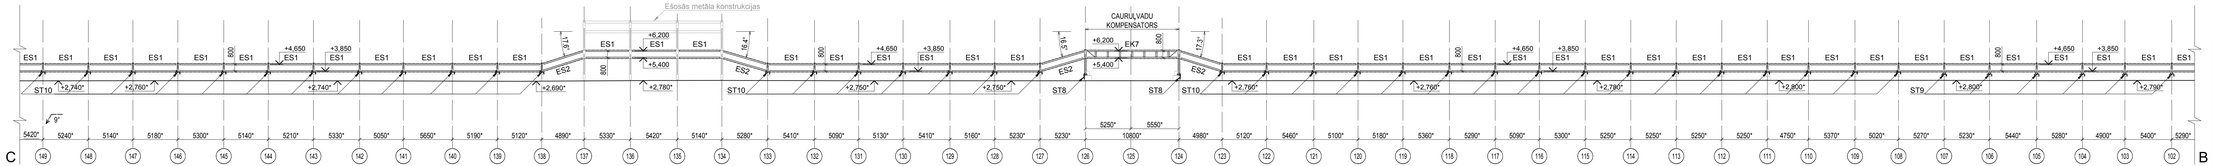

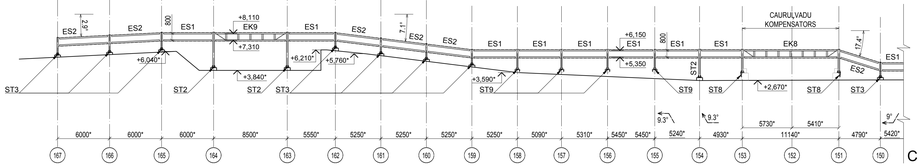

1. Lapu skatīt kopā ar lapu MK-2;
2. Materiālu specifikāciju skatīt lapā MK-4;
3. Visus izmērus un augstuma atzīmes ar *** precizēt uz vietas būvlaukumā.

VERSIJA	IZMAIŅAS	DATUMS
C		
B		
A		

PASŪTītājs: Ventspils brīvostas pārvalde	Jūrja iela 19, Ventspils, LV-3601, Latvija Tālr. (+371) 63622586 Fakss (+371) 63621297
BŪVPROJEKTA IZSTRĀDĀTĀJS: SIA " JŪRAS PROJEKTS"	Eksporta iela 6, LV-1010, Rīga Tālr. (+371) 67842514 Fakss (+371) 67942514
BŪVPROJEKTA DAĻAS IZSTRĀDĀTĀJS: Olimps, SIA „Olimps"	Turaidas iela 10 B LV-1039, Rīga Tālr. (+371) 67045670 Fakss (+371) 67045671
OBJEKTA NOSAUKUMS: Ventspils brīvostas Ziemeļu mola atjaunošana. Būvprojekts	PROJEKTA Nr.: 17-07 STADIJA: BP
BŪVES NOSAUKUMS: Ventspils brīvostas Ziemeļu mols	BŪVPROJEKTA DAĻA: MK
RASĒJUMA NOSAUKUMS: Elektrokabeļu estakādes garengriezums	RASĒJUMA Nr.: MK- 3 MĒROGS: 1:250
Būvproj.d.vadītājs: G. Muravskis	DATUMS: 19.04.2018
Izstrādāja: R. Sardiko	LAPU SKAITS: CAUR.Nr.:
	FAILA NOSAUKUMS: 34306.dwg
	ARHĪVA Nr.: P-34306

A2.0