



Kabeļu konstrukcijas zemējuma skice. Piemērs.  
Uzrādīta kabeļu tēkām. Kabeļu kārbas izmantošanas  
gadījumā izspildīt analogiski.

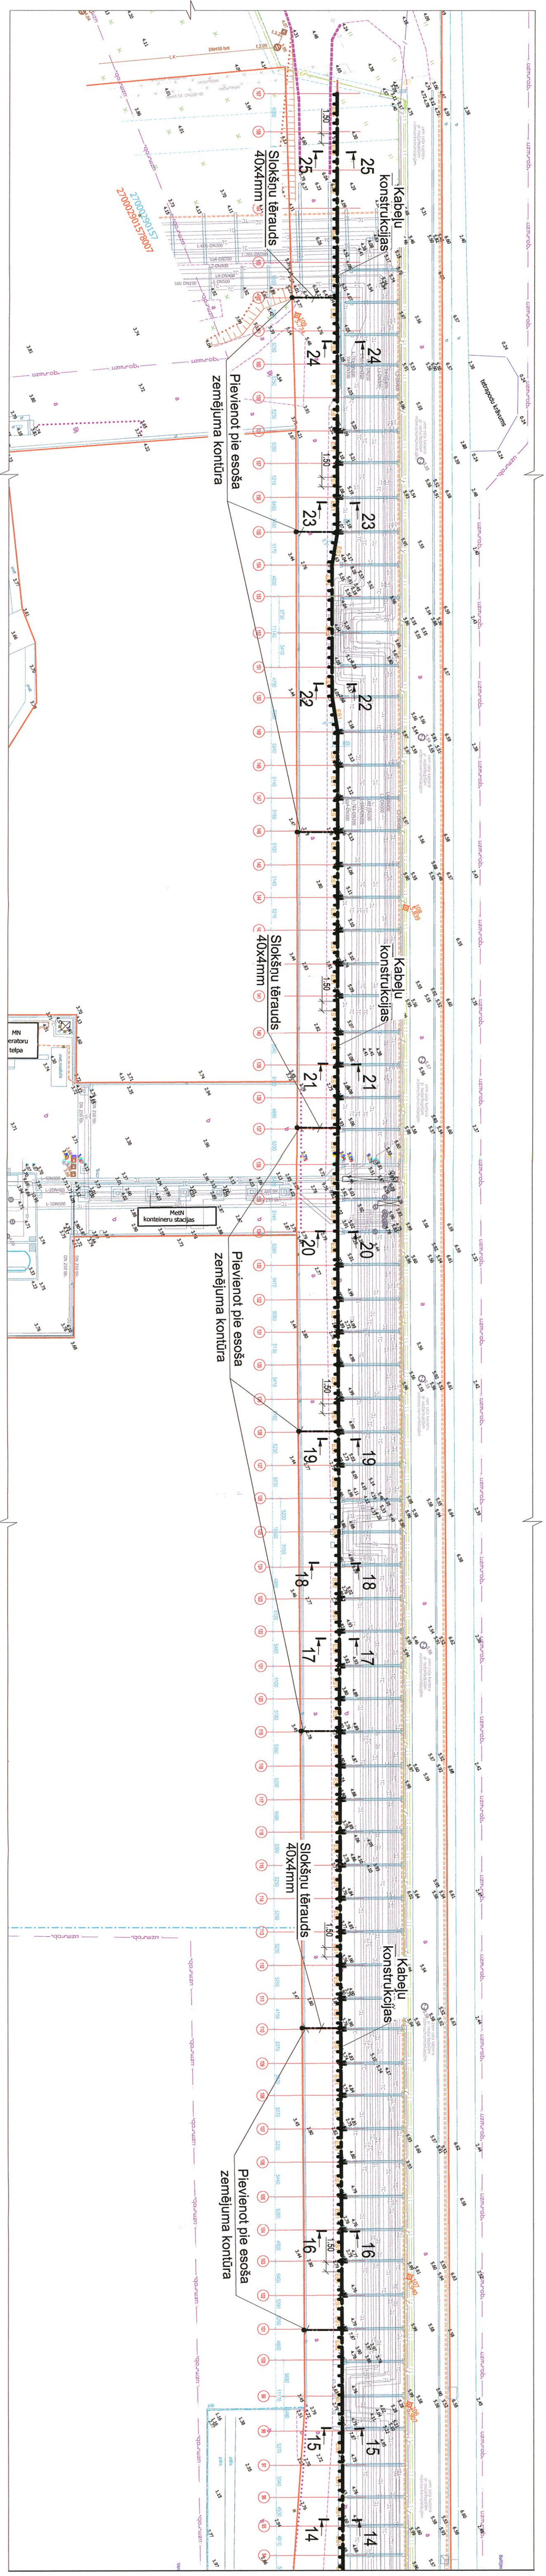

Ziemeļu mols. Ģenerālpāna fragments.


Griezumus 7-7

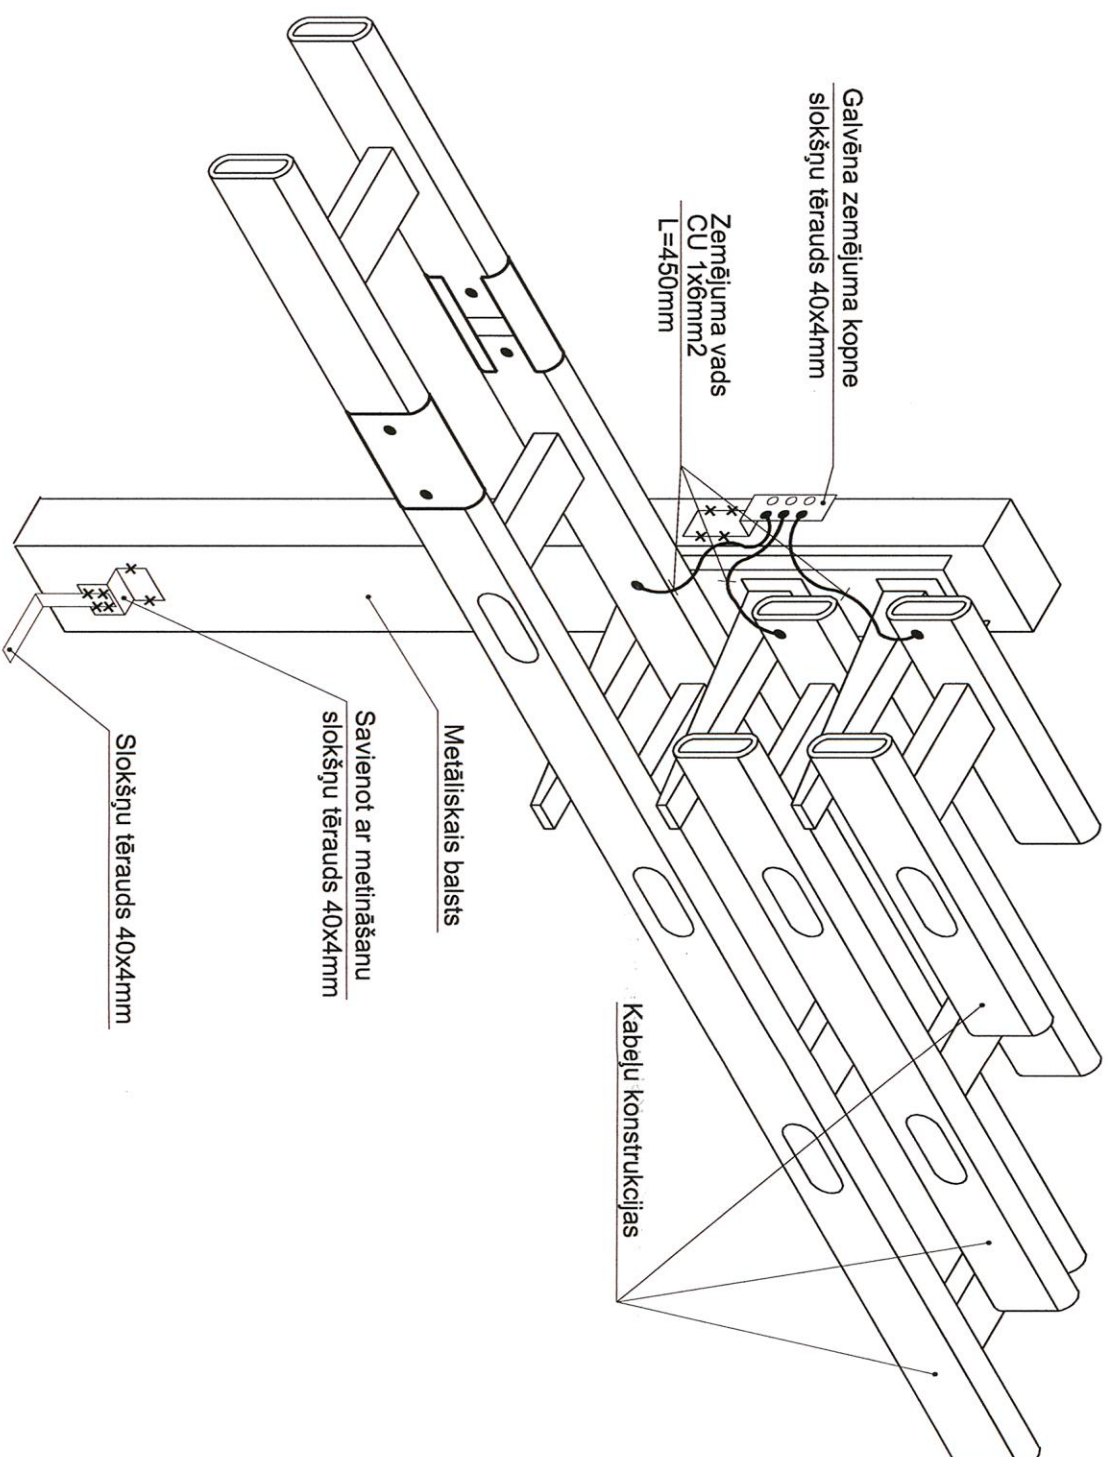


Griezumus 8-8




Griezumus 9-9,(10-10),  
(11-11),(12-12),(13-13)

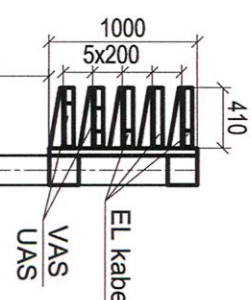


Griezumus 14-14

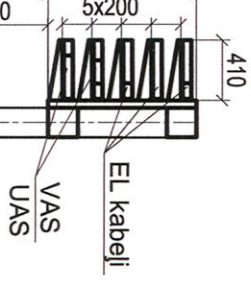


Griezumus 15-15

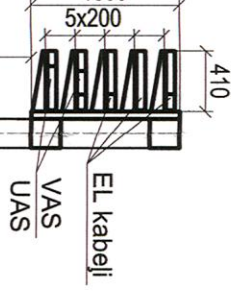


Griezumus 16-16,(17-17)

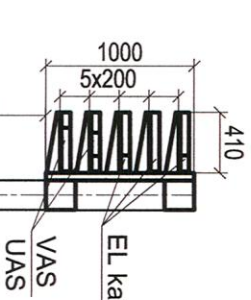


Griezumus 18-18,(22-22)

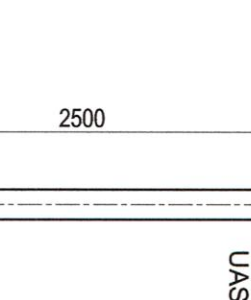


Griezumus 19-19,(21-21)

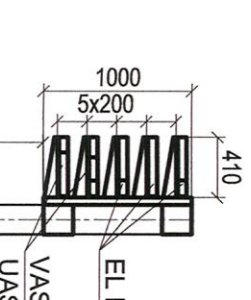


Griezumus 20-20

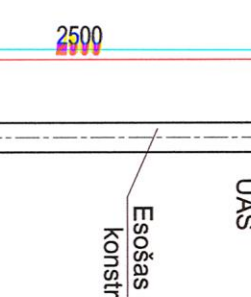

Griezumus 23-23,(25-25)

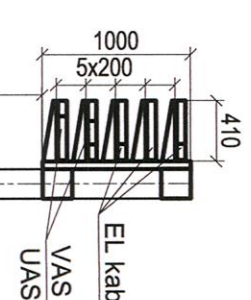

Griezumus 24-24

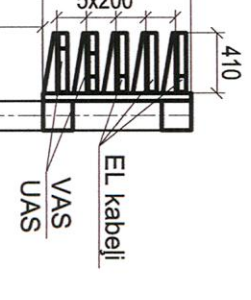

Būvprojekta sadaļas vadītāja apliecinājums  
Šā būvprojekta ELEKTROTIEKŠNĪGĀS sadaļas risinājumi atbilst Latvijas  
būvnormatīvu un citu normatīvo aktu, kā arī tehnisko vai īpašo noteikumu  
prasībām.  
Būvprojekta  
sadaļas vadītājs  
11.04.2018.  
(datums)  
Sergejs Vohļikovs, 3-00203  
(vārds, uzvārds, sertifikāta numurs)  
(paraksts)

C			
B			
A			
VERSĪJA		IZMAIŅAS	DATUMS
PASŪTĪTĀS		Versiņš būs atņemts pārvalde	
BŪVPROJEKTA IZSTRĀDĀTĀJS		Eiropa iela 6, L-1010, Rīga Tālrunis (+371) 67842514 Fakss (+371) 67842514	
SIA "JURAS PROJEKTS"		Turaidas iela 10 B L-1038, Rīga Tālrunis (+371) 67045670 Fakss (+371) 67045671	
OBJEKTA NOSAUKUMS		PROJEKTA NR.:	
Ventpils brīvostas Ziemeļu mola		17-07	
Būvprojekts		STRAUK	
Būvprojekta nosaukums		BP	
Ventpils brīvostas Ziemeļu mols		BŪVPROJEKTA DAĻA	
Kabeļu konstrukciju izvietojuma plāns.		RĀDĒJUMA NR.	
Būvproj. d. vadītājs		MĒROGS:	
S. Vohļikovs		M 1:500.	
Izstrādājis		DĀTUMS:	
Z. Orlova		11.04.2018.	
		LAPU SKAITS: DAUR.NR.:	
		2/2	
		APRĀKA NR.:	
		P-34281	
		A2.0	