Šā būvprojekta ŪDENSVADA UN KANALIZĀCIJAS sadaļas risinājumi atbilst Latvijas būvnormatīvu un citu normatīvo aktu, kā arī tehnisko vai īpašo noteikumu prasībām

Būvprojekta sadaļas vadītājs — Julija Mihailova, 3-00918 (vārds, uzvārds, sertifikāta Nr.)

17.04.2018 g. (datums) (paraksts)

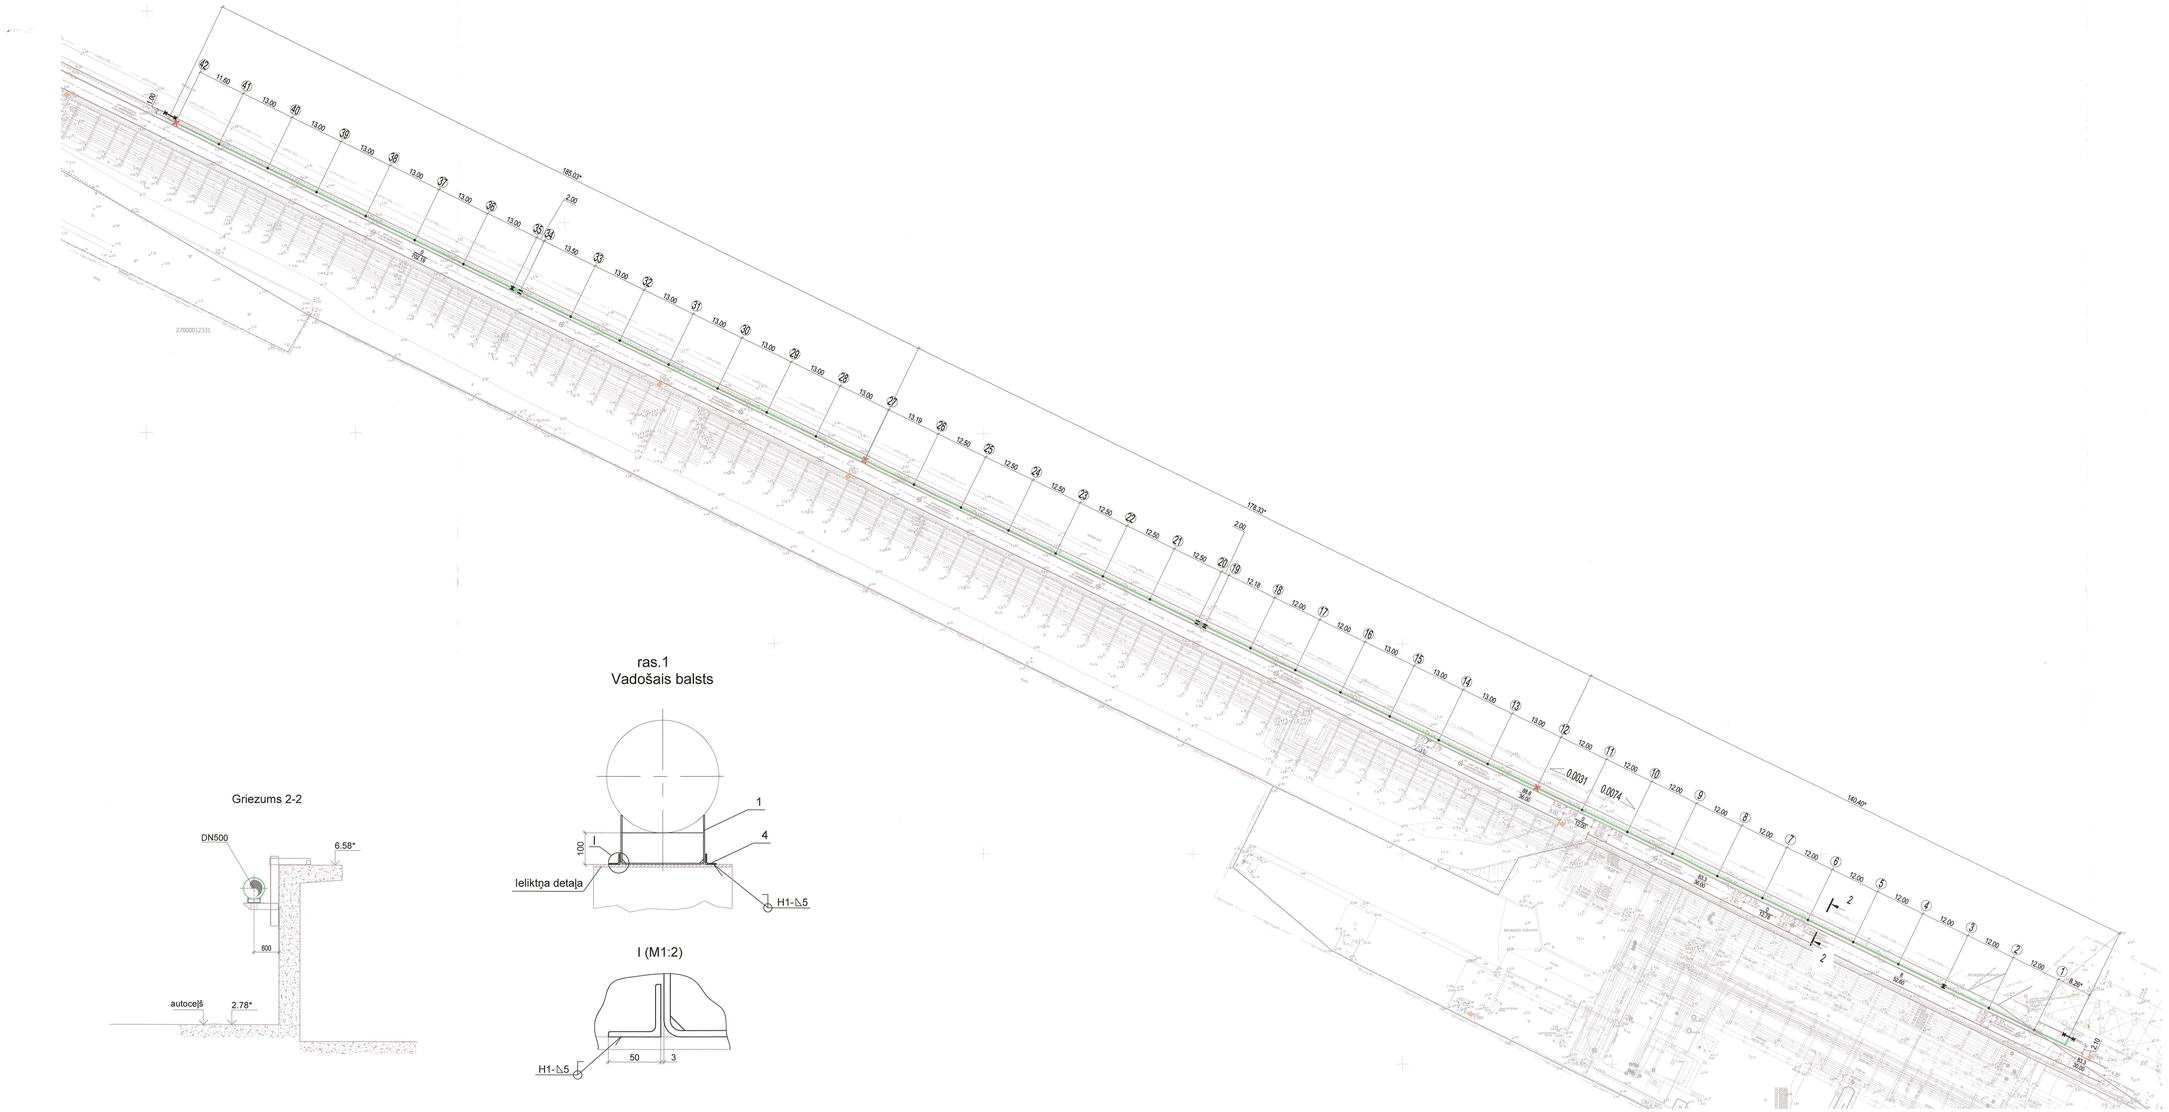
42 11.60 41 13.00 40 13.00 39 13.00 38 13.00 37 13.00 36 13.00 35 34 13.50 33 13.00 32 13.00 31 13.00 30 13.00 29 13.00 28 13.00 27 13.19 26 12.50 25 12.50 24 12.50 23 12.50 22 12.50 21 12.50 20 19 12.18 18 12.00 17 12.00 16 13.00 15 13.00 14 13.00 13 13.00 12 12.00 11 12.00 10 12.00 9 12.00 8 12.00 7 12.00 6 12.00 5 12.00 4 12.00 3 12.00 2 12.00 1 8.25*
185.03*
178.33*
140.40*
2.00
2.00
2.00