


# Piestātne Nr. 39.

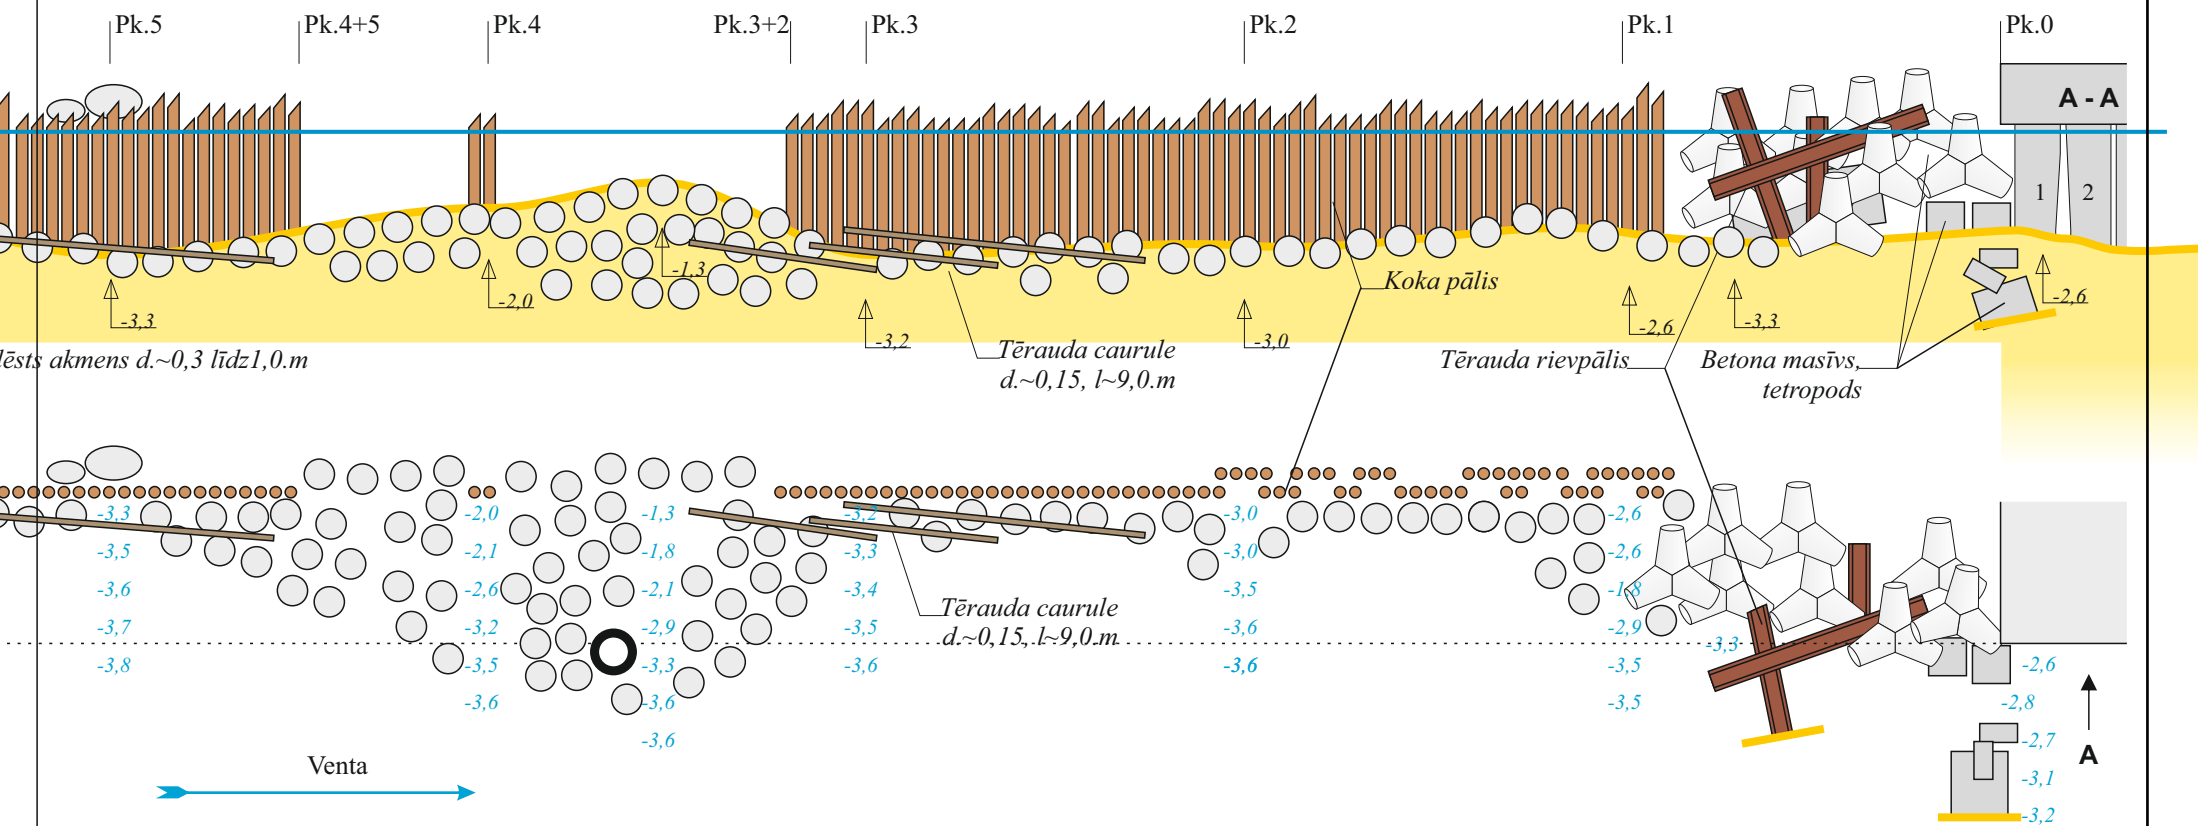


23.01.2018.

Ūdensl.

D. Lapins

A. Rižihs

V. Jakovļevs

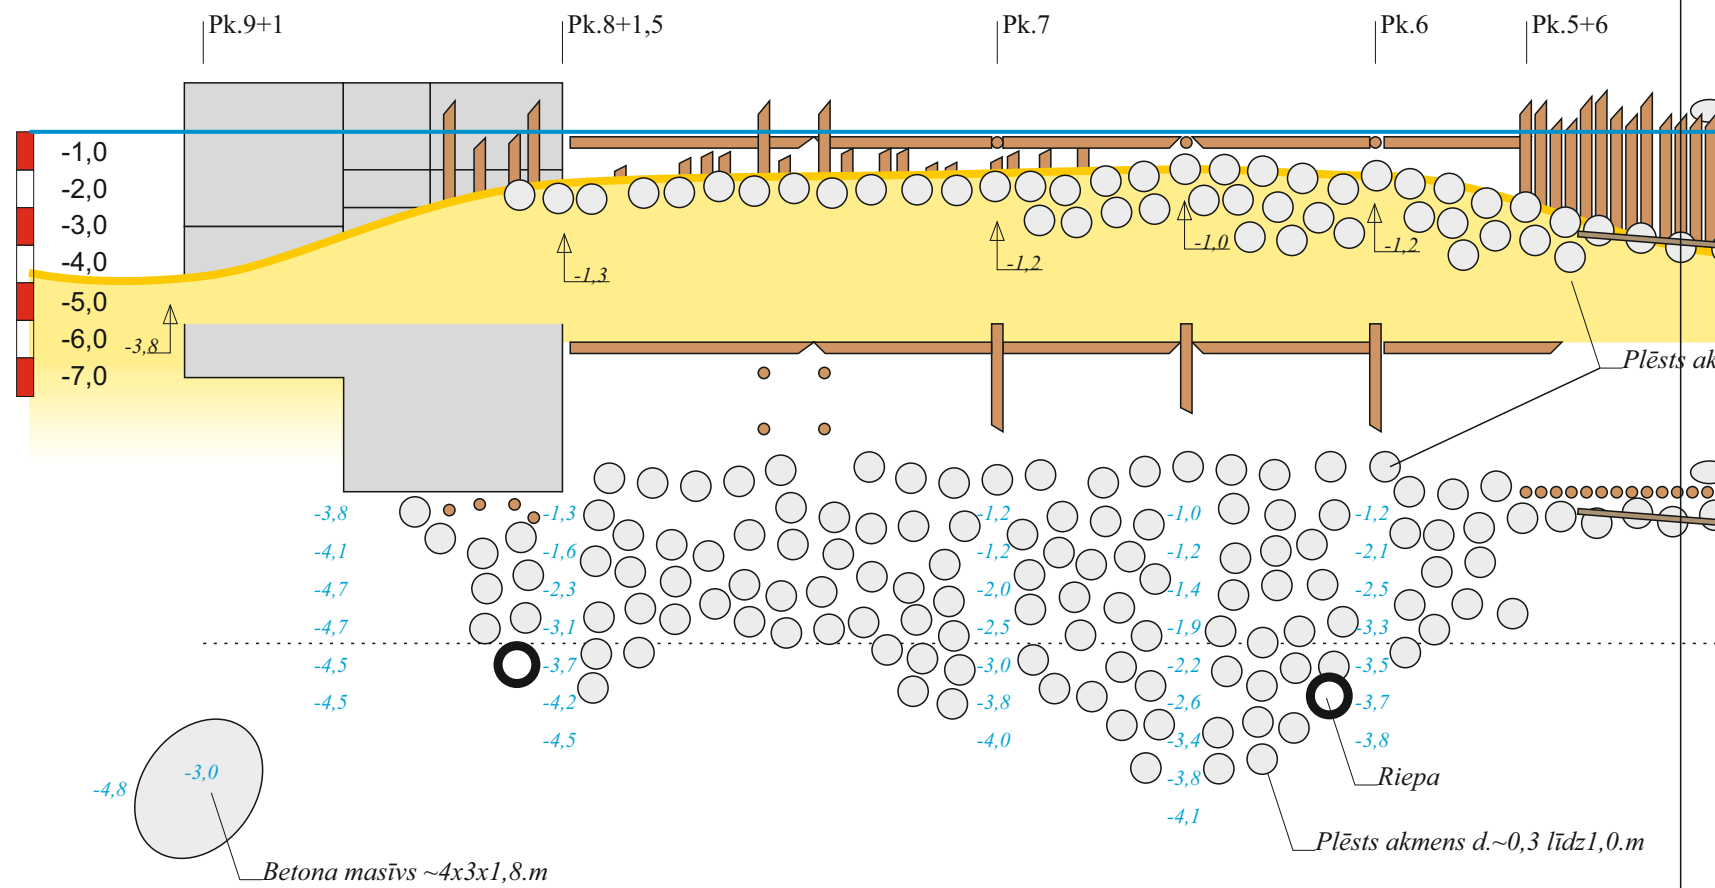

**M 1:200**