



Fasādes skats (leejas kanāls jaunajā zvejas/johtu ostā) M1:200

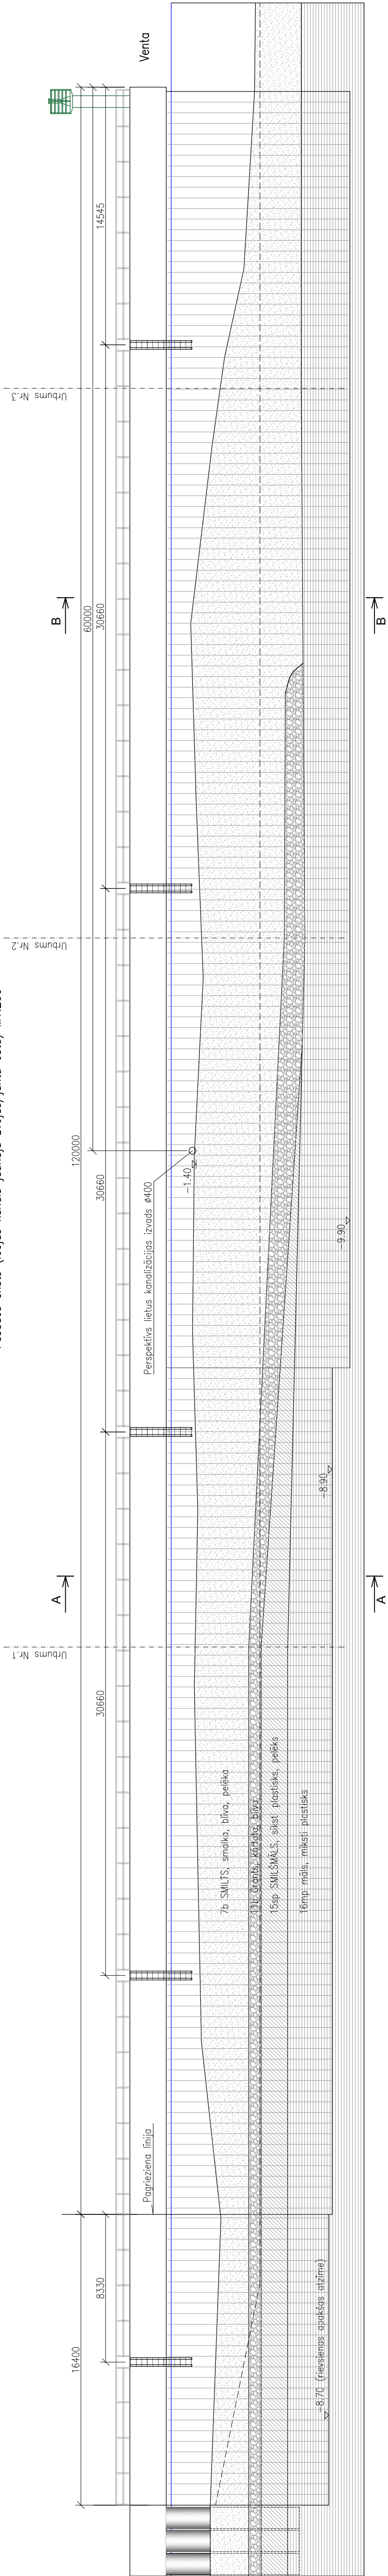

Fasādes skats (Venta) M1:200

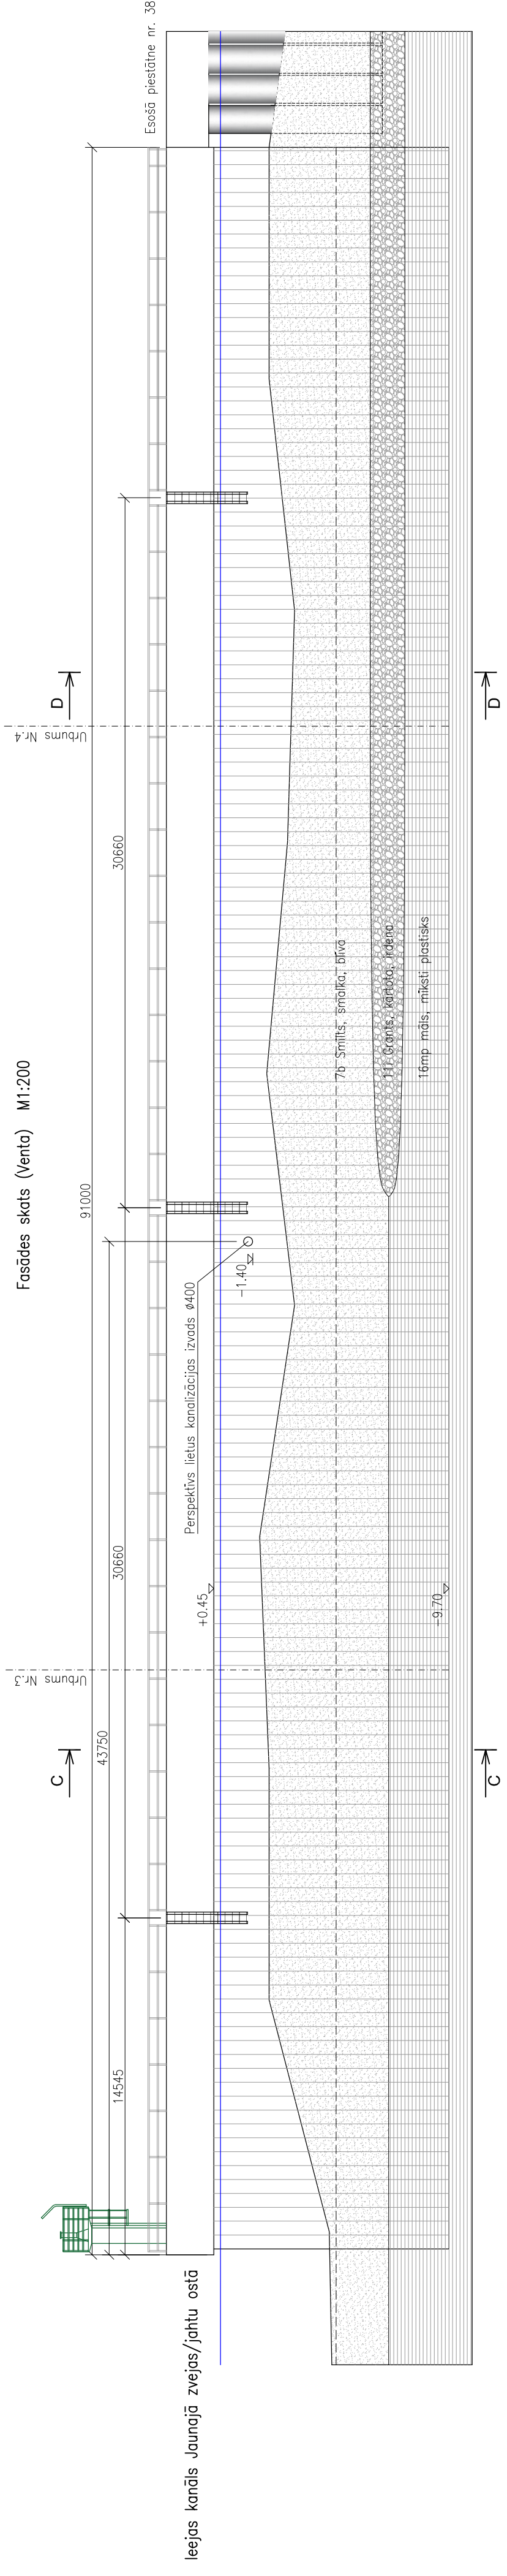

Piezīmes:
1. Izмери doti milimetros. Augstuma atzīmes absolūtās metros LAS.
2. Griezumi parādīti rasējumā BK-3.

Pasūtītājs		Pasūtītāja nosaukums		Pasūtītāja adrese	
inženieru birojs		Ventispiļs brīvostas pārvalde		Ventispiļs brīvostas pārvalde	
KURBADA TILTI		Ventispiļs brīvostas Krasta nostiprinājuma pārbūve Dienvidu molā 5		Ventispiļs brīvostas Krasta nostiprinājuma fasāde	
Būvniecības projekta nosaukums		Projekta nosaukums		Projekta nosaukums	
Amals		Uzvārds		Paraksts	
Būvpr. daļ. vad.		A. Razgalis		A. Razgalis	
Projekta nr.		A. Razgalis		A. Razgalis	
Pārbaudīja		M. Radovics		M. Radovics	
Datums		21.05.2018.		21.05.2018.	
Pasūtītāja nr.		324-HT17		324-HT17	
Mērogs		1:200		1:200	
Ras. nr.		BK-2		BK-2	