


Kapteiņu dienesta 1.stāva telpu plāns ar projektējamo tīklu novietojumu

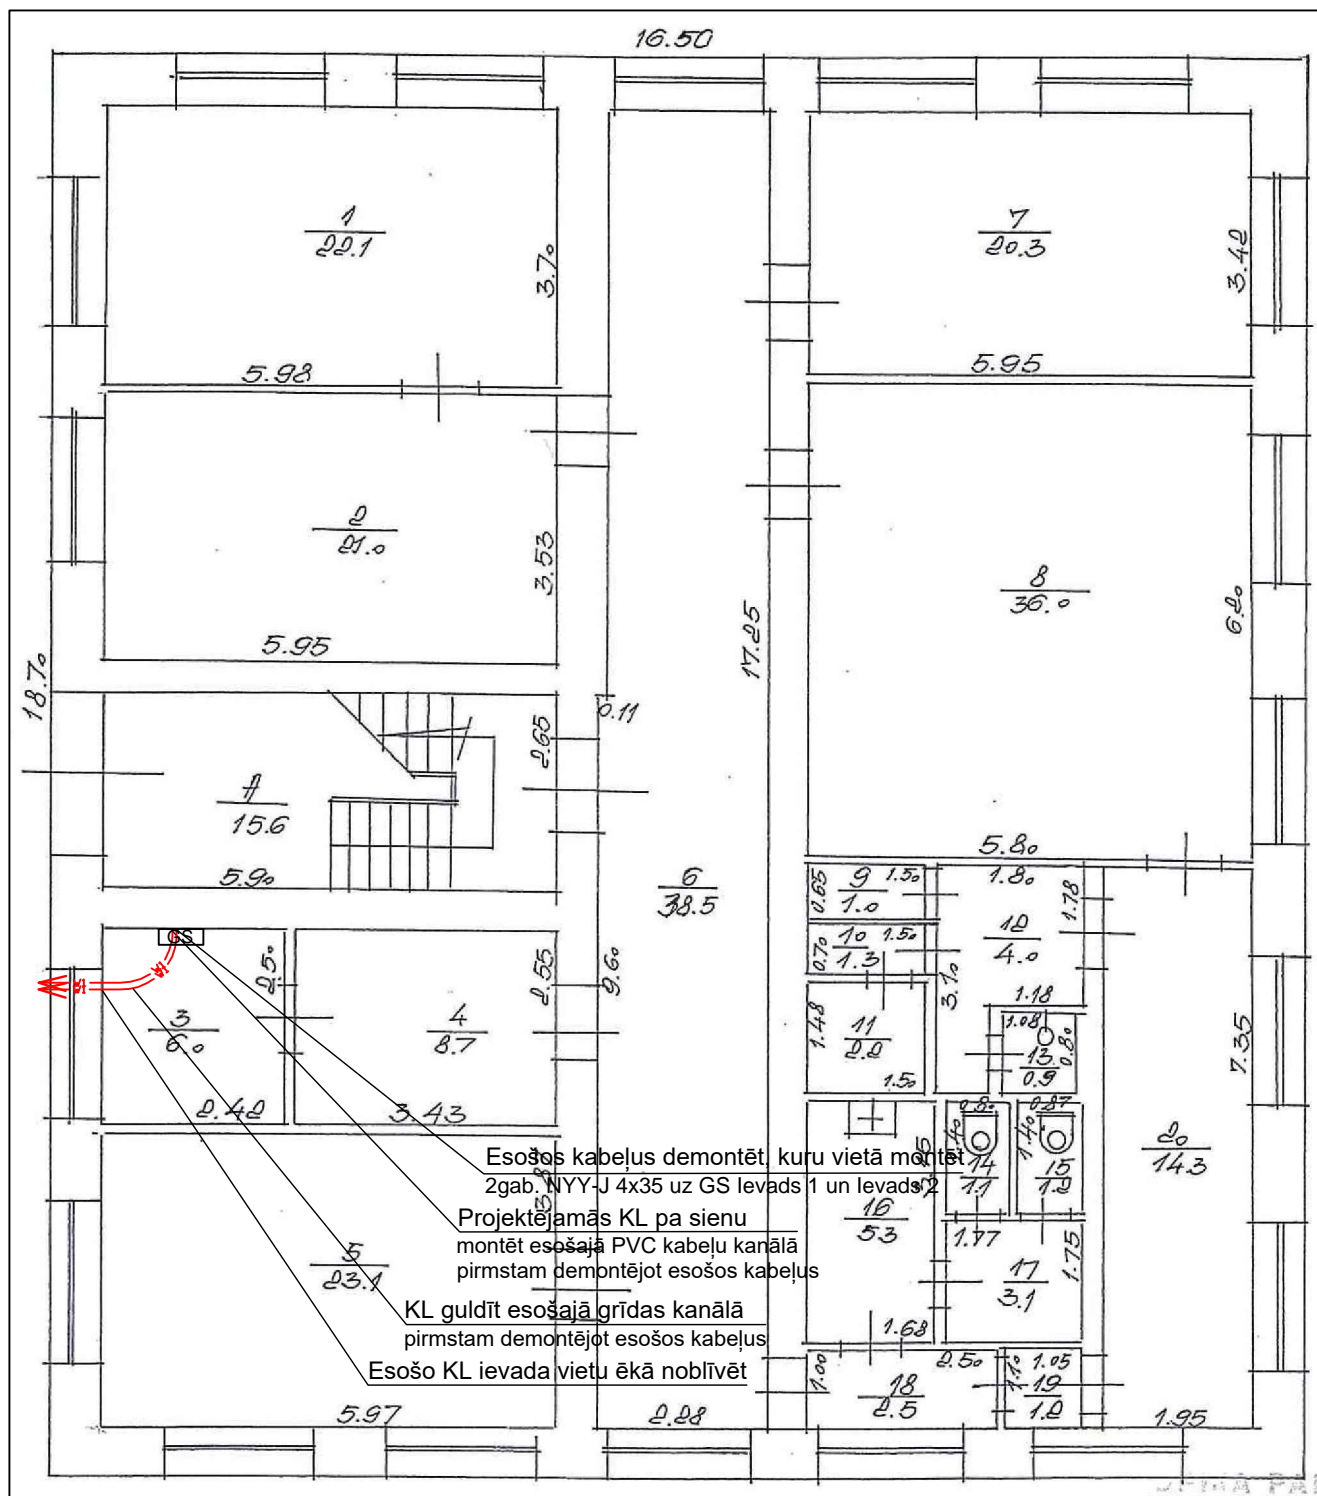

Piezīmes: 1.) Projekta sastāvu un vispārīgos rādījumus skatīt lapā ELT-1.

2.) Energoapgādes komersantu energoapgādes objekta izmantošana energoapgādei pirms visa būvobjekta pieņemšanas ekspluatācijā pieļaujama, ievērojot drošības tehnikas un darba aizsardzības prasības.

Objekts: "10kV un 0.4kV kabeļlīnijas pārbūve K.Valdemāra ielā, Ventspilī"

Būvniecības ierosinātājs: AS "Sadales tīkls"

Pilnvarotā persona: "Ventspils brīvostas pārvalde"

Nr. 16-18

Amats	Uzvārds	Paraksts	Datums
ELT daļas vad.	G.Bandenieks		21.05.2018.
Projektēja	M.Nomme		21.05.2018.

Elektroapgāde, ārējie tīkli

Kapteiņu dienesta 1.stāva telpu plāns

Stadija	Lapa	Mērogs
BP	ELT-9	1:100

