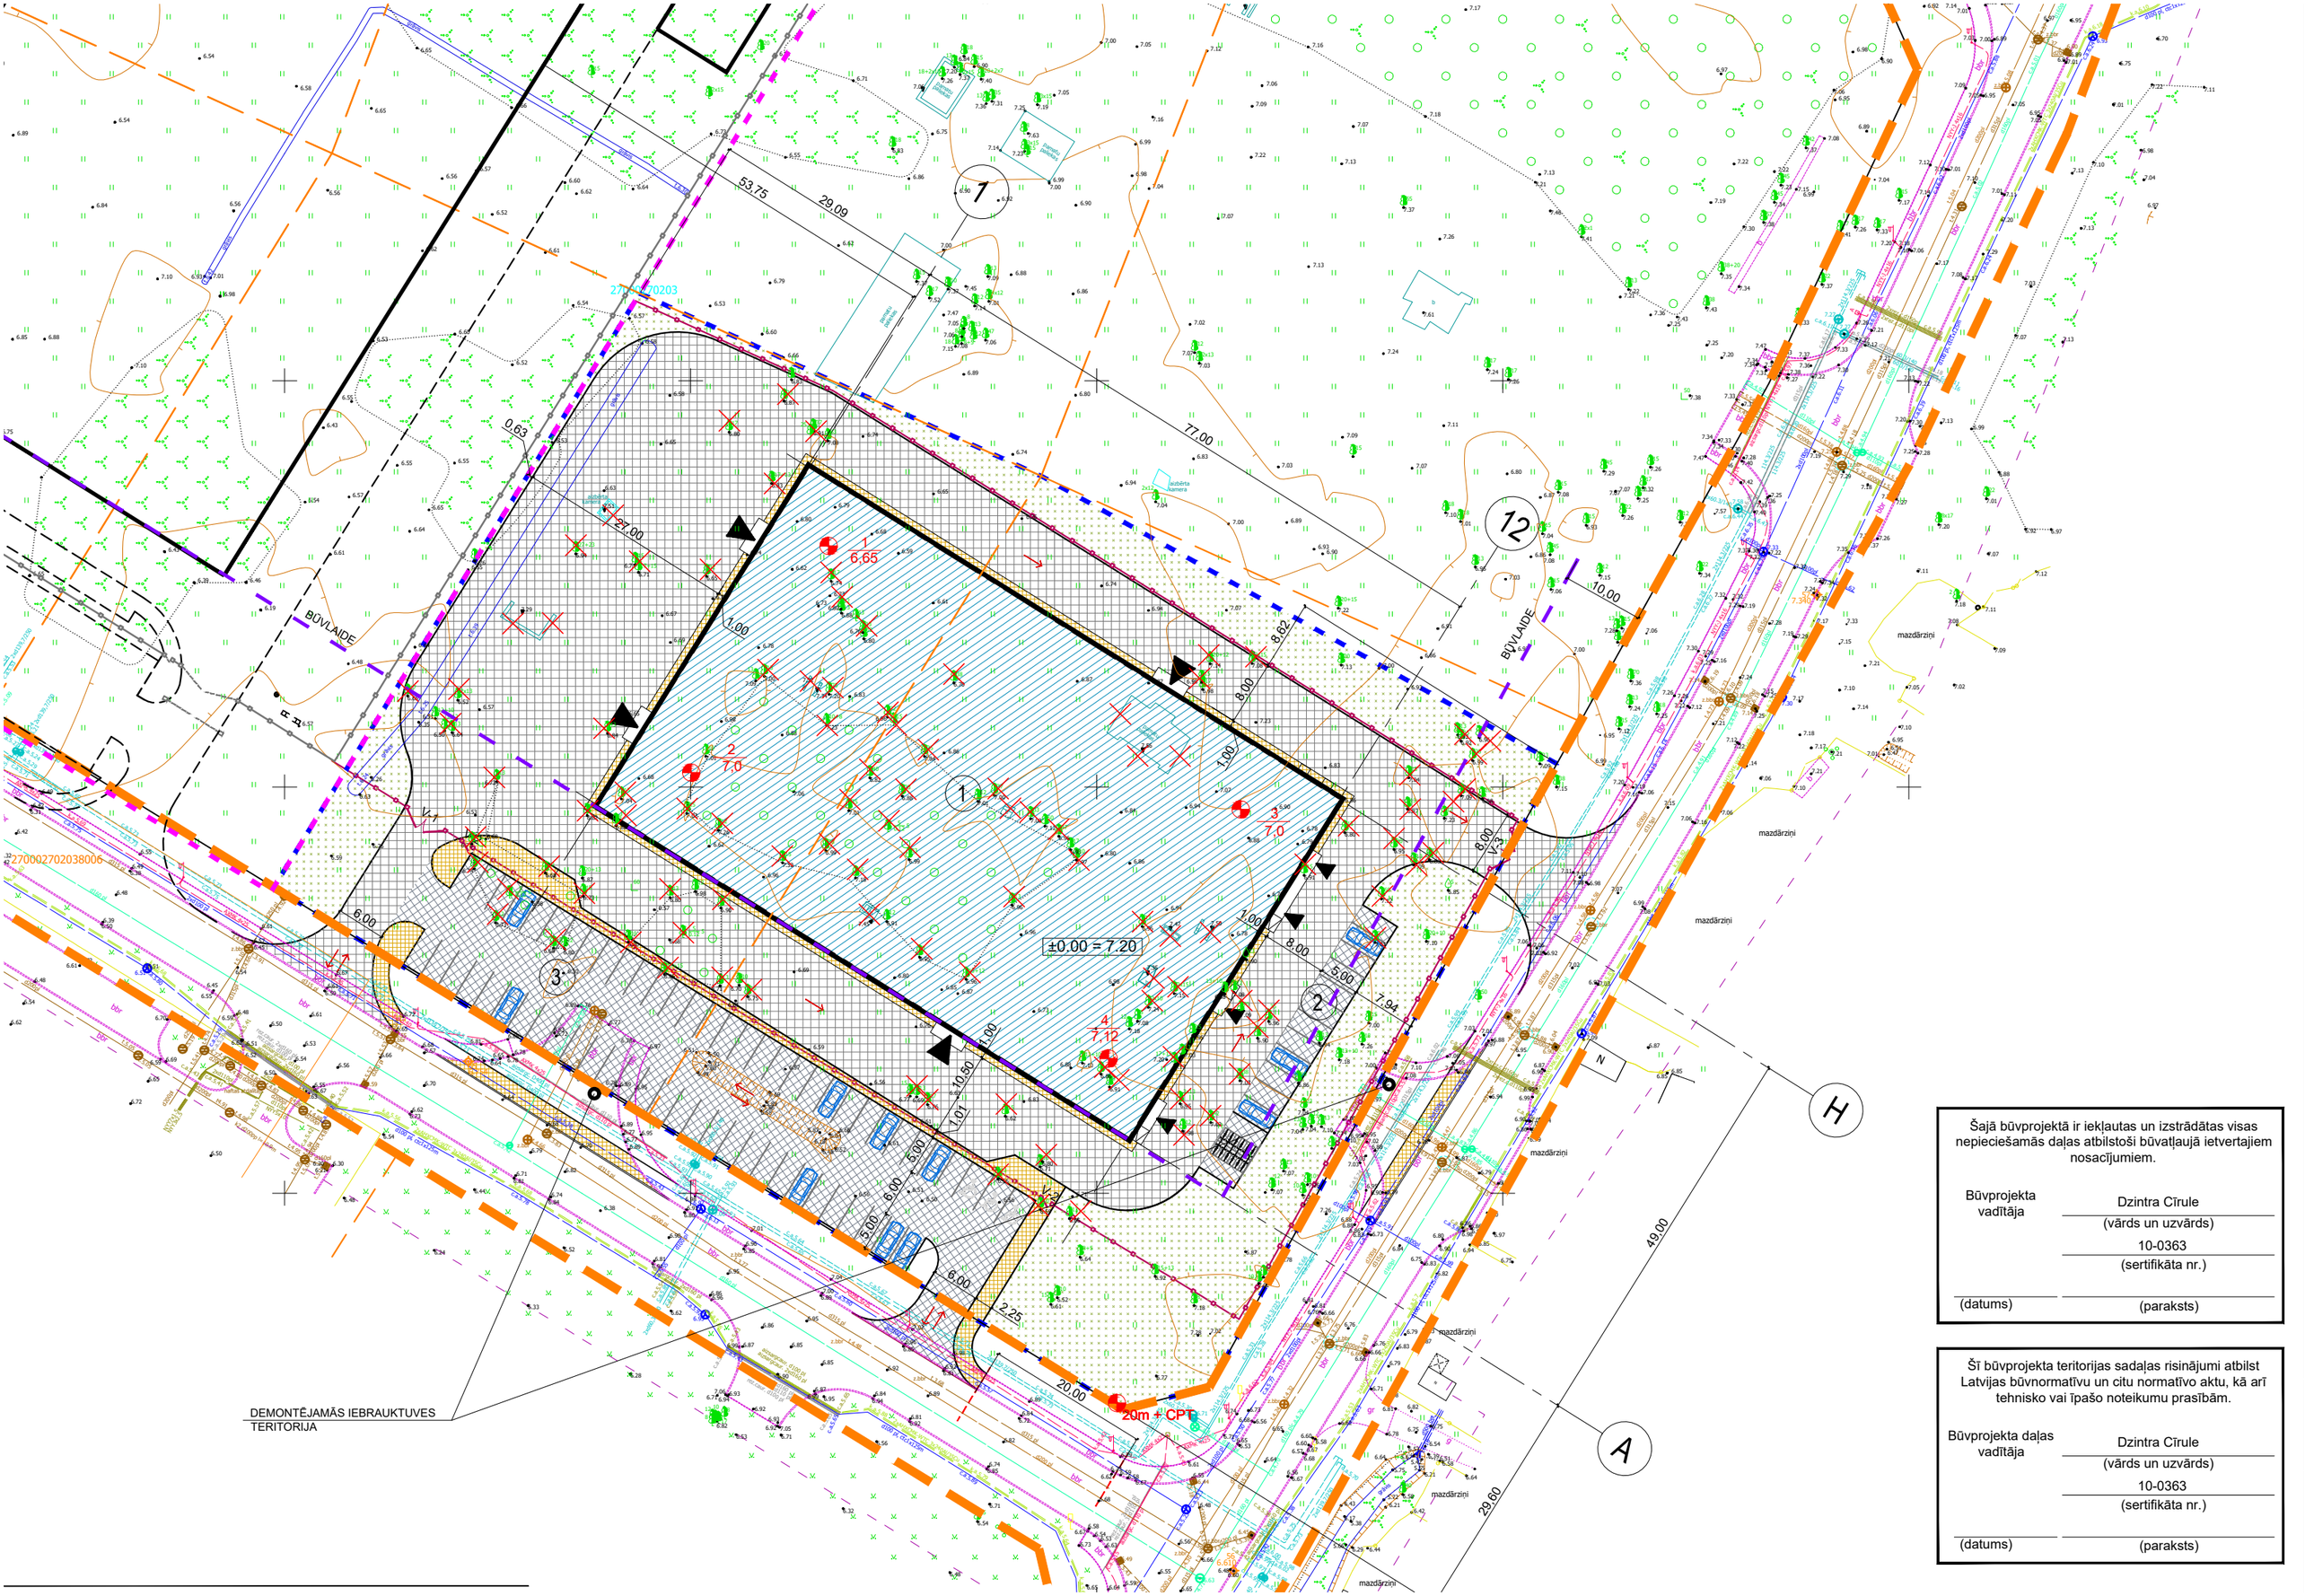

Šajā būvprojektā ir iekļautas un izstrādātas visas nepieciešamās daļas atbilstoši būvatļaujā ietvertajiem nosacījumiem.

Būvprojekta vadītāja

Dzintra Cīrule
(vārds un uzvārds)

10-0363
(sertifikāta nr.)

(datums)

(paraksts)

Šī būvprojekta teritorijas sadaļas risinājumi atbilst Latvijas būvnormatīvu un citu normatīvo aktu, kā arī tehnisko vai īpašo noteikumu prasībām.

Būvprojekta daļas vadītāja

Dzintra Cīrule
(vārds un uzvārds)

10-0363
(sertifikāta nr.)

(datums)

(paraksts)