
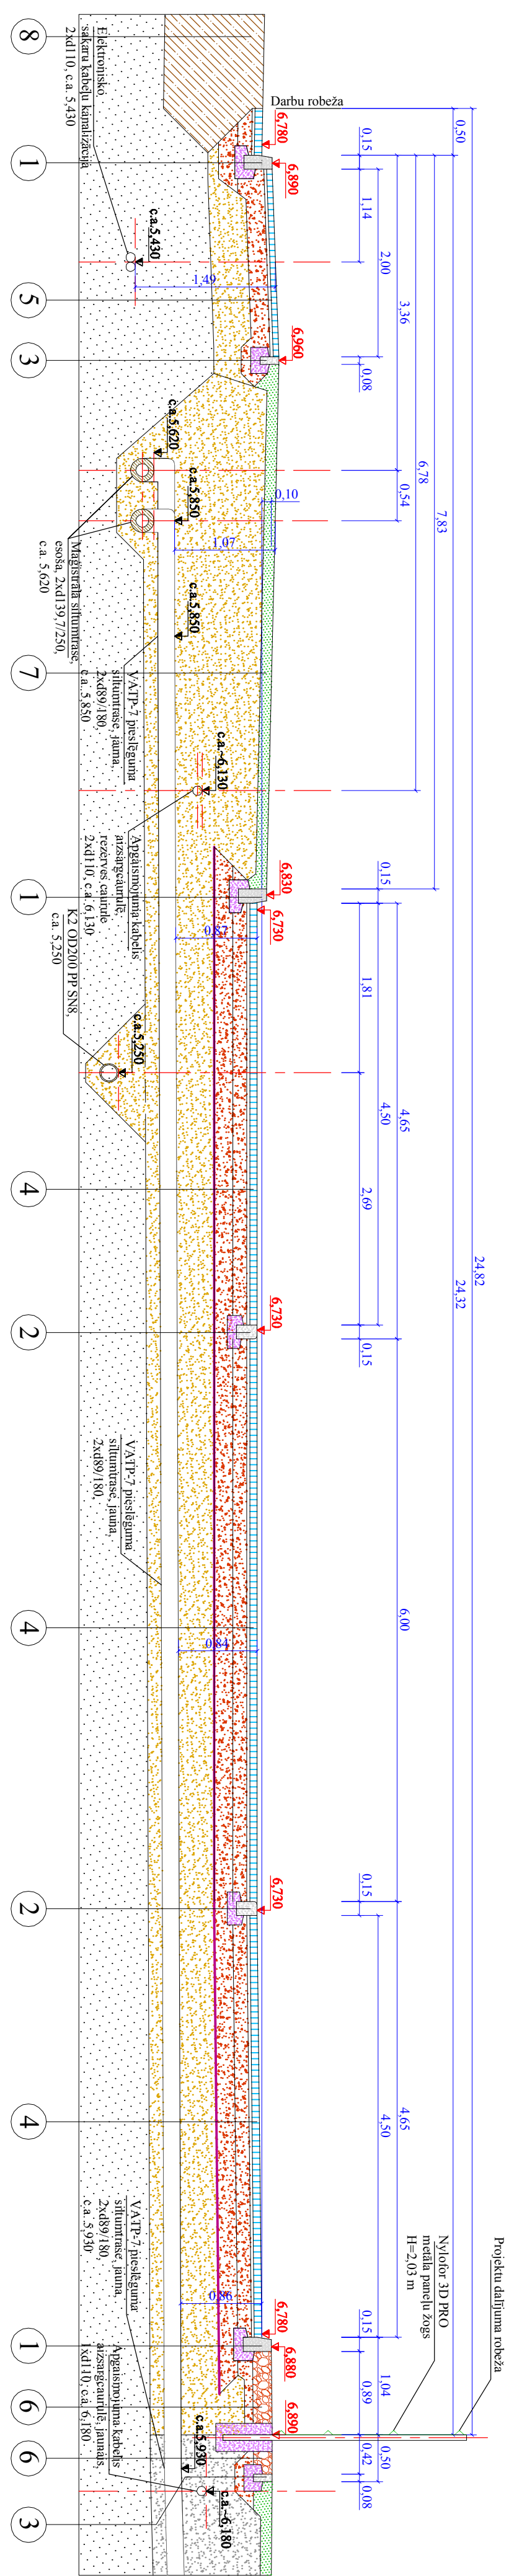


BRAUKTUVES, AUTOSTĀVVIETU PAPLAŠINĀJUMU UN IETVJU
SĒGU KONSTRUKCIJU PRINCIPĀLAIS PROFILS 3-3
AUTO STĀVLAUKUMA IZBŪVEI VENTSPILS AUGSTO TEHNOLOĢIJU PARKĀ Nr.7, VENTSPILS.

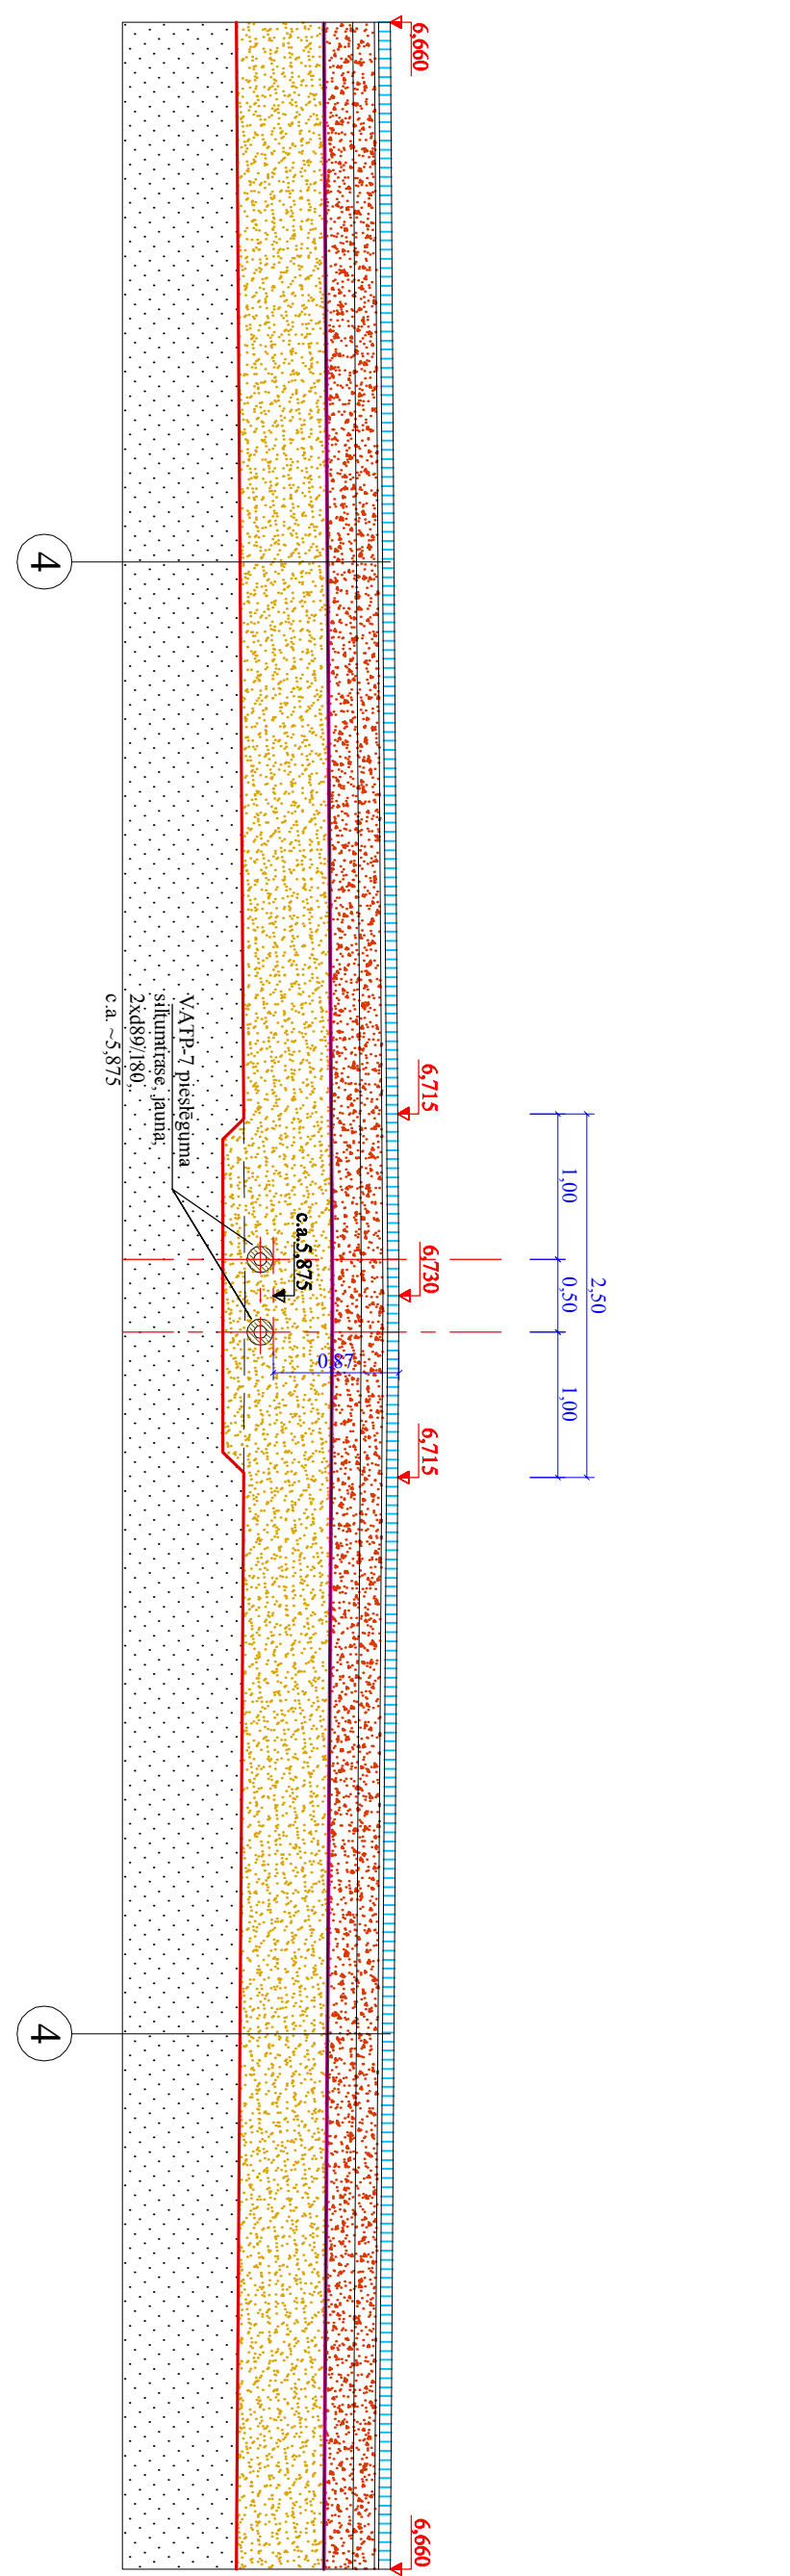

BRAUKTUVES, AUTOSTĀVVIETU PAPLAŠINĀJUMU UN IETVJU
SĒGU KONSTRUKCIJU PRINCIPĀLAIS PROFILS 4-4
AUTO STĀVLAUKUMA IZBŪVEI VENTSPILS AUGSTO TEHNOLOĢU PARKĀ Nr.7, VENTSPILĒ

[illegible]