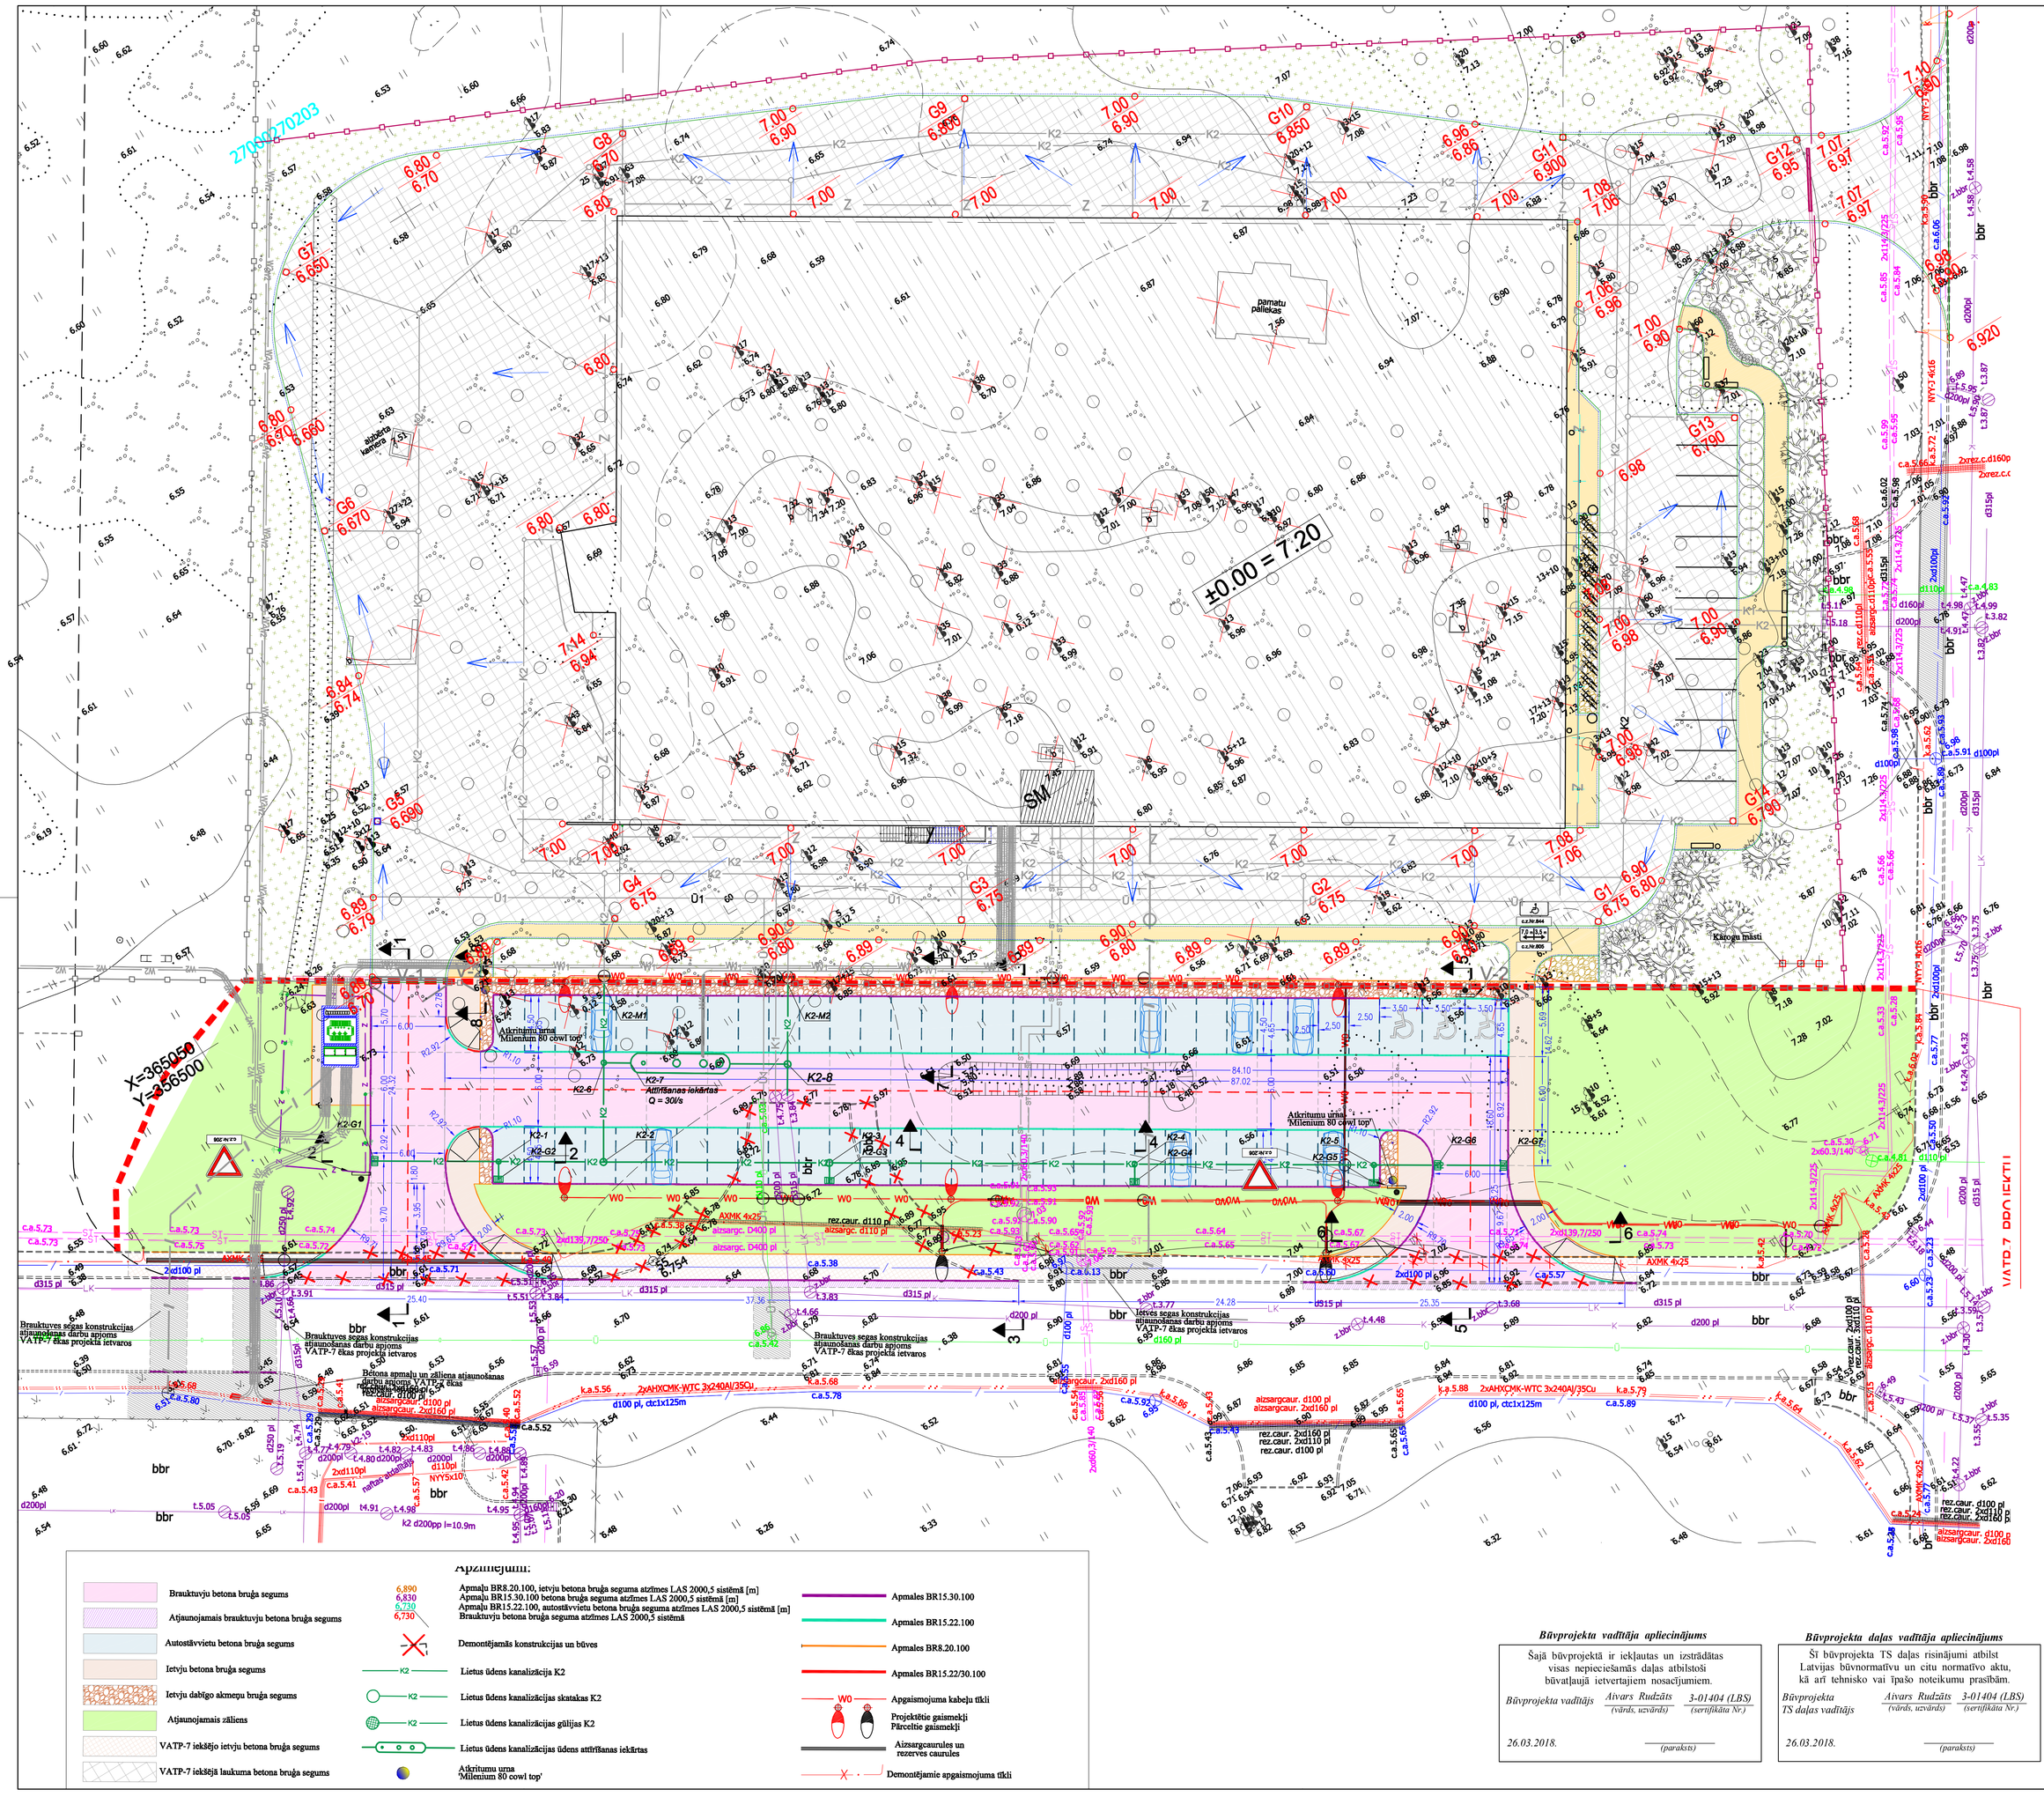

Sertificēts mērnieks Sergejs Ivagņikovs apliecina, ka topogrāfiskais plāns uz divām lapām sastāvošs:
(Saskaņojumu ortjānāt atrodas SIA "Geodēzists" arhīvā.)

Uzņēmuma / iestāde	Skaņojuma priekšmets	Datums	Uzvārds	Piezīmes
SIA "Lattelecom"	telekomunikāciju infrastruktūra	18.07.2016	M.Zole	Nr.37.9-10/36/0708
AS "Sadales tīkls"	elektroapgādes infrastruktūra	18.07.2016	G.Reinbergs	Nr.1911
"Ventspils Digitālais centrs"	VDC infrastruktūra	19.07.2016	R.Roze	
Ventspils birojvietas pārvalde	VBO pārvalde infrastruktūra	19.07.2016	M.Petrovskis	
Ventspils pilsētas domes APK programmnodrošinājuma uzturētājs			Z.Kociņš	

Izejas punkti: PP90024, X=5644536.339, Y=356551.204, H=6.614
PP90025, X=565303.927, Y=356186.296, H=7.177
PP90052, X=5650451.603, Y=356215.157, H=6.837

Piezīmes - 1. Inženierkomunikācijas plānā uzmetas pēc uzmērījumiem datēš un inženierkomunikācijas apkalpojošo organizāciju sniegtās informācijas
2. Uzmērīšanas lauka darbi veikti no 27.06.2016. līdz 08.07.2016.
3. Topogrāfiskais plāns izstrādāts atbilstoši 2.12.2010. MK noteikumiem Nr.281 un topogrāfiskie uzmērījumi veikti ar instrumentu Leica TS06 plus R500.
4. Sašaisņā ar VZD sniegto informāciju zemes vienību robežas ir attēlotas atbilstoši zemes kadastrālās uzmērīšanas un vietēji ģeodēziskā tīkla precizitātei un var nesakrist ar situāciju datē.
5. VZD kadastra informācijas sistēmas datne 297306 ačoc iejaušināta 21.07.2016.

Pasūtītājs : Ventspils Birojvietas pārvalde

Objekts : Kaķju iela 7 un 9, Ventspils

Topogrāfiskais plāns	Biroja vad.	A.Svars	18.07.2016.
	Sert.ģeodēz.	Sergejs Ivagņikovs	07.2016.
	Sertifikāta Nr.	BC-52	

LKS-92 TM koordinātu sistēma
Mērogs kopīgs, m = 0.9998564
Lietoja normāls augstumu sistēmā(LAS-2000,5)
Objekta ID Nr. 74894
Topogrāf. ofj. platība 23.41ha

Lapa 1	Lapas 2	Mērogs 1 : 500

Reģ.Nr.41203006879 Ventspils biroja, Vasarnīcu iela 18, Ventspils tālr. 63629590, e-pasts ventspils@geodezists.lv www.geodezists.lv

GEODĒZISTS

Būvprojekta vadītāja apliecinājums

Šajā būvprojektā ir iekļautas un izstrādātas visas nepieciešamās daļas atbilstoši būvlaižuļi severtajiem nosacījumiem.

Būvprojekta vadītāja *Arvars Rudzāts* *3-01404 (LBS)*
(vārds, uzvārds) (sertifikāta Nr.)

26.03.2018. (paraksts)

Būvprojekta daļas vadītāja apliecinājums

Šī būvprojekta TS daļas risinājumi atbilst Latvijas būvnormatīvu un citu normatīvo aktu, kā arī tehniko vai īpašo noteikumu prasībām.

Būvprojekta TS daļas vadītāja *Arvars Rudzāts* *3-01404 (LBS)*
(vārds, uzvārds) (sertifikāta Nr.)

26.03.2018. (paraksts)

Objekts: "Auto stāvlaukuma izbūve Ventspils augsto tehnoloģiju parkā Nr.7, Ventspilī"

Pasūtītājs: Ventspils birojvietas pārvalde, Reģ.Nr. 90000284085

05 - 2017

Amats	Uzvārds	Paraksts	Datums
Vadošā projektētāja	M.Priedēns		26.03.2018.
Būvprojekta vad.	A. Rudzāts		26.03.2018.
TS daļas vad.	A. Rudzāts		26.03.2018.
Projektēja	A. Rudzāts		26.03.2018.

Auto stāvlaukuma novietnes ģenerālais plāns ar inženiertīkliem, saskaņots organizācija

M 1:250

Stadija	Lapa	Lapas
BP	TS - 2A	

Darbības projektētājs:

Projektētājs: