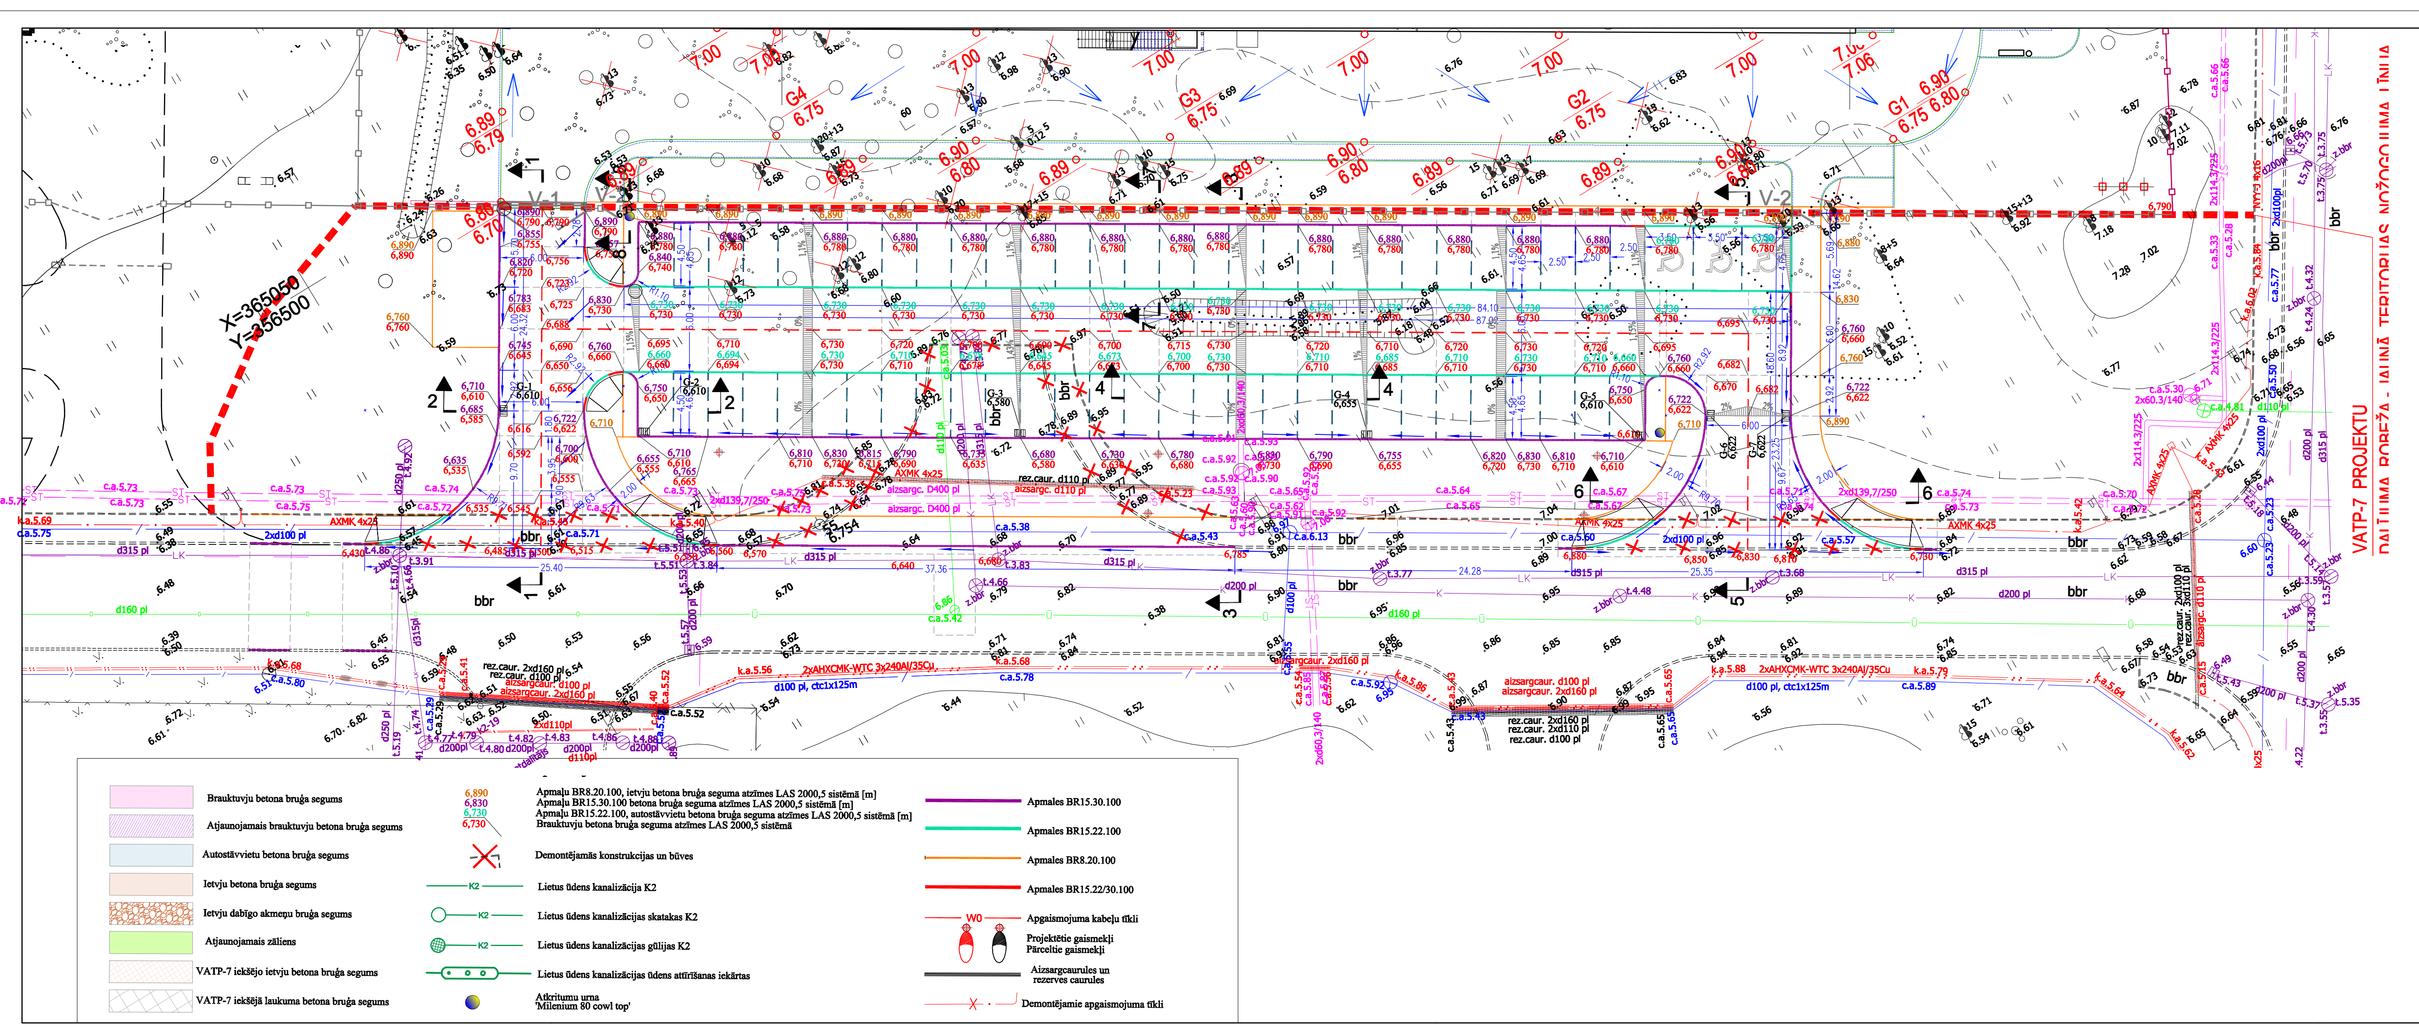

Sertificēta mērnieka Sergeja Ivagņikova apliecība, ka topogrāfiskais plāns uz dvēm lapām saskaņots:
(Saskaņojumu oriģināli atrodas SIA "Geodēzists" arhīvā.)

Uzņēmuma / iestāde	Skaņojuma priekšmets	Datums	Uzvārds	Piezīmes
SIA "Ladatelecom"	telekomunikāciju infrastruktūra	18.07.2016	M.Zole	Nr.37.9-10/36/0708
AS "Sadales tīkls"	elektroapgādes infrastruktūra	18.07.2016	G.Rancāns	Nr.1911
"Ventspils Digitālais centrs"	VDC infrastruktūra	19.07.2016	R.Roze	
Ventspils brīvostas pārvalde	VBO pārvalde infrastruktūra	19.07.2016	M.Petrovskis	
Ventspils pilsētas domes APK projektēšanas komisijas loceklis			Z.Kocops	

Mērķa koefic. m = 0.999954

Lietas norāde augšpusē, mērīta(±0.05m):

Objekta ID Nr. 74894

Topogrāf. obj. platība 23.4ha

Lapa	Lapas	Mērogs
1	2	1 : 500

Trijstūra mērķa punkti:
PP0045, X=364838.239, Y=356951.204, H=6.514
PP0052, X=365303.977, Y=356198.296, H=7.172
PP0053, X=366040.003, Y=356219.187, H=8.857

Piezīmes - 1. Topogrāfiskais plāns sastādīts uz aerofotouzņēmumiem datētā un
inženierkomunikācijas ekspluatācijās organizāciju sniegtās informācijas
2. Uzmērīšanas lauka darbi veikti no 27.06.2016. līdz 08.07.2016.
3. Topogrāfiskais plāns izsniegts atbilstoši 24.04.2012. MK noteikumiem Nr.281 un topogrāfiskās
apzīmējumu atlokī atbilstoši šo noteikumu 1.pielikumam.
4. Saskaņā ar VZD sniegto informāciju zemes vienību robežas ir atbilstoši atbilstoši zemes
kadastrālās uzmērīšanas un vietējā ģeodēziskā tīkla precizitātei un var neatbilst ar situāciju datā.
5. VZD kadastra informācijas sistēmas datne 207306.edoc likumīgā līdz 21.07.2016.

Pasūtītājs : Ventspils Brīvostas pārvalde

Objekts : Kalķu iela 7 un 9, Ventspils

Topogrāfiskais plāns	Biroja vad.	A.Švarcs		18.07.2016.
	Sert.ģeodēz.	Sergejs Ivagņikovs		07.2016.
	Sertifikāts Nr.	BC-52		

GEODĒZISTS

Reģ.Nr.41203008678 Ventspils birojs, Vasarnīcu iela 16, Ventspils tālr. 63625550, e-pasts ventspils@geodezists.lv www.geodezists.lv

Objekts: "Auto stāvlaukuma izbūve Ventspils augsto tehnoloģiju parkā Nr.7, Ventspilī"

Pasūtītājs: Ventspils brīvostas pārvalde, Reģ.Nr. 90000284365

05 - 2017

Amats	Uzvārds	Paraksts	Datums
Vadošā projektētāja	M.Priedēns		26.03.2018.
Būvprojekta vad.	A. Ruža		26.03.2018.
TS daļas vad.	A. Ruža		26.03.2018.
Projektēja	A. Ruža		26.03.2018.

Auto stāvlaukuma novietnes vertikālais plāns

M 1:250

Stadija	Lapa	Lapas
BP	TS - 3	

Galvenais projektētājs

Lpk.

- inženiertehniskais projekts -

Projektētājs

SIA "VATP-7 PROJEKTU"
Reģ.Nr. 40003228403
Kalķu iela 7, Ventspils, LV-3601
tālr. 67600000, 67600001
e-pasts vatp7@vatp7.lv