BRAUKTUVES, AUTOSTĀVVIETU PAPLAŠINĀJUMU UN IETVJU
SEGU KONSTRUKCIJU PRINCIPIĀLAIS PROFILS **1 - 1**
AUTO STĀVLAUKUMA IZBŪVEI VENTSPILS AUGSTO TEHNOLOĢIJU PARKĀ Nr.7, VENTSPILĪ.

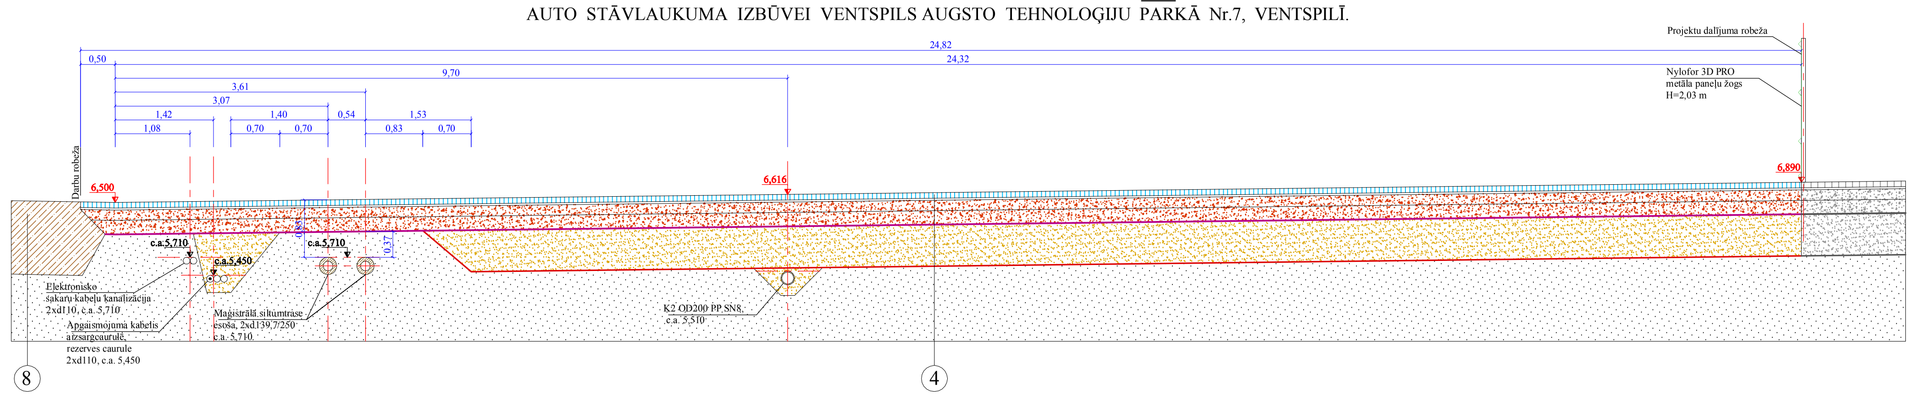

BRAUKTUVES, AUTOSTĀVVIETU PAPLAŠINĀJUMU UN IETVJU
SEGU KONSTRUKCIJU PRINCIPIĀLAIS PROFILS **2 - 2**
AUTO STĀVLAUKUMA IZBŪVEI VENTSPILS AUGSTO TEHNOLOĢIJU PARKĀ Nr.7, VENTSPILĪ.

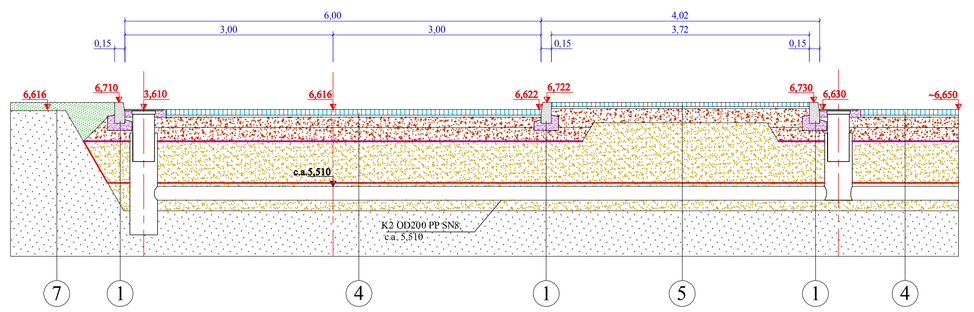

Apmales

1. Apmales BR15.30.100 pelēkas
   Betona C30/37 - 100 mm
   Magmatisko iežu nesasittho minerālmateriālu
   maisījums pamatam fr.0/63ps, $LA_{35} \leq 25$, S-II - 160 mm
   Ģeorežģis ekstrudētais ($S_{ratio} \geq 30$ kN/m)
   Smilts-grants maisījums (kF-1m/dienn.) - 600 mm
   Ģeotekstils nozastatais ($S_{ratio} \geq 20$ kN/m, 200gr/m²)
   Esošā pamata grunts

2. Apmales BR15.22.100 pelēkas
   Betona C30/37 - 100 mm
   Magmatisko iežu nesasittho minerālmateriālu
   maisījums pamatam fr.0/63ps, $LA_{35} \leq 25$, S-II - 140 mm
   Ģeorežģis ekstrudētais ($S_{ratio} \geq 30$ kN/m)
   Smilts-grants maisījums (kF-1m/dienn.) - 600 mm
   Ģeotekstils nozastatais ($S_{ratio} \geq 20$ kN/m, 200gr/m²)
   Esošā pamata grunts

3. Apmales BR8.20.100 pelēkas
   Betona C30/37 - 100 mm
   Magmatisko iežu nesasittho minerālmateriālu
   maisījums pamatam fr.0/45, $LA_{35} \leq 25$, S-II - 100 mm
   Smilts-grants maisījums (kF-1m/dienn.) - 300 mm
   Esošā pamata grunts

Brauktuves un autostāvvietu paplašinājumi ar betona bruģa segumu

4. Betona bruģis - 80 mm
   Nogulumiežu nesasittho minerālmateriālu maisījums izlīdzinošai kārtai fr.0/8, $LA_{35} \leq 30$, N-I - 30 mm
   Magmatisko iežu nesasittho minerālmateriālu maisījums pamata virskārtai fr.0/45, $LA_{35} \leq 25$, S-II - 150 mm
   Magmatisko iežu nesasittho minerālmateriālu maisījums pamata apakškārtai 0/63ps, $LA_{35} \leq 25$, S-II - 200 mm
   Ģeorežģis ekstrudētais ($S_{ratio} \geq 30$ kN/m)
   Salizturīgais smilts-grants maisījuma slānis (kF-1m/dienn.) - 600 mm
   Ģeotekstils nozastatais ($S_{ratio} \geq 20$ kN/m, 200gr/m²)
   Esošā pamata grunts

Ietves ar betona bruģa segumu

5. Betona bruģis - 60 mm
   Nogulumiežu nesasittho minerālmateriālu maisījums izlīdzinošai kārtai fr.0/8, $LA_{35} \leq 30$, N-I - 30 mm
   Nogulumiežu nesasittho minerālmateriālu maisījums pamatam vienā kārtā fr.0/45, $LA_{35} \leq 30$, N-I - 200 mm
   Salizturīgais smilts-grants maisījuma slānis (kF-1m/dienn.) - 400 mm
   Esošās segas pamats vai pamata grunts

Ietves ar dabīgo akmeņu bruģa segumu

6. Dabīgo laukakmeņu bruģis
   ar nogulumiežu nesasittho minerālmateriālu maisījuma pildījumu fr.0/8, $LA_{35} \leq 30$, N-I - ~200 mm
   Nogulumiežu nesasittho minerālmateriālu maisījums pamatam vienā kārtā fr.0/45, $LA_{35} \leq 30$, N-I - 100 mm
   Salizturīgais smilts-grants maisījuma slānis (kF-1m/dienn.) - 400 mm
   Esošās segas pamats vai pamata grunts

Labiekārtojamās platības, atjaunojamie zālieni

7. Svaiga auguna ar daudzgadīgo zāļu sējumu - ~120 mm
   (augsnes kārtu piešķirt ar segu gultņu
   izbūves darbos iegūtu pamata grunti)
   Segu gultņu izbūves darbos iegūtas grunts piebērumi
   reljefa izlīdzināšanai un profilēšanai - bezzaļu pēc vajadzības
   Esošā pamata grunts

Esošie segumi

8. Esošo brauktuvju segu konstrukcijas - bez izmaiņām, būvdarbu laikā saglabāt
   Esošā pamata grunts

Objekts: "Auto stāvlaukuma izbūve Ventspils augsto tehnoloģiju parkā Nr.7, Ventspilī"

Pasūtītājs: Ventspils brīvostas pārvalde, Reģ.Nr. 90000284085

05 - 2017

Amats	Uzvārds	Paraksts	Datums
Valdes priekšsēdētājs	M.Priedēns		26.03.2018.
Būvprojekta vad.	A. Ruduāts		26.03.2018.
TS daļas vad.	A. Ruduāts		26.03.2018.
Projektēja	A. Ruduāts		26.03.2018.

Autostāvlaukuma segu konstrukciju profili 1 - 1, 2 - 2

M 1:50

Stadija	Lapa	Lapas
BP	TS - 5	

Galvenais projektētājs:

Projektētājs:
- inženiertehniskie projekti -