BRAUKTUVES, AUTOSTĀVVIETU PAPLAŠINĀJUMU UN IETVJU
SEGU KONSTRUKCIJU PRINCIPIĀLAIS PROFILS **5 - 5**
AUTO STĀVLAUKUMA IZBŪVEI VENTSPILS AUGSTO TEHNOLOĢIJU PARKĀ Nr.7, VENTSPILĪ.

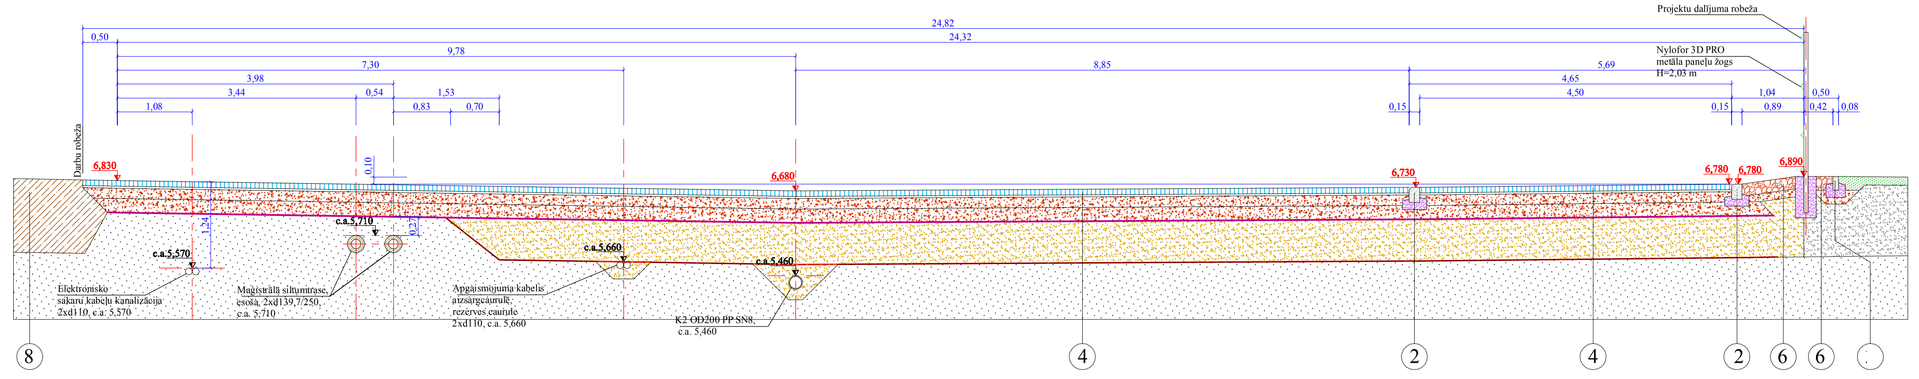
Projektu dalījuma robeža
Nylofor 3D PRO
sveķiņa pamola žogs
H=2,00 m
24,82
24,32
9,78
7,30
3,98
3,44
0,54
1,53
0,83
0,70
1,00
8,85
5,69
4,65
4,50
0,15
1,04
0,93
0,15
0,50
0,42
0,08
Dolu slīpēja
6,830
6,680
6,730
6,780
6,780
6,890
0,20
0,20
0,20