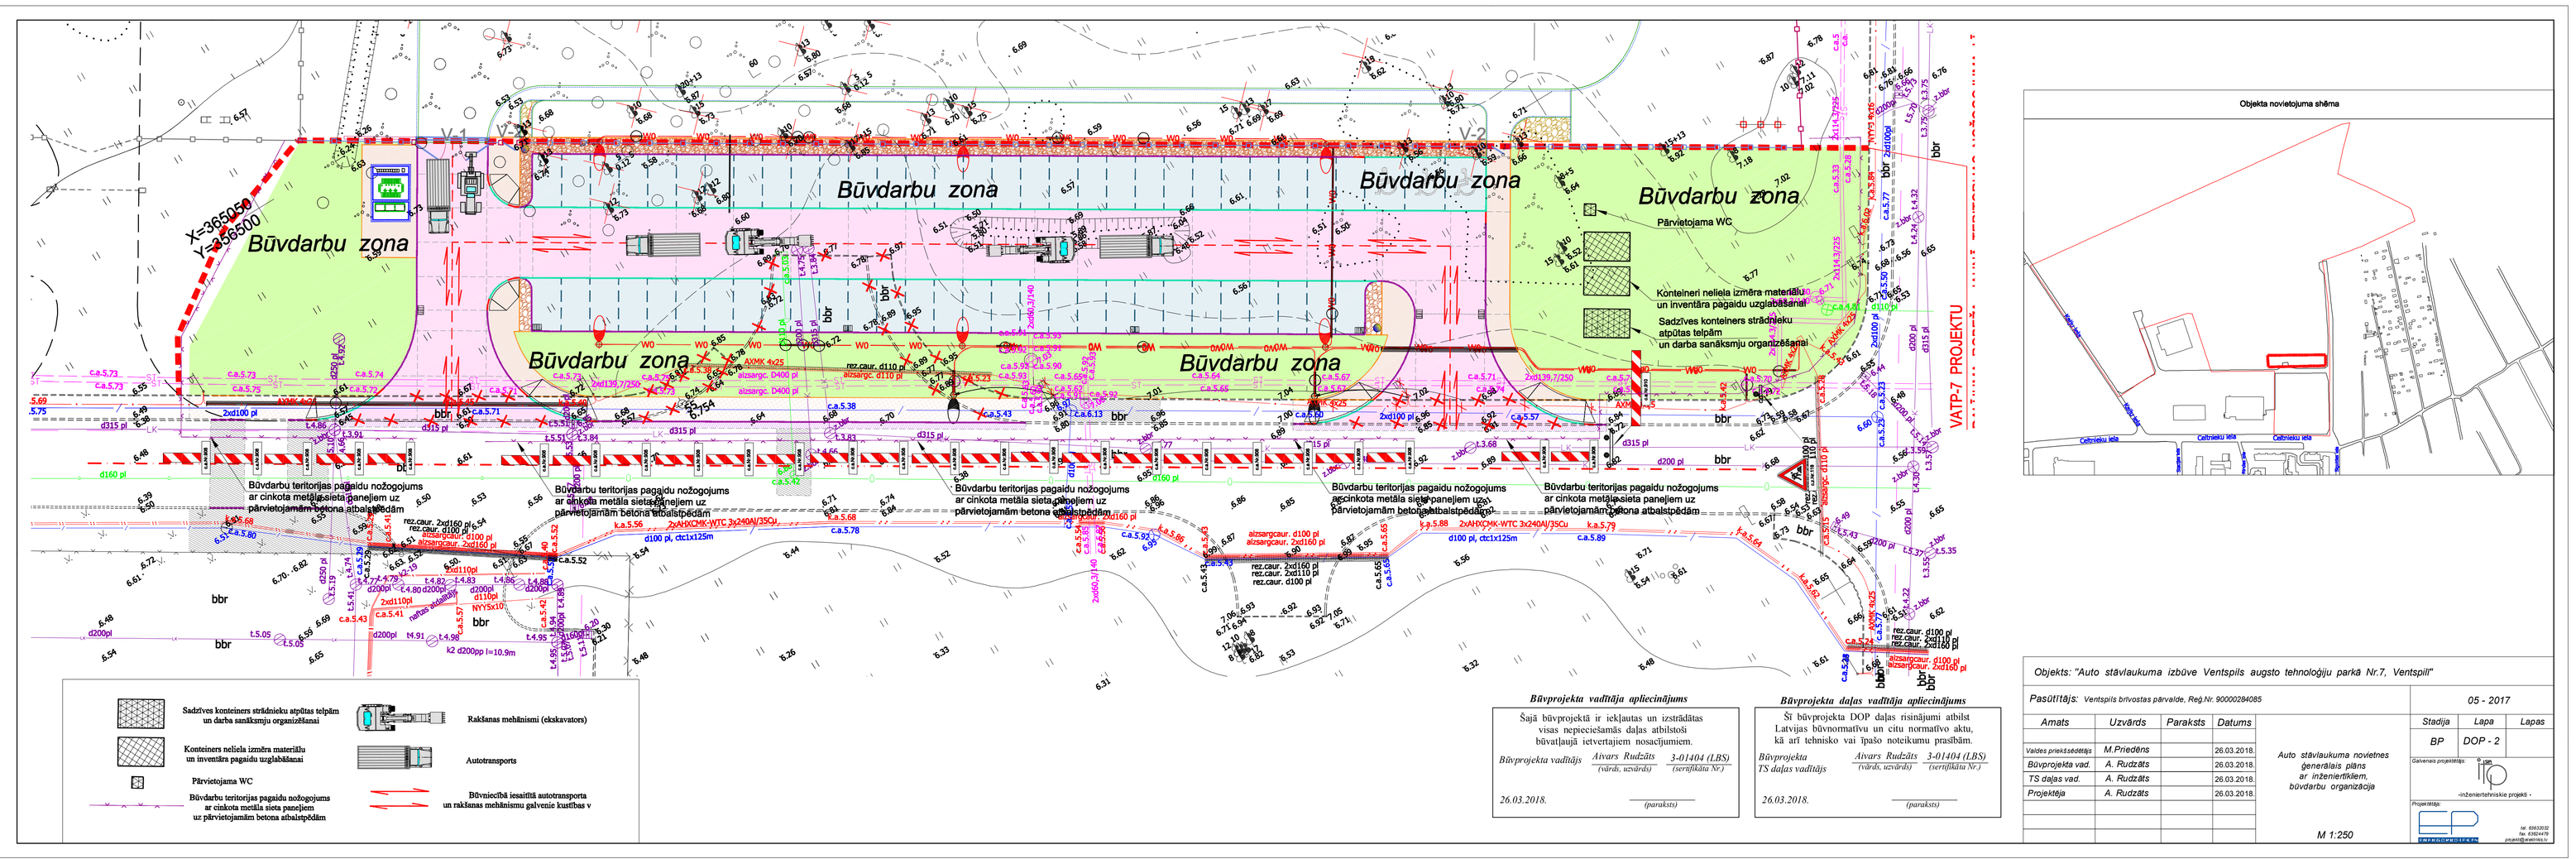

Objekta novietojuma shēma

Būvprojekta vadītāja apliecinājums

Šajā būvprojektā ir iekļautas un izstrādātas visas nepieciešamās daļas atbilstoši būvatļaujā ietvertajiem nosacījumiem.

Būvprojekta vadītājs *Arnars Rudzītis* *3-01484 (LBS)*
(vārds, uzvārds) (sertifikāta Nr.)

26.03.2018. (paraksts)

Būvprojekta daļas vadītāja apliecinājums

Šī būvprojekta DOP daļas risinājumi atbilst Latvijas būvnormatīva un citu normatīvo aktu, kā arī tehnisko vai īpašo noteikumu prasībām.

Būvprojekta TS daļas vadītājs *Arnars Rudzītis* *3-01484 (LBS)*
(vārds, uzvārds) (sertifikāta Nr.)

26.03.2018. (paraksts)

Objekts: "Auto stāvlaukuma izbūve Ventspils augsto tehnoloģiju parkā Nr.7, Ventspilī"

Pasūtītājs: Ventspils brīvostas pārvalde, Reģ.Nr. 90000094085

05 - 2017

Amats	*Uzvārds*	*Paraksts*	*Datums*
Valdes priekšsēdētājs	M.Priedītis		26.03.2018.
Būvprojekta vad.	A. Rudzītis		26.03.2018.
TS daļas vad.	A. Rudzītis		26.03.2018.
Projektēja	A. Rudzītis		26.03.2018.

Auto stāvlaukuma novietnes ģenerālais plāns ar inženiertīklem, būvdarbu organizāciju

M 1:250

Stadija	*Lapa*	*Lapas*
BP	DOP - 2	

Kameneva projektēja

Projektētājs