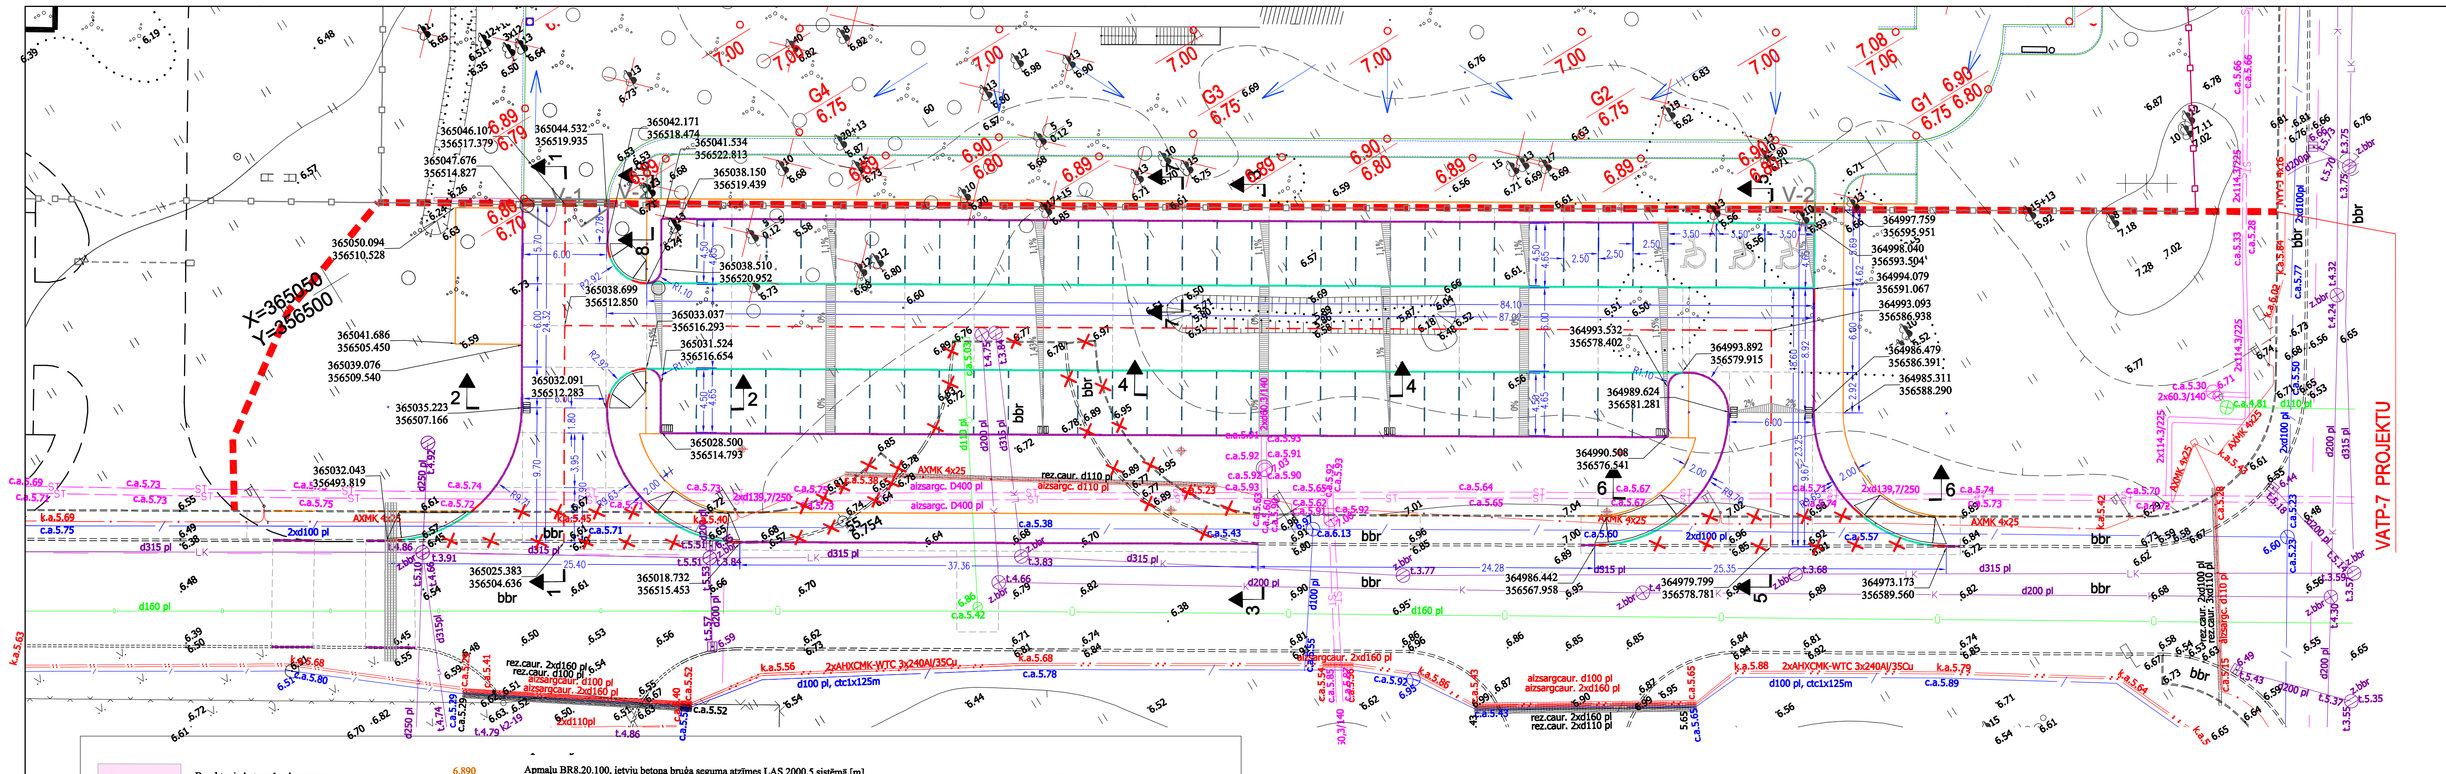

Sertificēta mērnieka Sergeja Ivaņņikova apliecina, ka topogrāfiskais plāns uz divām lapām sastādīts:
(Saskaņojumu oriģināli atrodas SIA "Geodēzists" arhīvā.)

Uzņēmuma / iestāde	Skaņojuma priekšmets	Datums	Uzvārds	Piezīmes
SIA "Latelecom"	telekomunikāciju infrastruktūra	18.07.2016	M.Zole	Nr.37.9-10/36/0708
AS "Sadales tīkls"	elektroapgādes infrastruktūra	18.07.2016	G.Rainšverga	Nr.1911
"Ventspils Digitālais centrs"	VDC infrastruktūra	19.07.2016	R.Roze	
Ventspils brīvostas pārvalde	VBO pārvalde infrastruktūra	19.07.2016	M.Petrovska	
Ventspils pilsētas domes Attīstības pārvaldes Arhitektūras nodaļa			Z.Kociņš	

Izejas punkti: PP0045, X=364830.238; Y=356551.204; H=6.614
PP0052, X=365303.027; Y=356198.256; H=7.127
PP0053, X=365040.003; Y=356219.157; H=6.837

Piezīmes - 1. Topogrāfiskajā plānā ietverto informāciju par pazemes komunikācijām dabā un inženierkomunikācijas atļauts izpildīt tikai pēc pazemes vietojuma informācijas
2. Uzmērīšanas lauka darbi veikti no 27.06.2016. līdz 06.07.2016.
3. Topogrāfiskais plāns izstrādāts atbilstoši 24.04.2012. MK noteikumiem Nr.281 un topogrāfiskie apzīmējumi atbilstoši atbilstoši šo noteikumu 1.pielikumam.
4. Saskaņā ar VZD projekta informāciju zemes vienību robežas ir atbilstas atbilstoši zemes kadastrālās uzmērīšanas un vietējā ģeodēziskā tīkla precizitātei un var neasināt ar situāciju dabā.
5. VZD kadastra informācijas sistēmas datne 297306.edoc tejaināšāta 21.07.2016.

Pasūtītājs : Ventspils Brīvostas pārvalde

Objekts : Kaļķu iela 7 un 9, Ventspils

Topogrāfiskais plāns			
	Birojs vad.	A.Svars	18.07.2016.
	Sert.ģeodēz. Sertifikāts Nr.	Sergejs Ivaņņikovs BC-52	07.2016.

Reģ.Nr.41203000879 Ventspils birojs, Vasarnīcu iela 18, Ventspils tālr. 63625550, e-pasts ventspils@geodezists.lv www.geodezists.lv

GEODĒZISTS

LKS-92 TM koordinātu sistēma	
Mēroga koeficients m =	0.999854
Leņķa novērošanas sistēma	400
Objekta ID Nr.	74894
Topogrāf. obj. platība	23.4ha

Lapa	Lapas	Mērogs
1	2	1 : 500

Objekts: "Auto stāvlaukuma izbūve Ventspils augsto tehnoloģiju parkā Nr.7, Ventspilī"

Pasūtītājs: Ventspils brīvostas pārvalde, Reģ.Nr. 90000284085

05 - 2017

Amats	Uzvārds	Paraksts	Datums
Valdes priekšsēdētājs	M.Priedēns		26.03.2018.
Būvprojekta vad.	A. Ruģītāts		26.03.2018.
TS daļas vad.	A. Ruģītāts		26.03.2018.
Projektētājs	A. Ruģītāts		26.03.2018.

Auto stāvlaukuma novietnes nosprausanas plāns

M 1:250

Stadija	Lapa	Lapas
BP	TS - 4	

Kārtējais projektētājs:

Projektētājs:

SIA "INTERJERS"
Reģ.Nr. 40003000000
Ventspils, Ventspils nov.
LV-3431
Tālr. 63622000
projekti@interjers.lv