Kopnes EK1 ÷ EK3, EK5 ÷ EK9

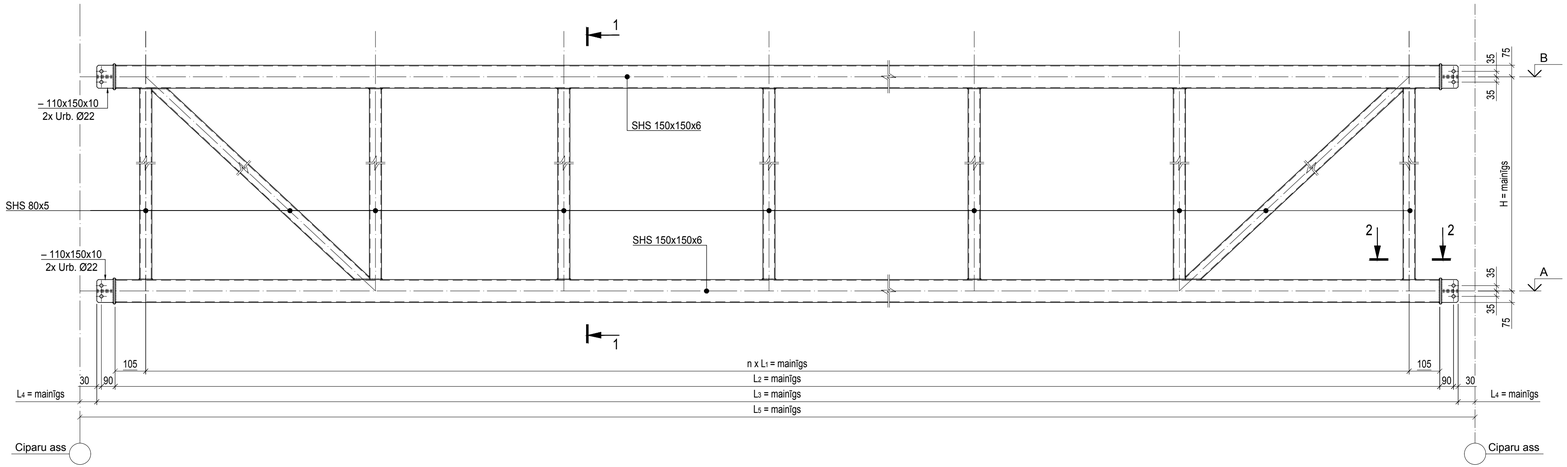

1 – 1

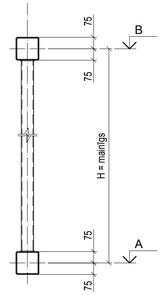

1. Lapu skatīt kopā ar lapām MK-2, MK-3;
2. Materiālu specifikāciju skatīt lapā MK-4;
3. Lapu skatīt kopā ar lapā MK-1 (norādījumi p.5);
4. **Pēc statņu montāžas un pirms kopņu izgatavošanas visus attālumus precizēt uz vietas būvlaukumā.**

2 – 2

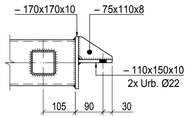

Augstuma atzīmju tabula un dimensiju tabula

Marka	n [gab.]	L_1 [mm]	L_2 [mm]	L_3 [mm]	L_4 [mm]	L_5 [mm]	H [mm]	(A) [m]	(B) [m]
EK1	4	1820	7490	7730	135	8000	1200	+8,020	+9,220
EK2	4	1945	7990	8230	135	8500	1200	+8,020	+9,220
EK3	7	1480	10570	10810	135	11080	1000	+6,400	+7,400
EK5	7	1000	7210	7450	110	7670	800	+3,850	+4,650
EK6	10	1045	10660	10900	135	11170	800	+5,400	+6,200
EK7	10	1008	10290	10530	135	10800	800	+5,400	+6,200
EK8	10	1042	10630	10870	135	11140	800	+5,350	+6,150
EK9	5	1556	7990	8230	135	8500	800	+7,310	+8,110

VERSIJA	IZMAIŅAS	DATUMS
C		
B		
A		

PASŪTĪTĀJS:
Ventspils brīvostas pārvalde
Jāņa iela 19,
Ventspils, LV-3601, Latvija
Tālr. (+371) 63622586
Fakss (+371) 63621297

BŪVPROJEKTA IZSTRĀDĀTĀJS:
SIA " JŪRAS PROJEKTS"
Eksporta iela 6,
LV-1010, Rīga
Tālr. (+371) 67842514
Fakss (+371) 67842514

BŪVPROJEKTA DAĻAS IZSTRĀDĀTĀJS:
Olimps
SIA „Olimps"
Turaidas iela 10 B
LV-1039, Rīga
Tālr. (+371) 67045670
Fakss (+371) 67045671

OBJEKTA NOSAUKUMS:
Ventspils brīvostas Ziemeļu mola atjaunošana.
Būvprojekts

PROJEKTA Nr.: 17-07

STADIJA: BP

BŪVES NOSAUKUMS:
Ventspils brīvostas Ziemeļu mols

BŪVPROJEKTA DAĻA: MK

RASĒJUMA NOSAUKUMS:
Kopnes EK1 ÷ EK3, EK5 ÷ EK9

RASĒJUMA Nr.: MK- 17

MEROGS: 1:10; 1:20

Būvproj.d.vadītājs:	G. Muravskis	
Izstrādāja:	I. Hartmane	

DATUMS: 06.08.2018

LAPU SKAITS: CAUR.Nr.:

FAILA NOSAUKUMS: 34320.dwg

ARHĪVA Nr.: P-34320

A3.1