Ziemeļu mols. Ģenerālplāna fragments.

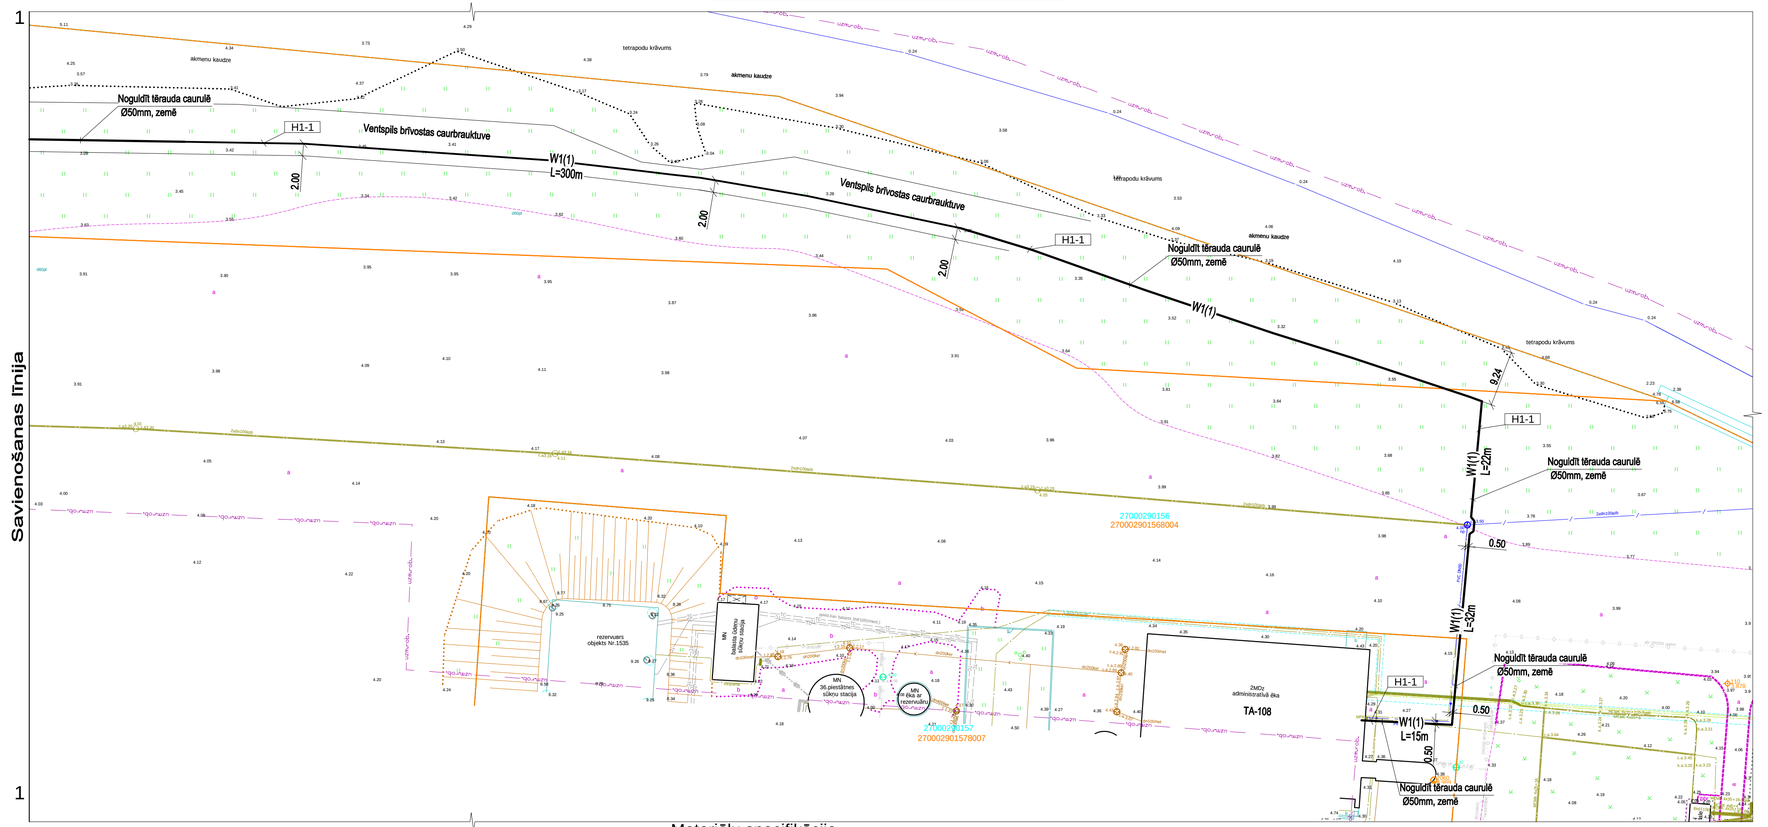

Materiālu specifikācija

Marka poz.Nr	Apzīmējums	Nosaukums	Skaits	Marv. svars kg	Piez.
1		Kabeļu savienošanas kārba 5.pol., ar 5gab. klemmam 16mm2 kabeļiem, IP66/67, izturīga pret UV starojumu	1	gab.	
2		Kabeļu ievads ar ārējo vītni M40x1.5 kabeļiem ar diametru 16.0-28.5mm, IP66/67	3	gab.	
3		Cauruļu savienošanas uzmava, karsti cinkotā, Iekšējā vītne 2"/ Iekšējā vītne 2"	110	gab.	
4	LVS EN 10219 2:2006, LVS EN 10240:2002	Tērauda caurule Dn50, ar ārējo diametru 60.3mm, sienas biezums 4.0mm, tērauda marka S235JRH, LVS EN 10219 2:2006. Karsti cinkotā, cinka pārklājuma biezums 50µm, LVS EN 10240:2002, L=6m	110	gab.	
5	NYY-J-0.6/1kV-3x16mm2	Spēka kabelis 0.6/1.0kV, ar vāra dzīslām, ar izolāciju un apvalku no PVC, montāžas t°-5...+50°C, ekspluatācijas t° -40...+70°C, liesmu pašslāpējošs, ugunsizturīgs, ar šķērsgriezumu un dzīslu skaitu.	680	m	
6		Signāllente "Uzmanību! Kabelis!", dzeltena krāsa, platums 120mm	600	m	

Caurules savienojuma mezgls.

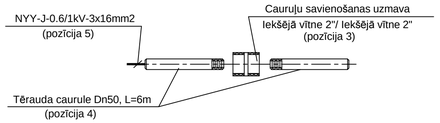

Pieņemtie apzīmējumi

W1(1) — 0.4kV projektējamais kabelis noguldīts tērauda caurulē ar ārējo Ø50mm (specifikācijā pozicija 4) zemes tranšejā ar kabeļu daudzumu norādījumu. Kabeļu marka- NYY-J

Piezīmes

1. Dotajā rasējumā parādīts 0.4kV iekšlaukuma tīklu izvietojuma plāns Ziemeļu mola galvas daļā.
2. 0.4kV kabeļu ielikšana paredzēta 0.7m dziļumā (1.0m dziļumā zem ceļiem) no plānotām zemes virsmas atzīmēm tērauda caurulēs Ø50mm, zemē, tranšejā.
3. Nosacītie grafiskie apzīmējumi pieņemti pēc LVS EN 81714-2:2007.
4. Visas normāli strāvu nevadošas metāliskas elektroietaises daļas, kā arī visas metāliskās celtņu konstrukcijas, stacionāri noliktās metāliskās visu veidu caurules, tehnoloģiskās iekārtas metāliskās daļas u.tml. jāpievieno elektrosadaļu nulles kopnei. Kā zemējošie un nullējošie vadi tiek izmantoti kabeļu ceturtās un piektās dzīslas un zemēšanas kontūra nozārojums.
5. Elektroiekārtas, kabeļu izstrādājumu un materiālu specifikāciju sk. lapā 17-07-BP-ELT-IS.
6. Kabeļu žurnālu sk. lapā17-07-BP-ELT-KŽ.
7. Doto lapu lasīt kopā ar dota projekta daļas rasējumiem ELT-4.2.

Būvprojekta sadaļas vadītāja apliecinājums

Šā būvprojekta ELEKTROTEHNISKĀS sadaļas risinājumi atbilst Latvijas būvnormatīvu un citu normatīvo aktu, kā arī tehnisko vai īpašo noteikumu prasībām.

Būvprojekta sadaļas vadītājs — Sergejs Vobļikovs, 3-00203 (vārds, uzvārds, sertifikāta numurs)

06.08.2018. (datums) (paraksts)

VERSIJA	IZMAIŅAS	DATUMS
C		
B		
A		

PASŪTĪTĀJS: Ventspils brīvostas pārvalde — Jāņa iela 19, Ventspils, LV-3601, Latvija, Tālr. (+371) 63622586, Fakss (+371) 63621297

BŪVPROJEKTA IZSTRĀDĀTĀJS: SIA " JŪRAS PROJEKTS" — Eksporta iela 6, LV-1010, Rīga, Tālr. (+371) 67842514, Fakss (+371) 67842514

BŪVPROJEKTA DAĻAS IZSTRĀDĀTĀJS: SIA „Olimps" — Turaidas iela 10 B, LV-1039, Rīga, Tālr. (+371) 67045670, Fakss (+371) 67045671

OBJEKTA NOSAUKUMS: Ventspils brīvostas Ziemeļu mola atjaunošana. Būvprojekts	PROJEKTA Nr.: 17-07
	STADIJA: BP
BŪVES NOSAUKUMS: Ventspils brīvostas Ziemeļu mols	BŪVPROJEKTA DAĻA: ELT
RASĒJUMA NOSAUKUMS: Ziemeļu mola galvas daļa. Navigācijas zīmes elektroapgāde. 0.4kV iekšlaukuma tīklu plāns.	RASĒJUMA Nr.: ELT- 4.1
	MĒROGS: M 1:500
Būvproj.d.vadītājs: S. Vobļikovs	DATUMS: 06.08.2018.
Izstrādāja: Ž. Orlova	LAPU SKAITS: 1/2 — CAUR.Nr.: 22
	FAILA NOSAUKUMS: 34286.dwg
	ARHĪVA Nr.: P-34286

A2.1

PDF created with pdfFactory trial version www.pdffactory.com