



# Tērauda uzliktņu-vairogu uzstādīšana

mērogs 1:200

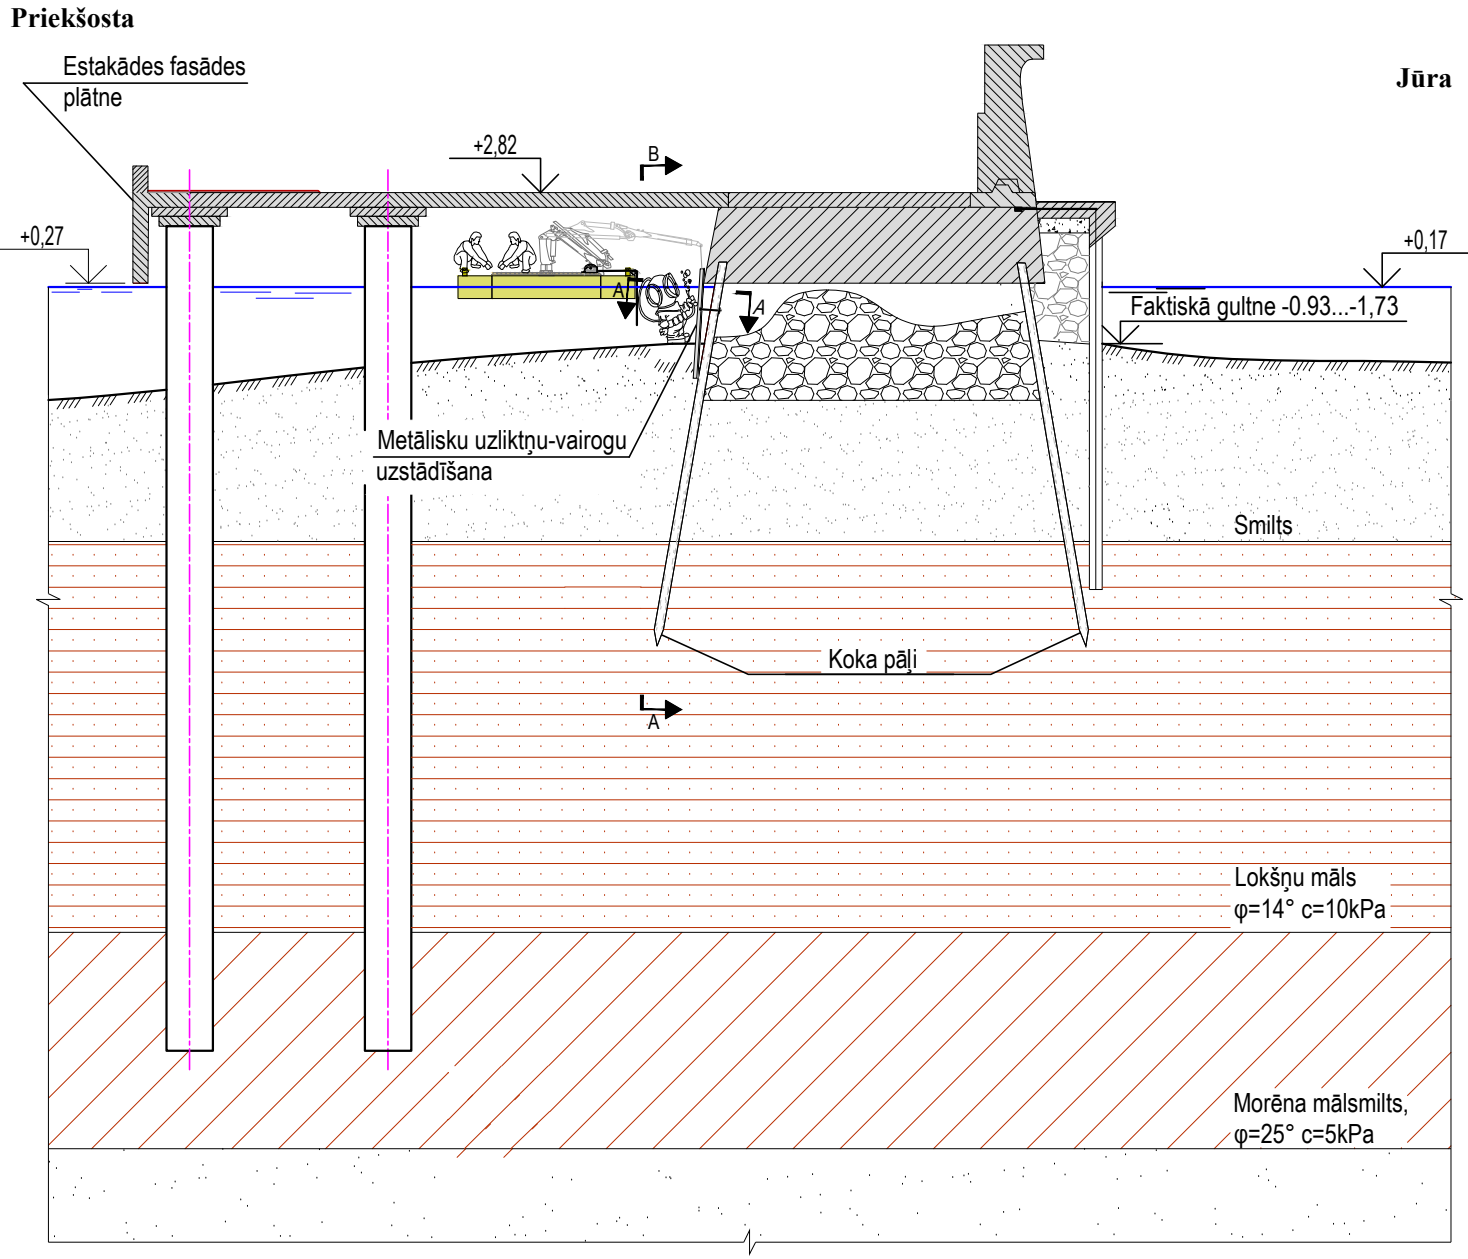


Griezums A-A

mērogs 1:25

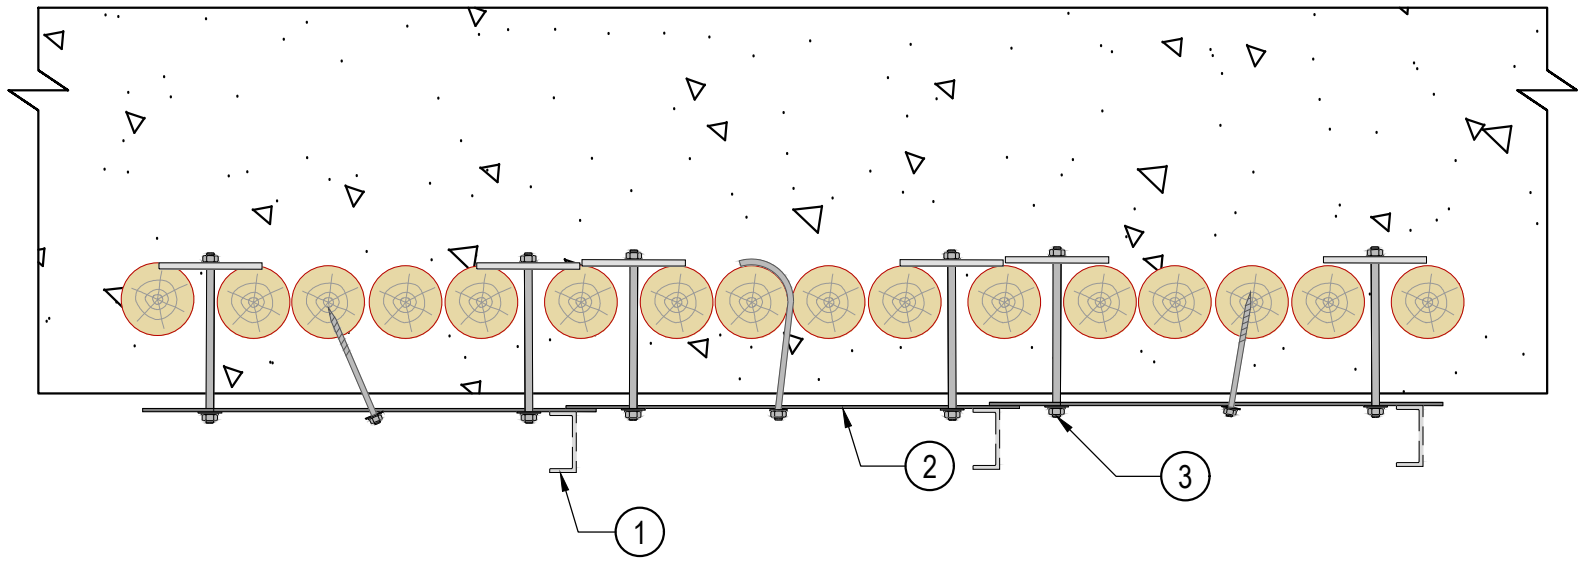

Griezums B-B

mērogs 1:100

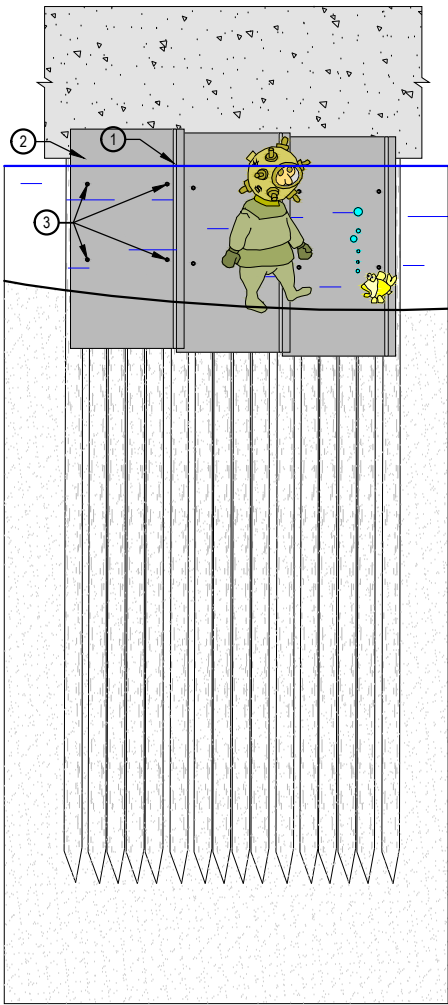

Piezīmes:

1. Latvijas normālo augstumu sistēma (LAS 2000.5).
2. Vairogu augstumu atzīmes mainīgās, atbilstoši dziļuma atzīmem.
3. Pirms uzstādīšanas nopozicionēt un ieskalot ar hidromonitoru vismaz 30cm dziļumā.
4. Vairogi tiek uzstādīti piespežot iepriekšējo vairogu ar nākamo.
5. Bultskrūves vietu precizēt uz vietas, pielagojoties esošajai atstarpei starp koka pāļiem.
6. Papildus stiprinājumiem var izmantot āķa veida skrūves.
7. Neraksturīgajās vietās individuāli izgatavot stiprinājuma konstrukciju.
8. Ja esošā grunts (30cm dziļumā) nespēj nodrošināt atbalstu metāliskam vairogam, nepieciešams veidot lokālu 30cm biezu šķembu uzbūrumu.
9. Lai nodrošinātu pieeju darbu zonai, pirms darbu uzsākšanas būvdarbu veicējs demontē estakādes fasādes plātnes vietās, kur nepieciešams. Pēc mola virsbūves fasādes plaknes remonta un mola ķermeņa monolitizēšanas darbu pilnīgas pabeigšanas un nodošanas, estakādes fasādes plānes tiek uzstādītas atpakaļ un atbilstoši nostiprinātas sākotnējā vietā.

C		
B		
A		
VERSIJA	IZMAIŅAS	DATUMS
PASŪTĪTĀJS:		Jāņa iela 19, Ventspils, LV-3601, Latvija Tālr. (+371) 63622586 Fakss (+371) 63621297
BŪVPROJEKTA IZSTRĀDĀTĀJS:		Eksporta iela 6, LV-1010, Rīga Tālr. (+371) 67842514 Fakss (+371) 67842514
BŪVPROJEKTA DAĻAS IZSTRĀDĀTĀJS:		Tvaika iela 27, LV-1005, Rīga Tālr. (+371) 22324435 E-pasts: info@chr.lv
OBJEKTA NOSAUKUMS:		PROJEKTA Nr.: 17-07
Ventspils brīvostas Ziemeļu mola atjaunošana. Būvprojekts		STADIJA: BP
BŪVES NOSAUKUMS:		BŪVPROJEKTA DAĻA: DOP
Ventspils brīvostas Ziemeļu mols		RASĒJUMA Nr.: DOP-10
RASĒJUMA NOSAUKUMS:		MĒROGS: 1:200
Tērauda uzliktņu-vairogu uzstādīšana.		DATUMS: 06.08.2018.
Būvproj.d.vadītājs:	S.Tuļins	LAPU SKAITS: CAUR.Nr.:
Projektēja:	K.Sirmais	FAILA NOSAUKUMS: 34370.dwg
Pārbaudīja:	S.Tuļins	ARHĪVA Nr.: P-34370