


Shēma  
mērogs 1:500

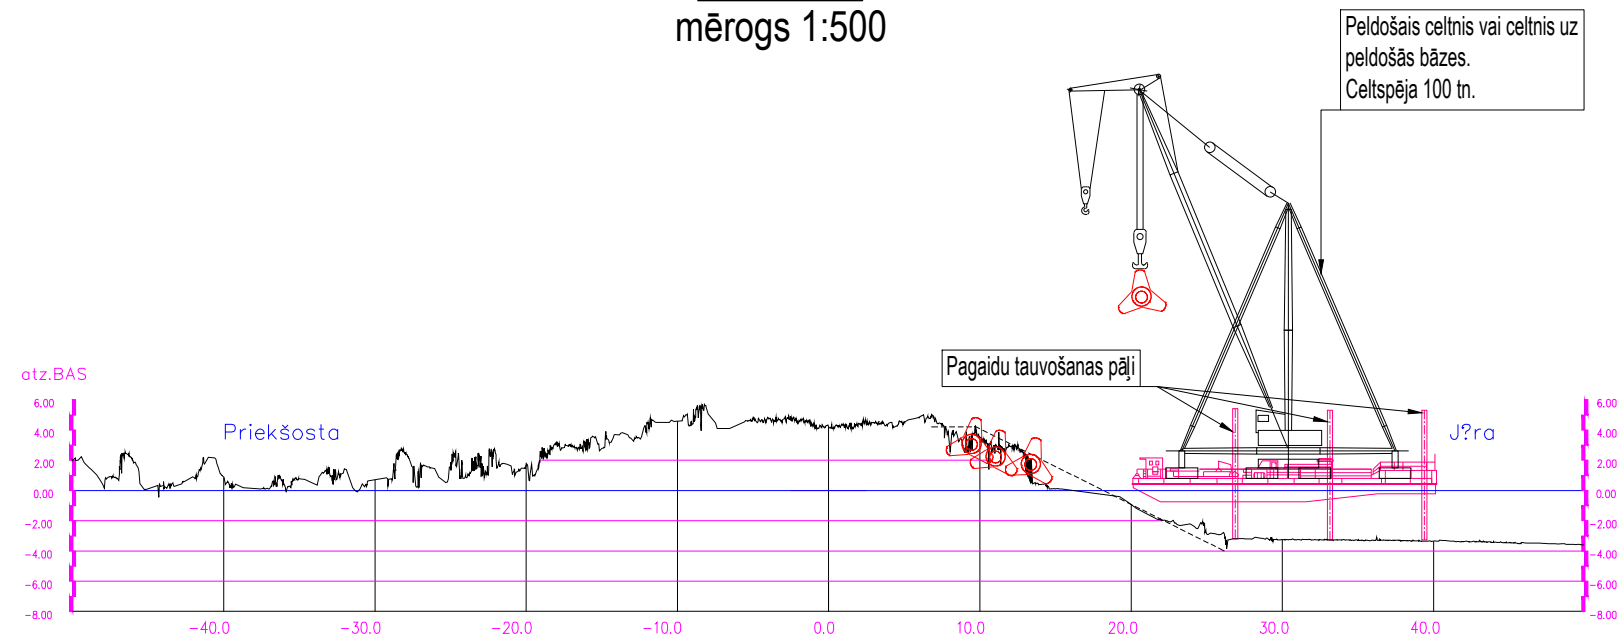

Piezīmes:  
1. Izmēri doti metros.

C		
B		
A		
VERSIJA	IZMAIŅAS	DATUMS
PASŪTĪTĀJS:  Ventspils brīvdostas pārvalde		Jāņa iela 19, Ventspils, LV-3601, Latvija Tāl. (+371) 63622586 Fakss (+371) 63621297
BŪVPROJEKTA IZSTRĀDĀTĀJS:   SIA " JŪRAS PROJEKTS"		Eksporta iela 6, LV-1010, Rīga Tāl. (+371) 67842514 Fakss (+371) 67842514
BŪVPROJEKTA DAĻAS IZSTRĀDĀTĀJS:  SIA "CHR Design Solutions"		Tvaika iela 27, LV-1005, Rīga Tāl. (+371) 22324435 E-pasts: info@chr.lv
OBJEKTA NOSAUKUMS:  Ventspils brīvdostas Ziemeļu mola atjaunošana. Būvprojekts		PROJEKTA Nr.: 17-07
BŪVES NOSAUKUMS:  Ventspils brīvdostas Ziemeļu mols		STADIJA: BP
RASĒJUMA NOSAUKUMS:  Tetrapodu kraušana ar peldkrānu. Shēma.		BŪVPROJEKTA DAĻA: DOP
		RASĒJUMA Nr.: DOP-11
		MĒROGS: 1:500
		DATUMS: 06.08.2018.
Būvproj.d.vadītājs:	S.Tuļins	LAPU SKAITS: CAUR.Nr.:
Projektēja:	K.Sirmais	FAILA NOSAUKUMS: 34371.dwg
Pārbaudīja:	S.Tuļins	ARHĪVA Nr.: P-34371