



GRIEZUMS 2-2

mērogs 1:125

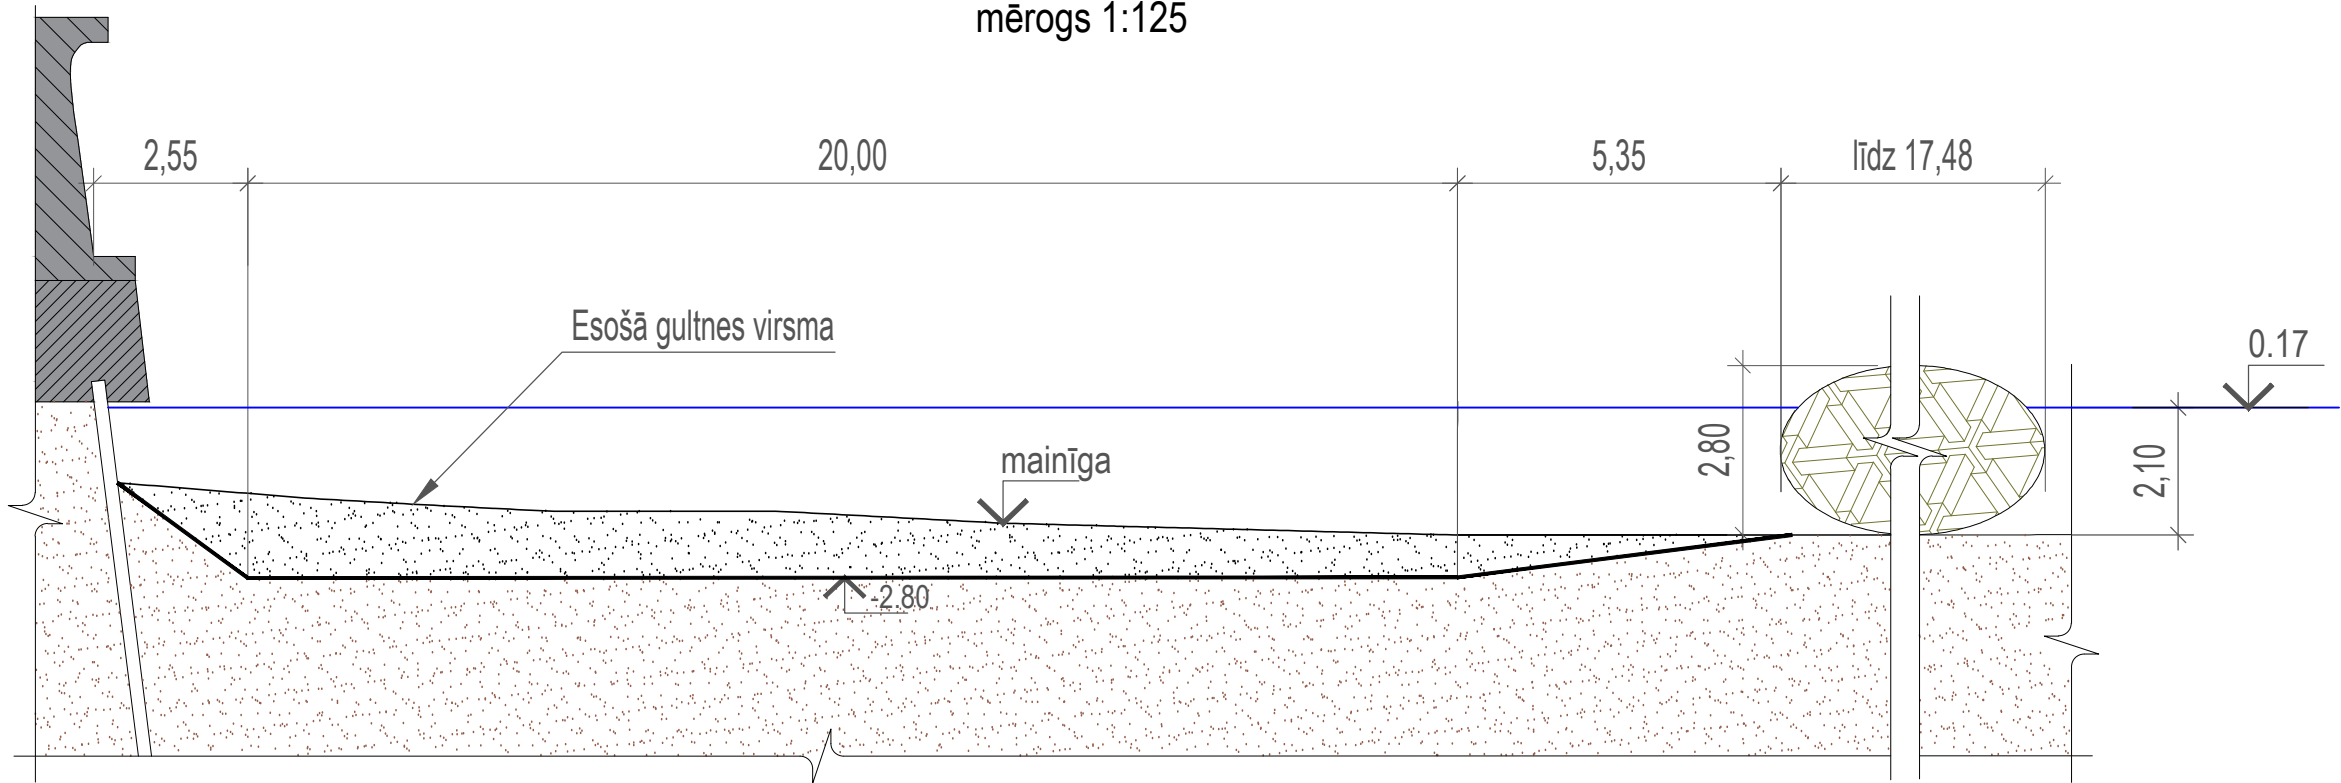

GRIEZUMS 1-1

mērogs 1:125

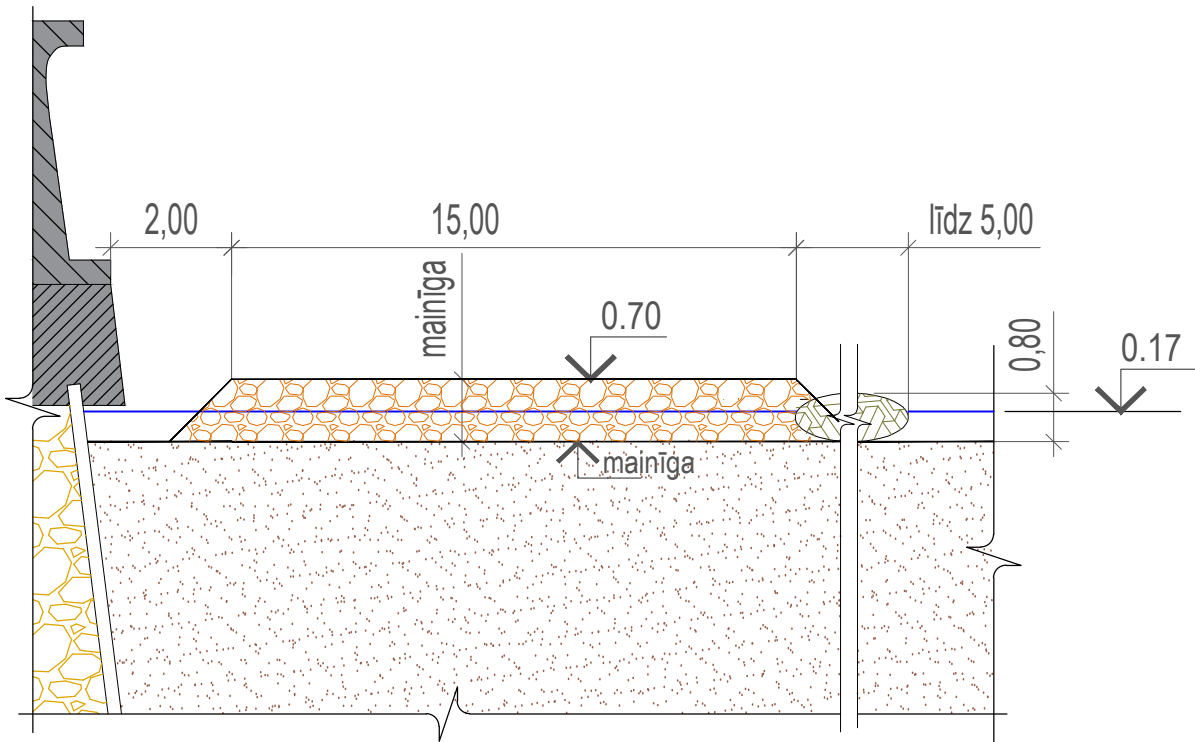

Piezīmes:

1. Latvijas augstumu sistēma (LAS 2000,5).
2. Izmēri doti metros.
3. Uzbēruma kārtas biezums mainīgs atkarībā no dziļuma atzīmēm. Pirms būvdarbu sākšanas precizēt dziļuma atzīmes
4. Uzbērumam izmantot fr.20-40mm šķembas.
5. Skatīt kopā ar rasējumi DOP-4, DOP-5.

C		
B		
A		
VERSIJA	IZMAIŅAS	DATUMS
PASŪTĪTĀJS:		Jāņa iela 19, Ventspils, LV-3601, Latvija Tālr. (+371) 63622586 Fakss (+371) 63621297
BŪVPROJEKTA IZSTRĀDĀTĀJS:		Eksporta iela 6, LV-1010, Rīga Tālr. (+371) 67842514 Fakss (+371) 67842514
BŪVPROJEKTA DAĻAS IZSTRĀDĀTĀJS:		Tvaika iela 27, LV-1005, Rīga Tālr. (+371) 22324435 E-pasts: info@chr.lv
OBJEKTA NOSAUKUMS:		PROJEKTA Nr.: 17-07
Ventspils brīvostas Ziemeļu mola atjaunošana. Būvprojekts		STADIJA: BP
BŪVES NOSAUKUMS:		BŪVPROJEKTA DAĻA: DOP
Ventspils brīvostas Ziemeļu mols		RASĒJUMA Nr.: DOP-6
RASĒJUMA NOSAUKUMS:		MĒROGS: 1:125
Mola šķērsgriezums. Pie mola saknes un pie 36.piestātnes.		DATUMS: 06.08.2018.
Būvproj.d.vadītājs:	S.Tuļins	LAPU SKAITS:
Projektēja:	K.Sirmais	CAUR.Nr.:
Pārbaudīja:	S.Tuļins	FAILA NOSAUKUMS: 34366.dwg
		ARHĪVA Nr.: P-34366