

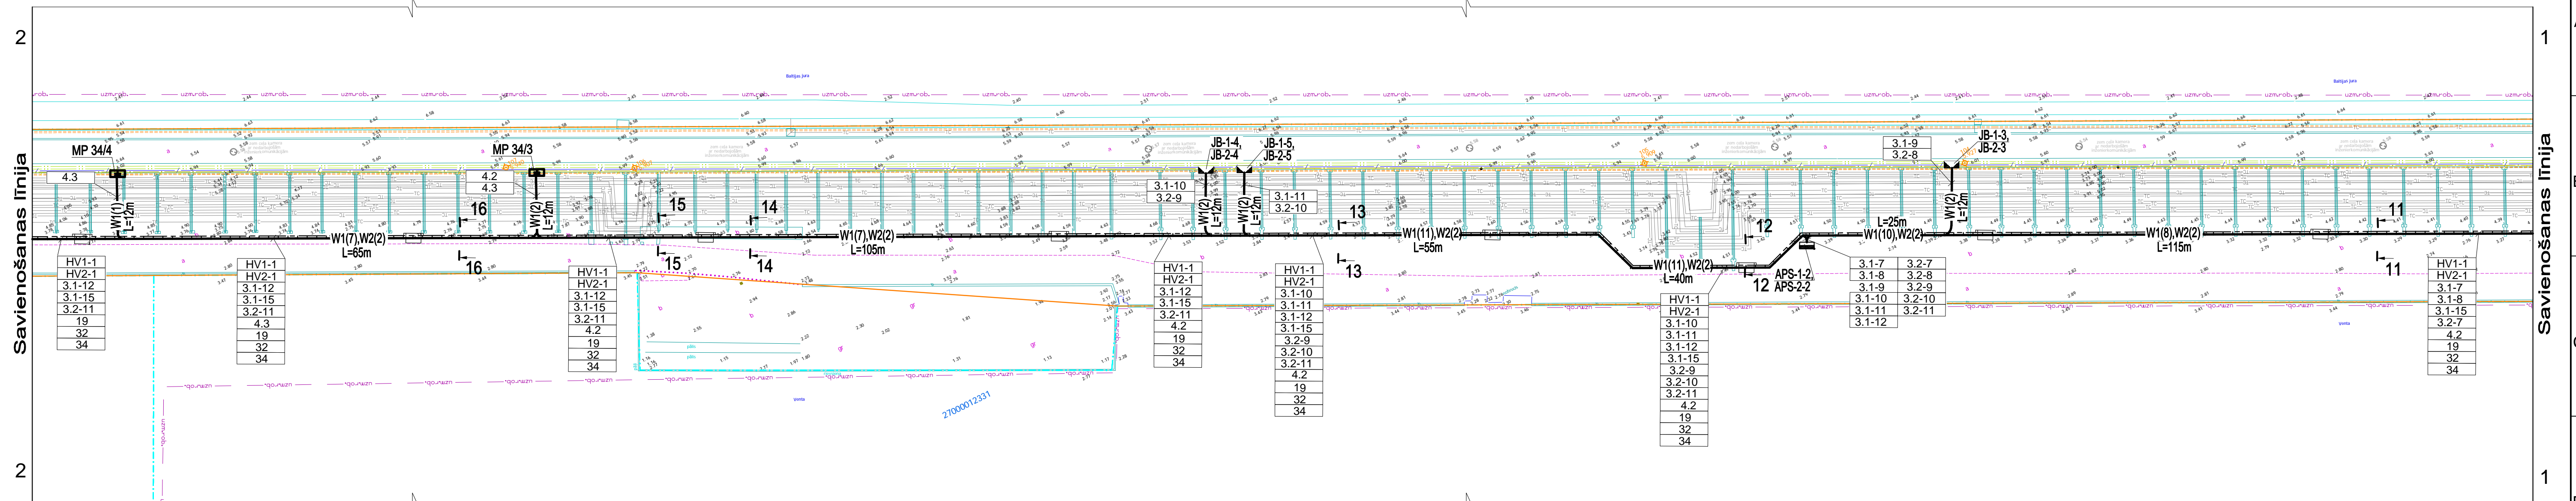
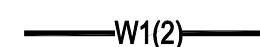


Ziemeļu mols. Ģenerālplāna fragments

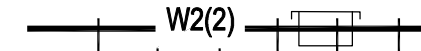

Pieņemtie apzīmējumi


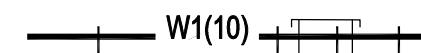


0.4kV projektējamie kabeli noguldīti pa projektējamām kabelu konstrukcijām ar kabelu daudzumu norādījumu.
Kabeļu marki - NYY-J, AXMK, MCMK, MCMO, FKAR

10kV projektējamie kabeļi noguldīti pa projektējamām kabeļu konstrukcijām ar kabeļu daudzumu norādījumu.
Kabeļu marki - N2XSEY

0.4kV projektējamie kabeļi noguldīti PEHD caurulēs ar ārējo Ø110mm un Ø63mm (ELT-3.1 specifikācijā pozīcija 2 un 3) zemes tranšējā ar kabeļu daudzumu norādījumu. Kabeļu marki - NYY-J, AXMK, MCMK

10kV projektējamie kabeļi noguldīti PEHD caurulēs ar ārējo Ø110mm
(ELT-3.1 specifikācijā pozīcija 3) zemes tranšejā ar kabeļu daudzumu norādījumu.
Kabeļu marki - N2XSEY

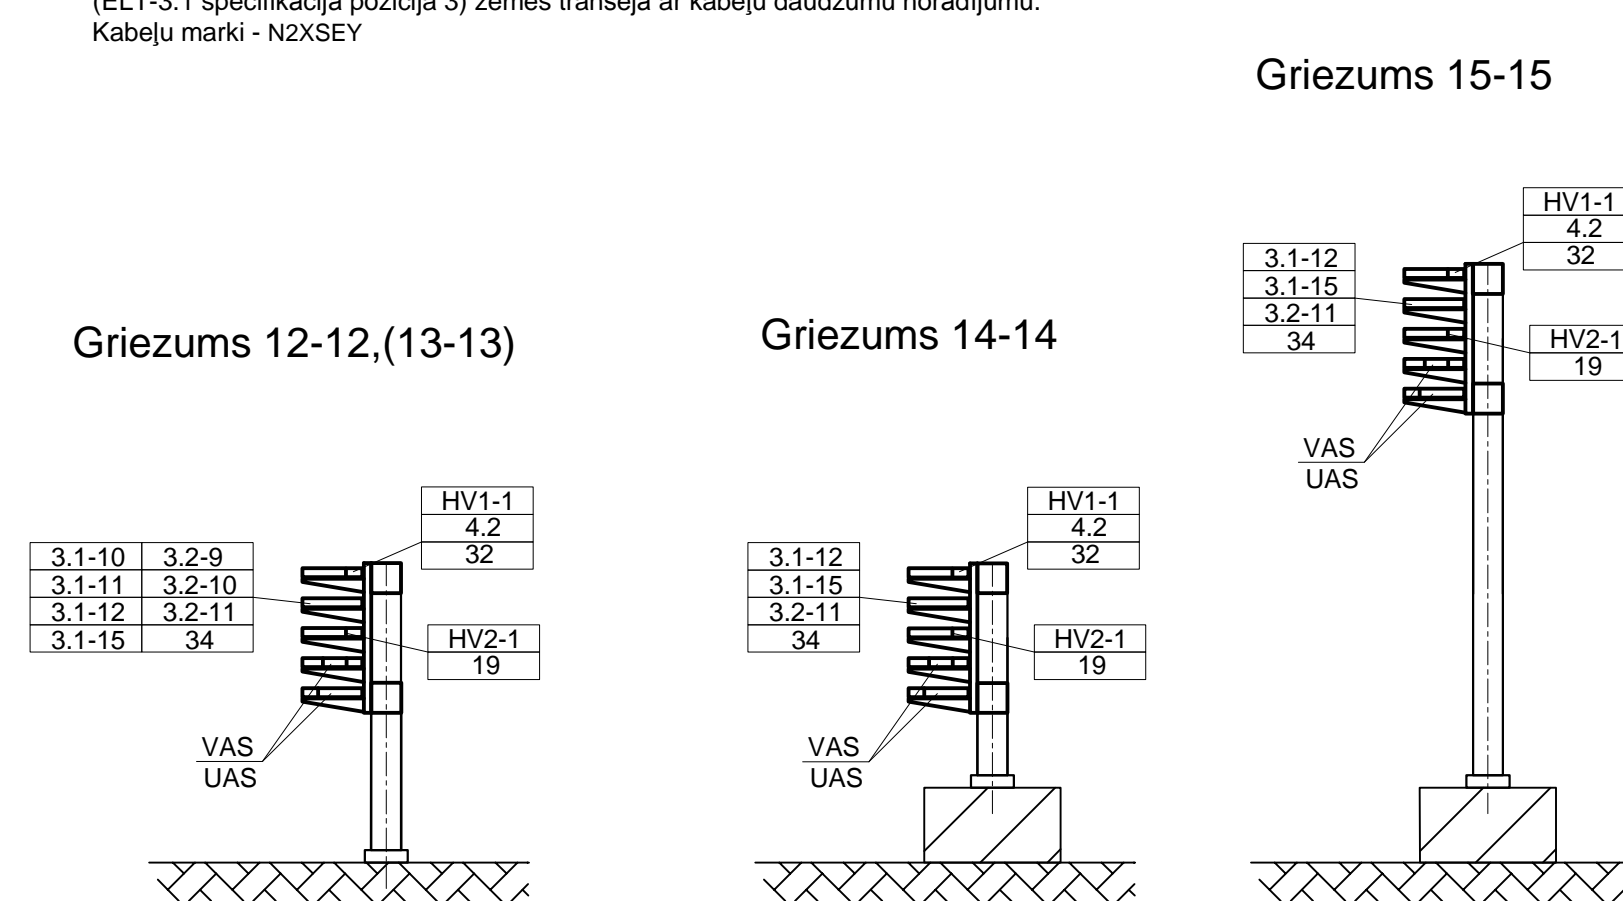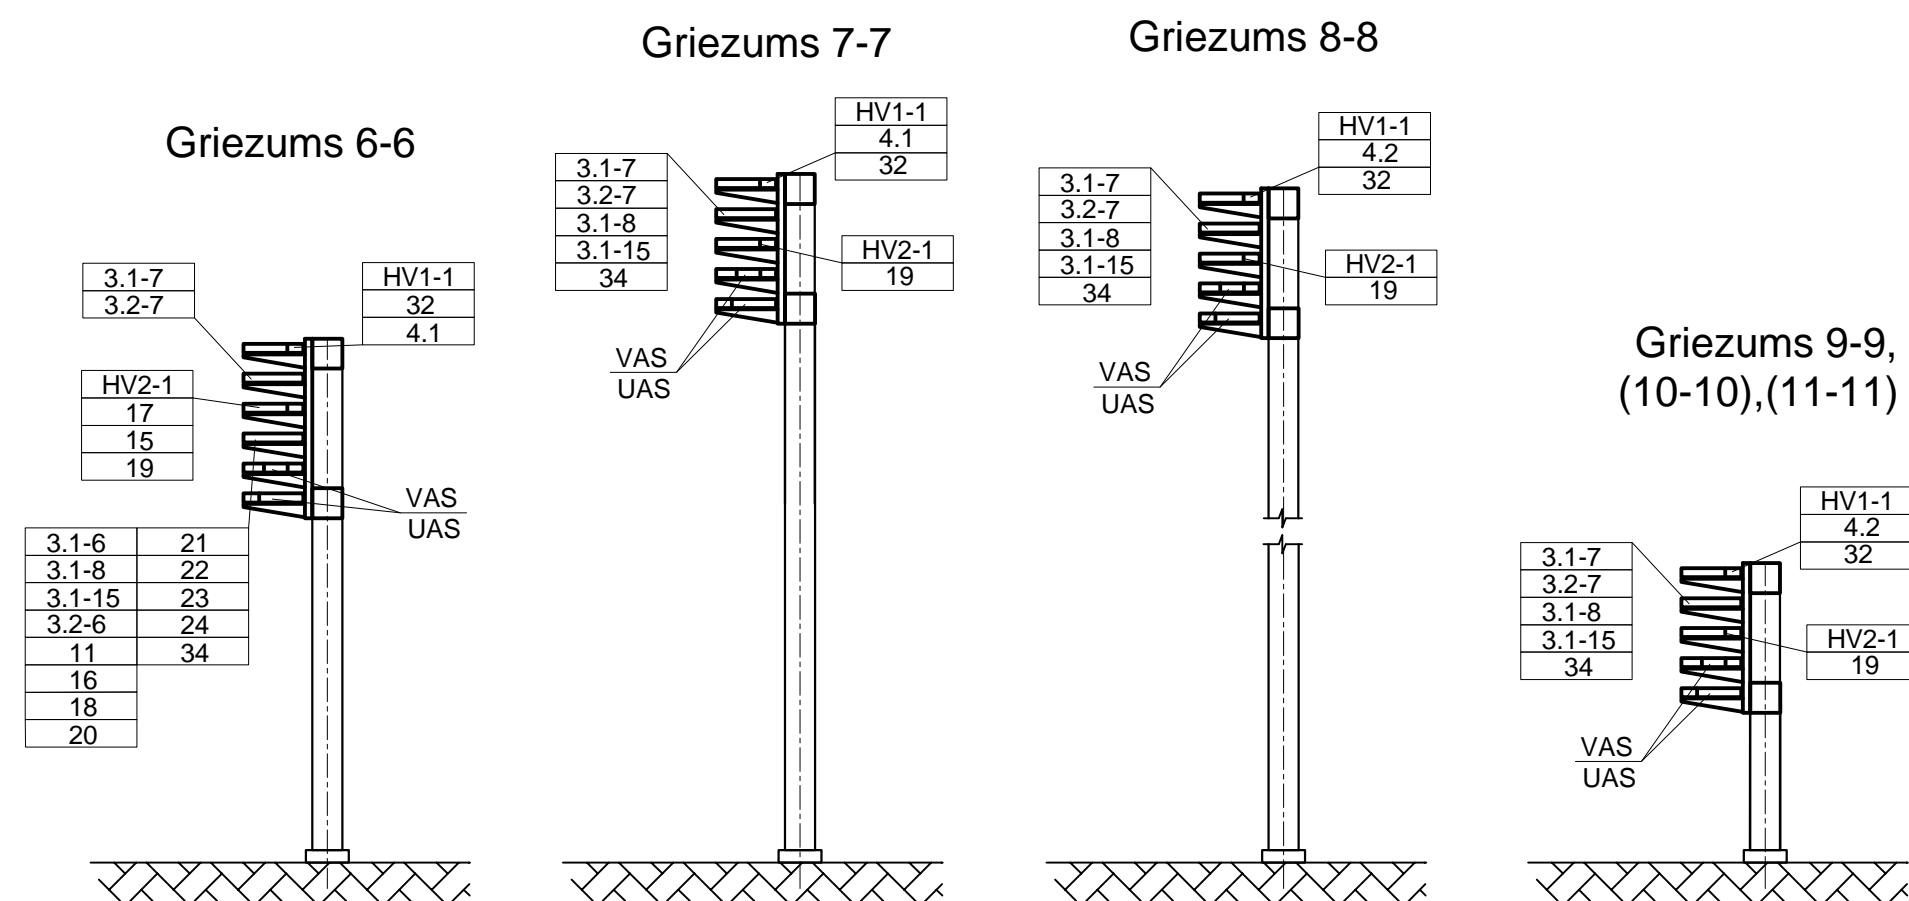



Būvprojekta sadaļas vadītāja apliecinājums

Šā būvprojekta ELEKTROTEHNISKĀS sadaļas risinājumi atbilst Latvijas būvnormatīvu un citu normatīvo aktu, kā arī tehnisko vai īpašo noteikumu prasībām.

Būvprojekta sadalas vadītājs Sergejs Vobļikovs, 3-00203
(vārds, uzvārds, sertifikāta numurs)

06.08.2018.
(datums)

C		
B		
A		
VERSĪJA	IZMAIŅAS	DATUMS
PASŪTĪTĀJS:		Jāņa iela 19, Ventspils, LV-3601, Latvija Tālr. (+371) 63622586 Fakss (+371) 63621297
BŪVPROJEKTA IZSTRĀDĀTĀJS:  SIA " JŪRAS PROEKTS"		Eksporta iela 6, LV-1010, Rīga Tālr. (+371) 67842514 Fakss (+371) 67842514
BŪVPROJEKTA DAĻAS IZSTRĀDĀTĀJS:  Olimps® SIA „Olimps”		Turaidas iela 10 B LV-1039, Rīga Tālr. (+371) 67045670 Fakss (+371) 67045671
OBJEKTA NOSAUKUMS: Ventspils brīvostas Ziemeļu mola atjaunošana. Būvprojekts		PROJEKTA Nr.: 17-07
BŪVES NOSAUKUMS: Ventspils brīvostas Ziemeļu mols		STADIJA: BP
RASEJUMA NOSAUKUMS: 10kV un 0.4kV iekšlaukuma tīklu plāns.		BŪVPROJEKTA DAĻA: ELT
Būvproj.d.vadītājs: S. Vobjikovs		RASEJUMA Nr.: ELT- 3.2
Izstrādāja: Ž. Orlova		MĒROGS: M 1:500, M 1:50
		DATUMS: 06.08.2018.
		LAPU SKAITS: 2/3 CAUR. Nr.: 20
		FAILA NOSAUKUMS: 34284.dwg
		ARHĪVA Nr.: P-34284