


Pieņemtie apzīmējumi

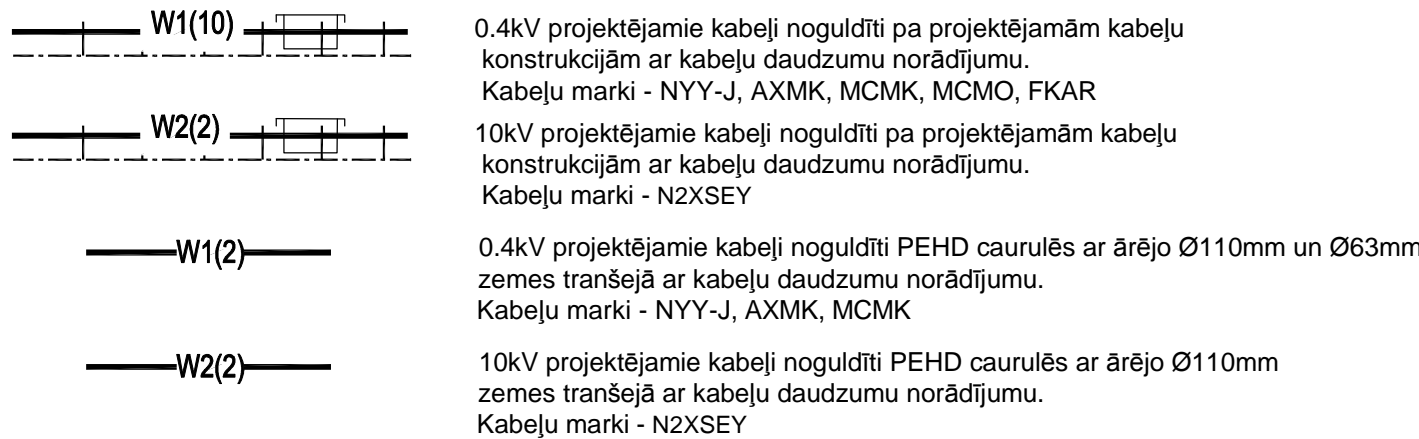

Būvprojekta sadaļas vadītāja apliecinājums

Šā būvprojekta ELEKTROTEHNISKĀS sadaļas risinājumi atbilst Latvijas būvnormatīvu un citu normatīvo aktu, kā arī tehnisko vai īpašo noteikumu prasībām.

Būvprojekta sadaļas vadītājs: Sergejs Vobljikovs, 3-00203 (vārds, uzvārds, sertifikāta numurs)

06.08.2018. (datums) (paraksts)

C		
B		
A		
VERSĪJA	IZMAIŅAS	DATUMS
PASŪTĪTĀJS:	Jāņa iela 19, Ventspils, LV-3601, Latvija Tālr. (+371) 63622586 Fakss (+371) 63621297	
Ventspils brīvostas pārvalde		
BŪVPROJEKTA IZSTRĀDĀTĀJS:	Eksporta iela 6, LV-1010, Rīga Tālr. (+371) 67842514 Fakss (+371) 67842514	
SIA " JŪRAS PROJEKTS"		
BŪVPROJEKTA DAĻAS IZSTRĀDĀTĀJS:	Turaidas iela 10 B LV-1039, Rīga Tālr. (+371) 67045670 Fakss (+371) 67045671	
Olimps. SIA „Olimps”		
OBJEKTA NOSAUKUMS:	Ventspils brīvostas Ziemeļu mola atjaunošana. Būvprojekts	PROJEKTA Nr.: 17-07
BŪVES NOSAUKUMS:	Ventspils brīvostas Ziemeļu mols	STADIJA: BP
RASEJUMA NOSAUKUMS:	10kV un 0.4kV iekšlaukuma tīklu plāns.	BŪVPROJEKTA DAĻA: ELT
		RASEJUMA Nr.: ELT- 3.3
		MĒROGS: M 1:500, M 1:50
Būvproj.d.vadītājs:	S. Vobljikovs	DATUMS: 06.08.2018.
Izstrādāja:	Ž. Orlova	LAPU SKAITS: 3/3
		CAUR.Nr.: 21
		FAILA NOSAUKUMS: 34285.dwg
		ARHĪVA Nr.: P-34285