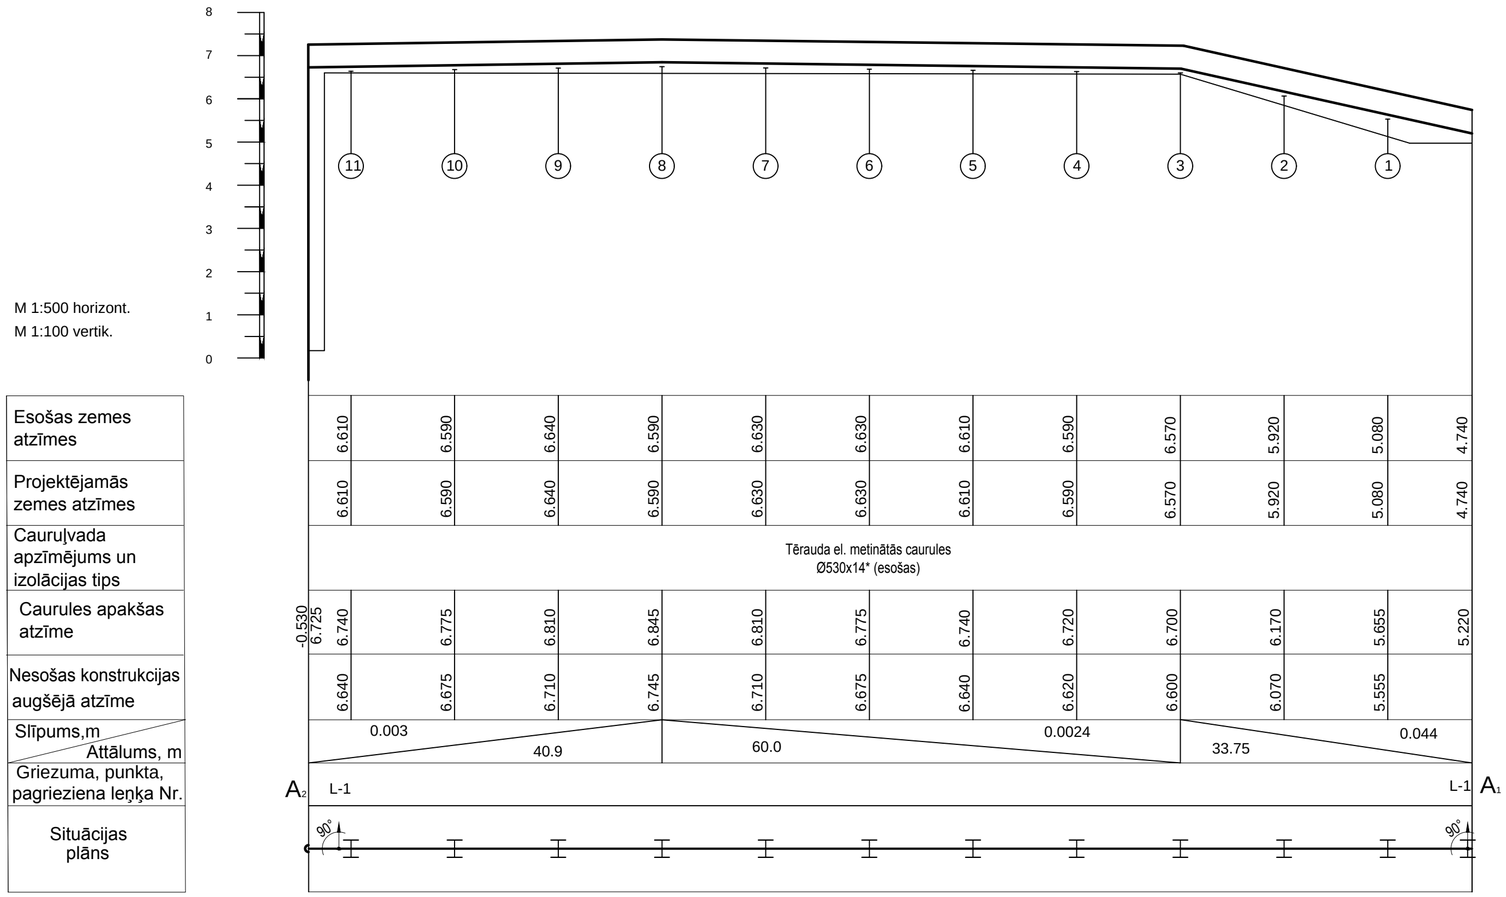

M 1:500 horizont.
M 1:100 vertik.

Esošas zemes atzīmes	6.610	6.590	6.640	6.590	6.630	6.630	6.610	6.590	6.570	5.920	5.080	4.740
Projektējamās zemes atzīmes	6.610	6.590	6.640	6.590	6.630	6.630	6.610	6.590	6.570	5.920	5.080	4.740
Cauruļvada apzīmējums un izolācijas tips	Tērauda el. metinātās caurules Ø530x14* (esošas)											
Caurules apakšas atzīme	-0.530 6.725	6.740	6.775	6.810	6.845	6.810	6.775	6.740	6.720	6.700	6.170	5.655	5.220
Nesošas konstrukcijas augšējā atzīme	6.640	6.675	6.710	6.745	6.710	6.675	6.640	6.620	6.600	6.070	5.555	
Slīpums,m / Attālums, m	0.003 / 40.9				60.0			0.0024		33.75		0.044
Griezuma, punkta, pagrieziena leņķa Nr.	A2 L-1											L-1 A1
Situācijas plāns	90°											90°

1. Rasējumu skatīt kopā ar ŪKT-2 lapu.
2. *Precīzet uz vietas

VERSIJA	IZMAIŅAS	DATUMS
C		
B		
A		

PASŪTĪTĀJS:
Ventspils brīvostas pārvalde
Jāņa iela 19,
Ventspils, LV-3601, Latvija
Tālr. (+371) 63622586
Fakss (+371) 63621297

BŪVPROJEKTA IZSTRĀDĀTĀJS:
SIA " JŪRAS PROJEKTS"
Eksporta iela 6,
LV-1010, Rīga
Tālr. (+371) 67842514
Fakss (+371) 67842514

BŪVPROJEKTA DAĻAS IZSTRĀDĀTĀJS:
SIA „Olimps"
Turaidas iela 10 B
LV-1039, Rīga
Tālr. (+371) 67045670
Fakss (+371) 67045671

OBJEKTA NOSAUKUMS:
Ventspils brīvostas Ziemeļu mola atjaunošana. Būvprojekts

PROJEKTA Nr.: 17-07

STADIJA: BP

BŪVES NOSAUKUMS:
Ventspils brīvostas Ziemeļu mols

BŪVPROJEKTA DAĻA: ŪKT-

RASĒJUMA NOSAUKUMS:
Pagaidu kanalizācijas spiedvads. Garenprofils.

RASĒJUMA Nr.: ŪKT- 5

MĒROGS:

Būvproj.d.vadītājs:	J. Mihailova		DATUMS: 06.08.2018
Izstrādāja:	D. Potužnijs		LAPU SKAITS: / CAUR.Nr.:
			FAILA NOSAUKUMS: 34391.dwg
			ARHĪVA Nr.: P-34391