



GRIEZUMS 1-1  
mērogs 1:100

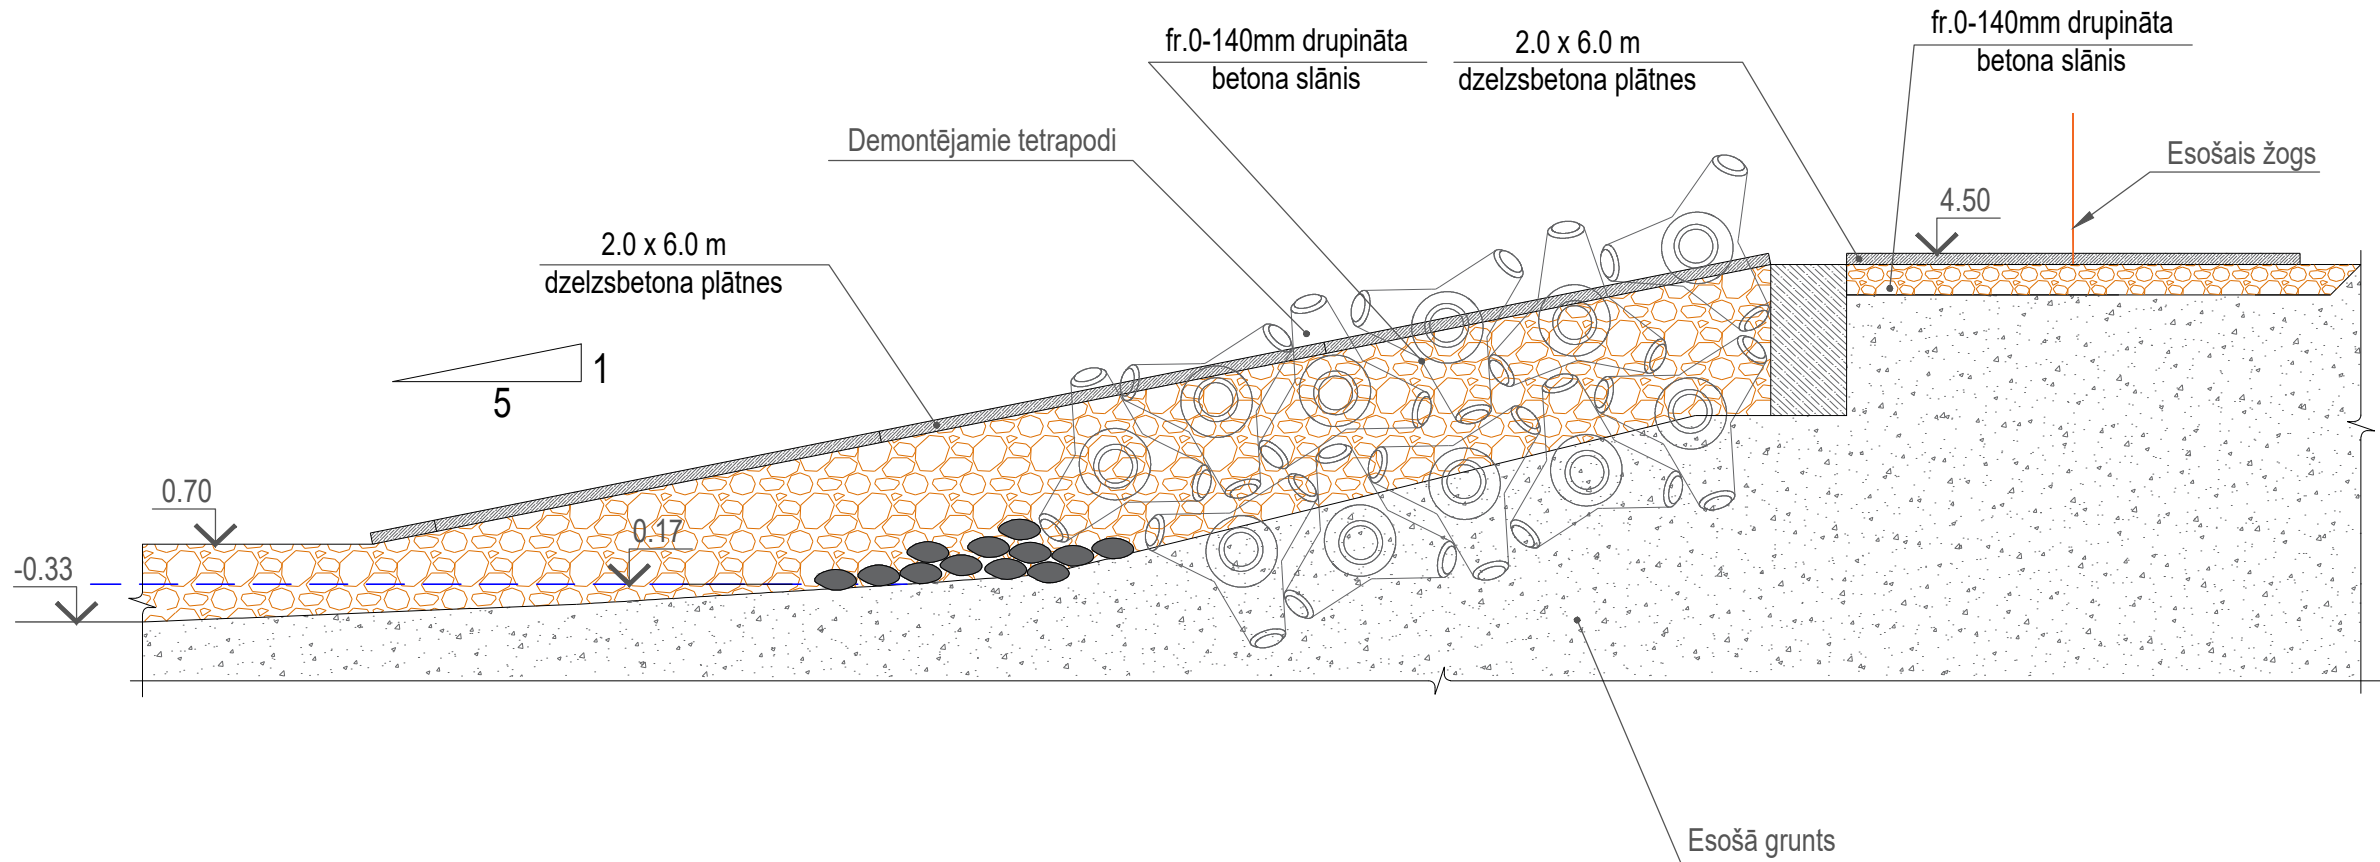

SITUĀCIJAS SHĒMA

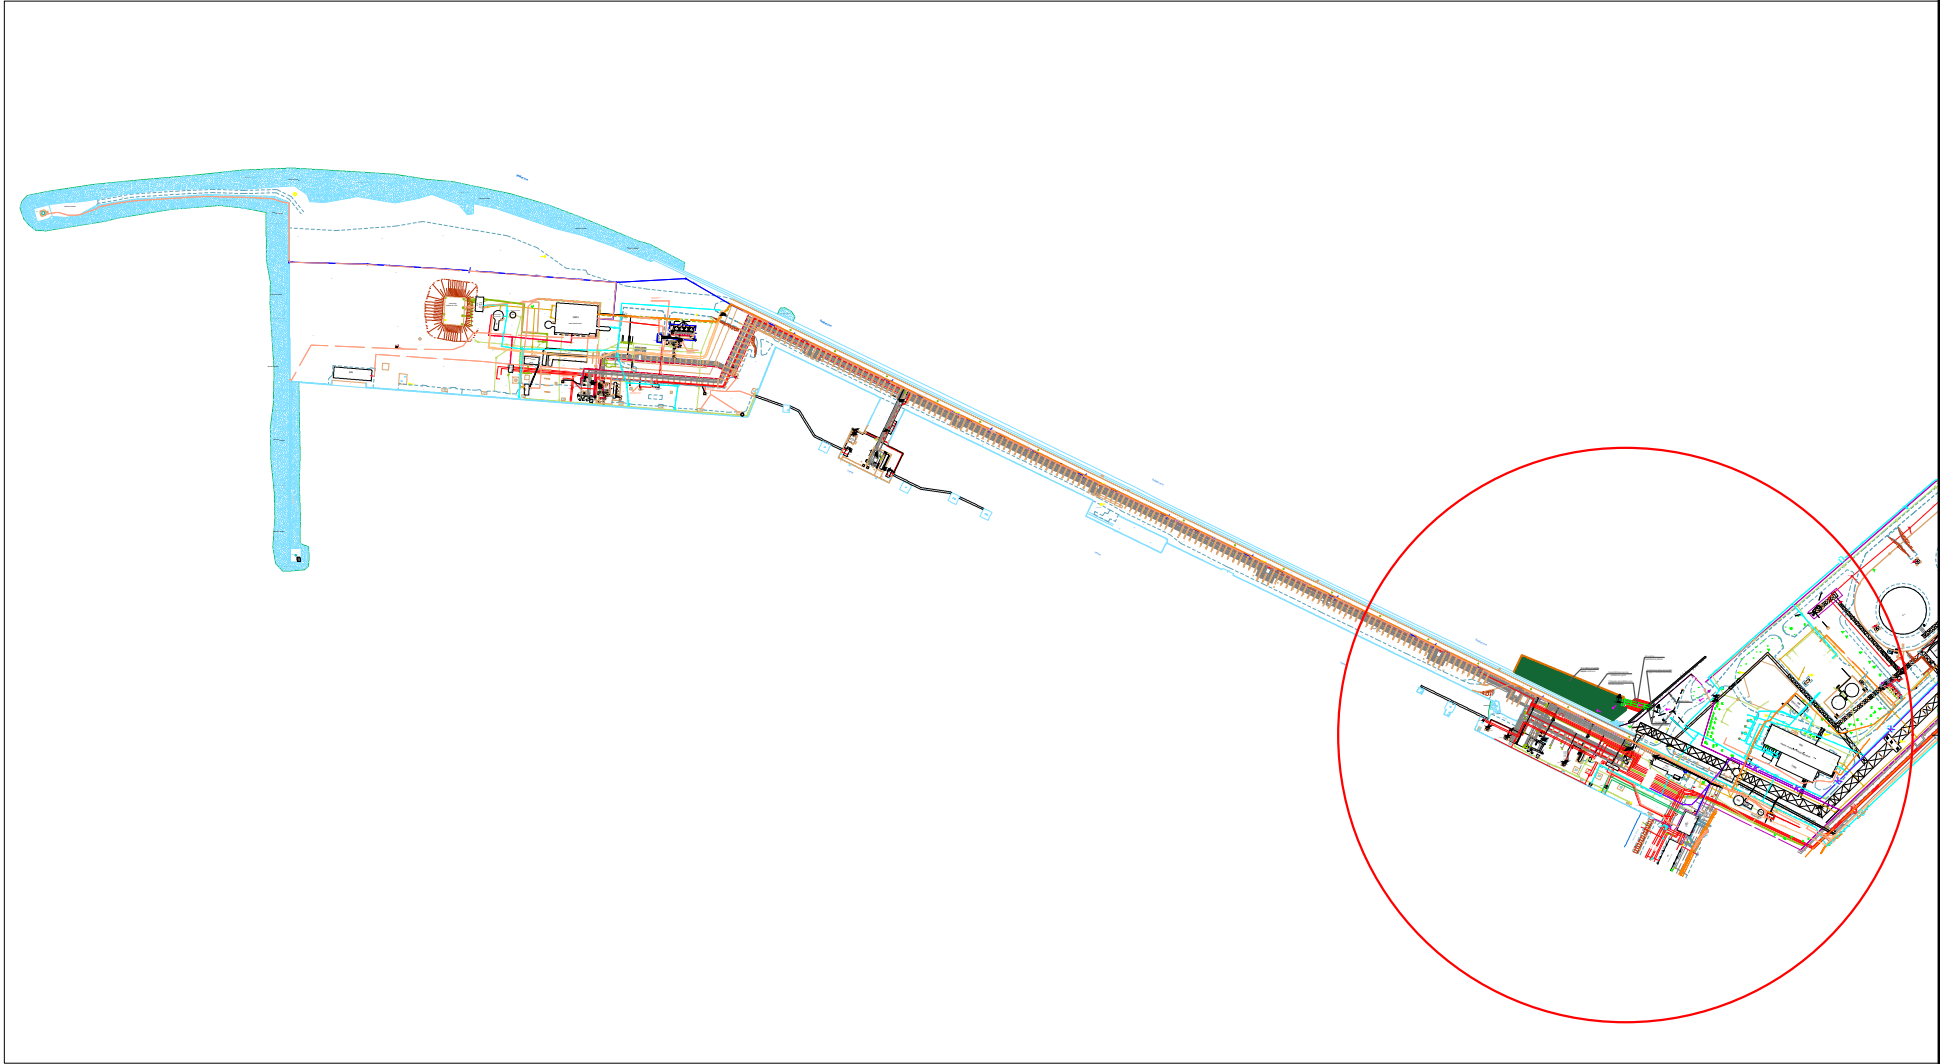

C		
B		
A		
VERSĪJA	IZMAIŅAS	DATUMS
PASŪTĪTĀJS: <b>Ventspils brīvostas pārvalde</b>		Jāņa iela 19, Ventspils, LV-3601, Latvija Tālr. (+371) 63622586 Fakss (+371) 63621297
BŪVPROJEKTA IZSTRĀDĀTĀJS: <b>SIA "JŪRAS PROJEKTS"</b>		Eksporta iela 6, LV-1010, Rīga Tālr. (+371) 67842514 Fakss (+371) 67842514
BŪVPROJEKTA DAĻAS IZSTRĀDĀTĀJS: <b>SIA "CHR Design Solutions"</b>		Tvaika iela 27, LV-1005, Rīga Tālr. (+371) 22324435 E-pasts: info@chr.lv
OBJEKTA NOSAUKUMS: <b>Ventspils brīvostas Ziemeļu mola atjaunošana. Būvprojekts</b>		PROJEKTA Nr.: <b>17-07</b>
BŪVES NOSAUKUMS: <b>Ventspils brīvostas Ziemeļu mols</b>		STADIJA: <b>BP</b>
RASEJUMA NOSAUKUMS: <b>Nobrauktuves organizēšana rievstienas iedzīšanas darbiem no PK0+21 - PK1+22.</b>		BŪVPROJEKTA DAĻA: <b>DOP</b>
		RASEJUMA Nr.: <b>DOP-12</b>
		MĒROGS: <b>1:500</b>
		DATUMS: <b>06.08.2018.</b>
Būvproj.d.vadītājs:	S.Tuļins	LAPU SKAITS: CAUR.Nr.:
Projektēja:	K.Sirmai	FAILA NOSAUKUMS: 34376.dwg
Pārbaudīja:	S.Tuļins	ARHĪVA Nr.: P-34376