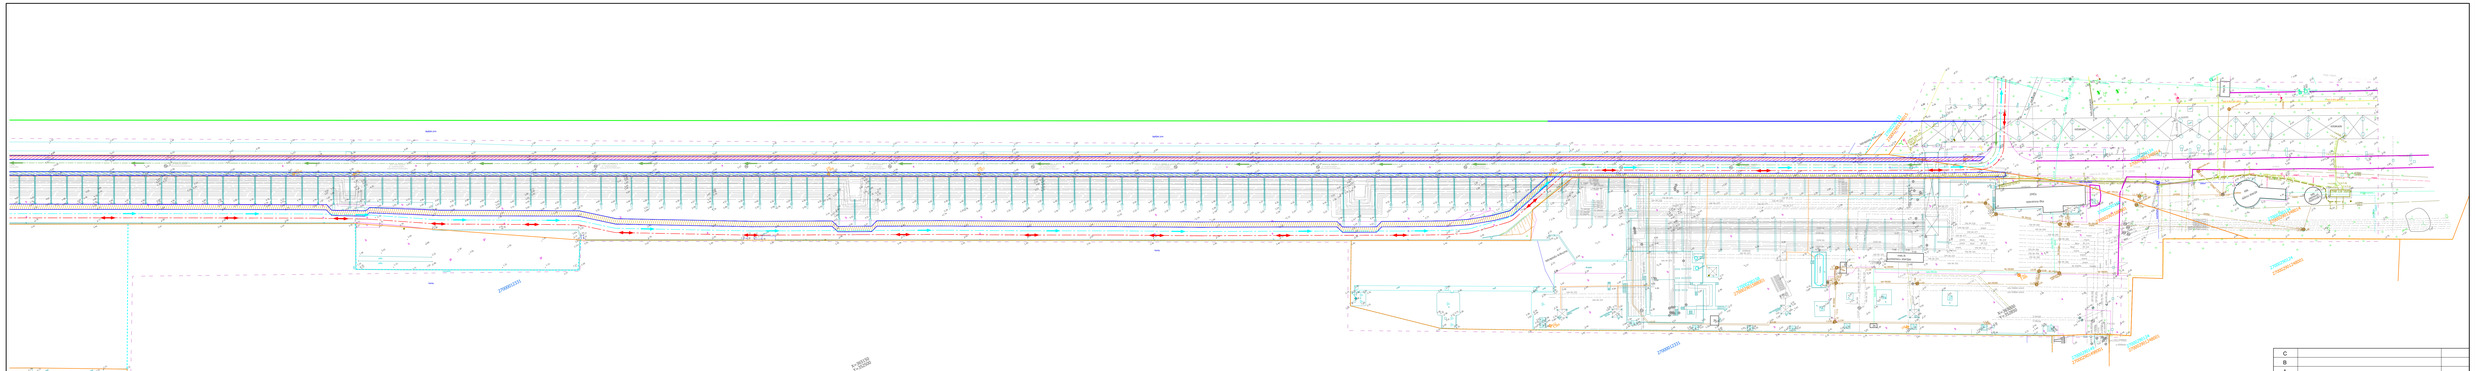

Apzīmējumi:

- Pirmais demontāžas posms
- Otrais demontāžas posms
- Transporta kustības shēma tehnoloģisko cauruļvadu kanāla demontāžas laikā
- Transporta kustības shēma pirms un pēc tehnoloģisko cauruļvadu kanala demontāžas
- Gājēju un ritenbraucēju kustības shēma demontāžas laikā
- Gājēju un ritenbraucēju kustības shēma pirms demontāžas
- Gājēju un ritenbraucēju kustības shēma pēc demontāžas

C			
B			
A			
VERSIJA	IZMAIŅAS		DATUMS

PASŪTĪTĀJS
Ventspils brīvostas pārvalde
Jūrca iela 19,
Ventspils, LV-3601, Latvija
Tālr.: (+371) 63622280
Fakss (+371) 63621257

BŪVPROJEKTA IZSTRĀDĀTĀJS
SIA " JŪRAS PROJEKTS"
Eksporta iela 8,
LV-1010, Rīga
Tālr.: (+371) 67842514
Faksa (+371) 67842514

BŪVNIECĪBAS DARBU ZIŅOTĀJS
SIA "CHR Design Solutions"
Tvaika iela 27,
LV-1005, Rīga
Tālr.: (+371) 22324435
E-pasts: info@chr.lv

OBJEKTA NOSAUKUMS
Ventspils brīvostas Ziemeļu mola atjaunošana.
Būvprojekts
PROJEKTA Nr.: 17-07
IZMĒRA: BP

BŪVJU NOSAUKUMS
Ventspils brīvostas Ziemeļu mols
BŪVPROJEKTA DAĻA: DOP

RASĒJUMA NOSAUKUMS
Kustības shēmas pirms tehnoloģisko cauruvadu kanāla demontāžas, demontāžas darbu laikā un pēc demontāžas darbiem.
RASĒJUMA Nr.: DOP-13.2
MĒROGS: 1:500
DATUMS: 06.08.2018.

Būvproj.d.vadītājs:	S.Tužina		LAPU SKAITS:
Projektēja:	K.Sirmais		FAILA NOSAUKUMS: M07.dwg
Pārbaudīja:	S.Tužina		RASĒJUMA Nr.: P-34378