Fragmentu izvietojuma shēma

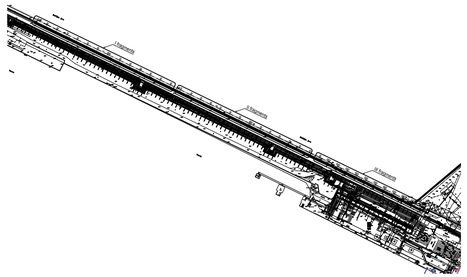

Baltijas jura

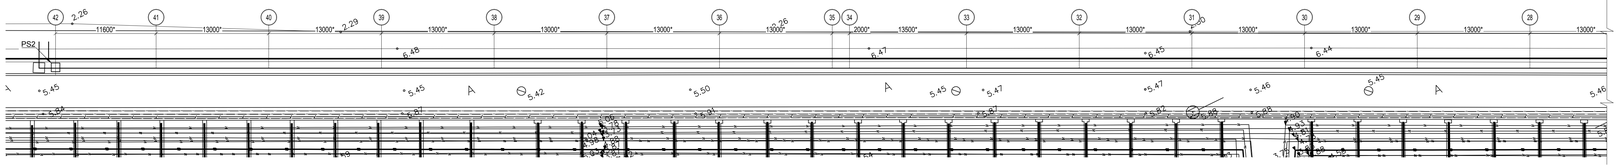

Specifikācija nulles cikla konstrukciju izvietojuma shēmai

Poz.	Apzīmējums	Nosaukums	Skaits	Vienības masa, [kg]	Piezīmes
		Stabveida pamati			
PS1	sk. lapā BK2-4	Stabveida pamats PS1	3		
PS2	sk. lapā BK2-5	Stabveida pamats PS2	3		
		Ieliekamas detaļas			
ID3	sk. lapā BK2-3	Ieliekama detaļa ID3	8	17,6	

Izstrādājumu un materiālu specifikācija nulles cikla konstrukciju izvietojuma shēmai

Poz.	Standarts	Nosaukums	Skaits	Vienības masa, [kg]	Piezīmes
		Materiāli:			
	LVS EN 10080:2006 L	Stiegrojums B500B	885	-	[kg]
	LVS EN 206+A1:2017	Betons C35/45 XS3+XF4 F300 W6	23,0	-	[m³]
		Ķīmiskais enkurs M16x200	80	-	gab.
	LVS EN 1504-3:2006	Pielējums zem balstiem no bezrukuma remontjavas ar klasi R4	0,1	-	[m³]

Ieliekamas detaļas ID3 uzstadīšanas mezgls

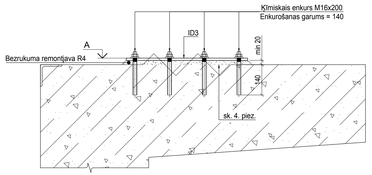

Baltijas jura

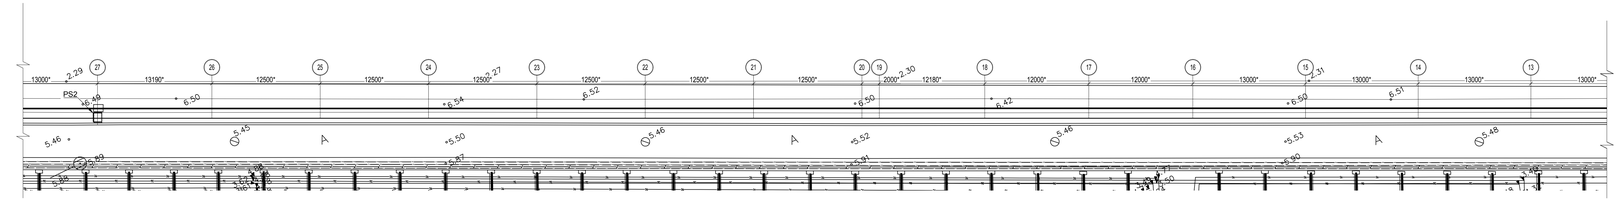

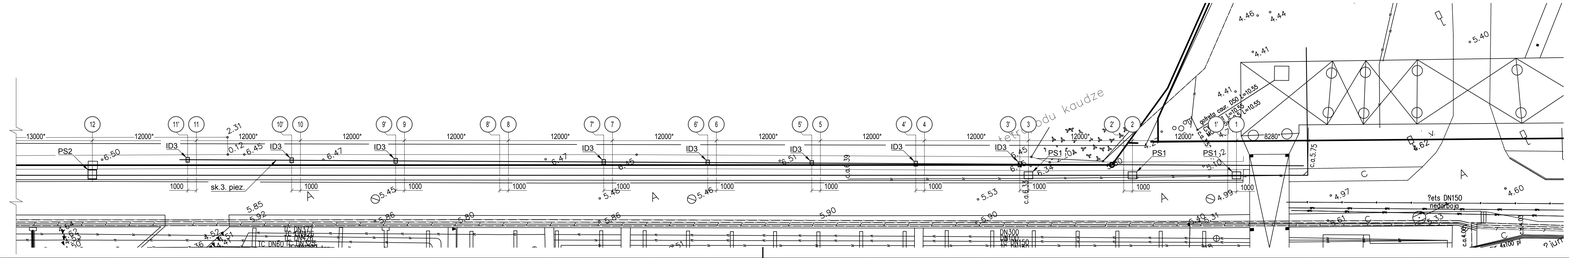

Augstuma atzīmju tabula

Ass nr.	Marka	(A*) [m]
3'	ID3	+6,600
4'	ID3	+6,620
5'	ID3	+6,640
6'	ID3	+6,675
7'	ID3	+6,710
9'	ID3	+6,710
10'	ID3	+6,675
11'	ID3	+6,640

1. Visus izmērus ar *** precizēt uz vietas būvlaukumā.
2. Balsta maksimāla pielaujama nobīde pret projekta stavokļi jabūt ± 15mm bez balsta konstrukciju izmaiņam.
3. Pagaidu kanalizācijas spiedvada ass asīs 1'-11'.
4. Zonā zem bezrukuma remontjavas R4 esoša mola konstrukcijas dzelzsbetona virsmu uzcirst ar rievām (ar minimālo dziļumu 3 [mm]) un soli ne lielāku par 40 [mm]. Uzcirsto virsmu noskalot ar ūdeni.

C		
B		
A		
VERSIJA	IZMAIŅAS	DATUMS

PASŪTĪTĀJS: Ventspils brīvostas pārvalde	Jāņa iela 19, Ventspils, LV-3601, Latvija Tālr. (+371) 63622586 Faksa (+371) 63621297
BŪVPROJEKTA IZSTRĀDĀTĀJS: SIA " JŪRAS PROJEKTS"	Eksporta iela 6, LV-1010, Rīga Tālr. (+371) 67842514 Faksa (+371) 67842514
BŪVPROJEKTA DAĻAS IZSTRĀDĀTĀJS: Olimps, SIA „Olimps"	Tuvaldas iela 10 B LV-1039, Rīga Tālr. (+371) 67045670 Faksa (+371) 67045671
OBJEKTA NOSAUKUMS: Ventspils brīvostas Ziemeļu mola atjaunošana. Būvprojekts	PROJEKTA Nr. 17-07 STADIJA: BP
BŪVES NOSAUKUMS: Ventspils brīvostas Ziemeļu mols	BŪVPROJEKTA DAĻA: BK2
RASĒJUMA NOSAUKUMS: Fragmentu izvietojuma shēma. Nulles cikla nesošo konstrukciju izvietojuma shēma. I, II un III fragmenti	RASĒJUMA Nr.: BK2- 2 MĒROGS: 1:250
Būvproj.d.vadītājs: G. Muravskis	DATUMS: 06.08.2018
Izstrādāja: J. Kudrina	LAPU SKAITS: CAUR.Nr.:
	FAILA NOSAUKUMS: 34328.dwg
	ARHĪVA Nr.: P-34328

Būvprojekta sadaļas vadītāja apliecinājums

Šā būvprojekta BŪVKONSTRUKCIJU sadaļas risinājumi atbilst Latvijas būvnormatīvu un citu normatīvo aktu, kā arī tehnisko vai īpašo noteikumu prasībām.

Būvprojekta sadaļas vadītājs — Georgijs Muravskis, 3-00773 (vārds, uzvārds, sertifikāta numurs)

06.08.2018. (datums) ____ (paraksts)

A2.0