


PROJEKTA SASTĀVS

Rasējuma Nr.	Rasējuma nosaukums	Mērogs
EST-1	Vispārējie rādītāji	-
EST-2	Ģenplāns ar sakaru kabeļu kanalizācijas tīkliem	1:500
EST-3	Sakaru kabeļu kanalizācijas shēma	-
IS. EST	Sakaru kabeļu kanalizācijas materiālu specifikācija	-
BA. EST	Sakaru kabeļu kanalizācijas būvdarbu apjoms	-

Objekta atrašanās vieta

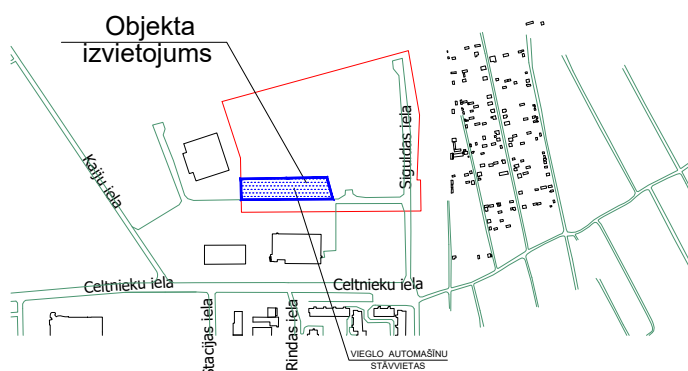

IZZIŅU DOKUMENTI

Apzīmējums	Nosaukums	Piezīmes
LBN 202-15	Būvprojekta saturs un noformēšana	
LR MK noteikumi Nr. 500	Vispārīgie būvnoteikumi	
LBN 262-15	Elektronisko sakaru tīkli	
LBN 008-14	Inženiertīklu izvietojums	
LR MK noteikumi Nr. 501	Elektronisko sakaru tīklu ierīkošanas, būvniecības un uzraudzības kārtība	

Šī būvprojekta elektronisko sakaru tīklu (EST) daļas risinājumi atbilst Latvijas būvnormatīvu un citu normatīvo aktu, kā arī tehnisko vai īpašo noteikumu prasībām.

Būvprojekta daļas vadītājs MARIJA RAKLINSKA sert. Nr. 3-00323
(vārds, uzvārds, sertifikāta Nr.)

(datums)

(paraksts)

Šajā būvprojektā ir iekļautas un izstrādātas visas nepieciešamās daļas atbilstoši būvatļaujā ietvertajiem nosacījumiem.

Būvprojekta vadītājs DZINTRA CĪRULE sert. Nr. 10-0363
(vārds, uzvārds, sertifikāta Nr.)

(datums)

(paraksts)


Inženierbūves galvenais lietošanas veids: 22240101


Būvprojekta vad.	Dz. Cīrule	26/05. 2018.	ADRESE:	Ventspils Augsto tehnoloģiju parkā.
EST daļas vad.	M. Raklinska	26/05. 2018.	OBJEKTS:	Vieglo automašīnu stāvvietas
Izstrādātājs	M. Raklinska	26/05. 2018.	PASŪTĪTĀJS:	Ventspils Brīvostas pārvalde.




Dīķa iela 44, Rīga, LV1004, 66662080, www.baltexgroup.lv

RASĒJUMS:		
Vispārējie rādītāji		
FAILS:	PASŪTĪJUMA NR.:	STADIJA:
	2016 - 05	BP
MĒROGS:	LAPU SKAITS:	LAPA:
-	5	EST-1

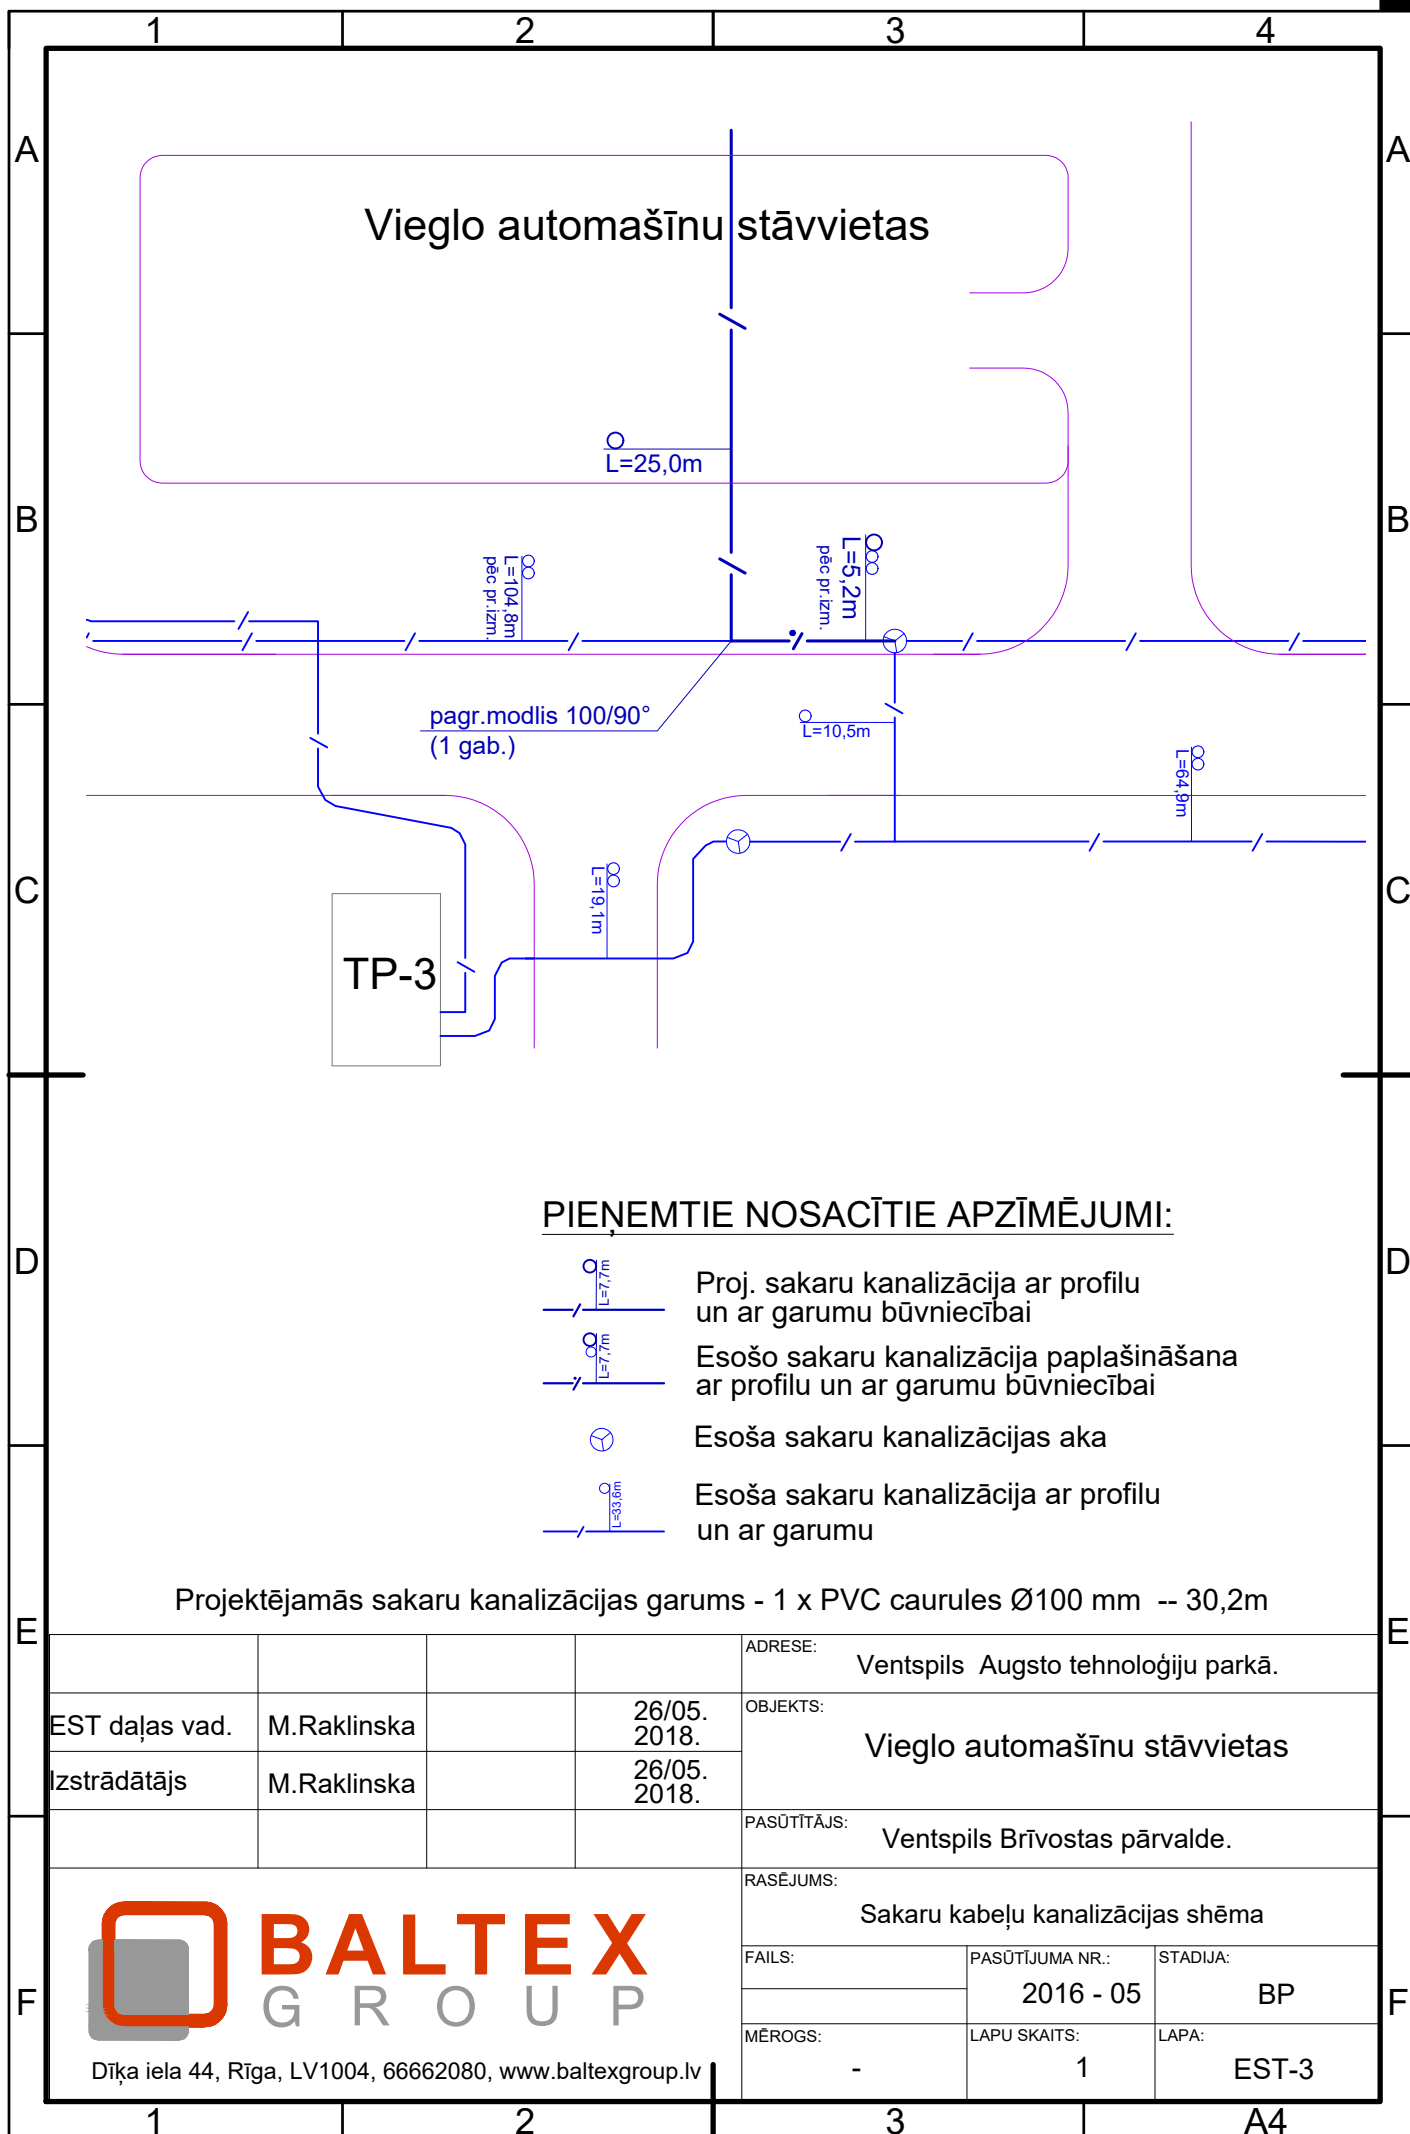

1		2		3		4	
Nr. p.k.	Nosaukums	Marka		Mērv.	Skaits	Piezīmes	
1.	Kabeļu kanalizācijas caurule	100x6000		gab.	6		
2.	Caurules līkums	100/90 grādu lenķī		gab.	1		
3.	Caurules noslēdzošais gals	UTP 100		gab.	1		
4.	Salizturīgo smilti komunikāciju "spilvenam"			m3	1,5		
5.	Strēmelēs plīstošā brīdin. lenta 50mmx500m			rullis	0,07		
6.	Montāžas materiāli			kompl.	1		
EST daļas vad.				M.Raklinska	26/05. 2018.	OBJEKTS: Vieglo automašīnu stāvvietas	
Izstrādātājs				M.Raklinska	26/05. 2018.		
						PASŪTĪTĀJS: Ventspils Brīvostas pārvalde.	
				RASĒJUMS: Sakarū kabeļu kanalizācijas materiālu specifikācija			
				FAILS:	PASŪTĪJUMA NR.:	STADIJA:	
					2016 - 05	BP	
				MĒROGS:	LAPU SKAITS:	LAPA:	
				-		IS. EST	

Dīķa iela 44, Rīga, LV1004, 66662080, www.baltexgroup.lv

1		2		3		4		
Nr. p.k.	Darbu apraksts			Mērvien.	Apjoms			
A	1.	Kabeļu kanalizācijas celtniecība vai papildināšana, ja cauruļu skaits blokā: 1			kan./m.	30,2	A	
	2.	Kabeļu kanalizācijas cauruļu ieguldīšana tranšejā			m	30,2		
	3.	Bruģa seguma atjaunošana			m2	3		
	4.	Zaļās zonas seguma atjaunošana			m2	3		
	5.	Atkritumu izvešana			m3	0,5		
	6.	Nodošanas dokumentācija			kompl.	1		
	7.	Izpilddokumentācija			kompl.	1		
	8.	Darba vietas sakopšana			kompl.	1		
B	9.	Papilddarbi			kompl.	1	B	
C								C
D								D
E								E
				ADRESE: Ventspils Augsto tehnoloģiju parkā.				
	EST daļas vad.	M.Raklinska	26/05. 2018.	OBJEKTS: Vieglo automašīnu stāvvietas				
	Izstrādātājs	M.Raklinska	26/05. 2018.					
				PASŪTĪTĀJS: Ventspils Brīvostas pārvalde.				
				RASĒJUMS: Sakaru kabeļu kanalizācijas būvdarbu apjoms				
F				FAILS:		PASŪTĪJUMA NR.:	STADIJA:	
						2016 - 05	BP	
				MĒROGS:	LAPU SKAITS:	LAPA:		
				-			BA.EST	
1		2		3		A4		