

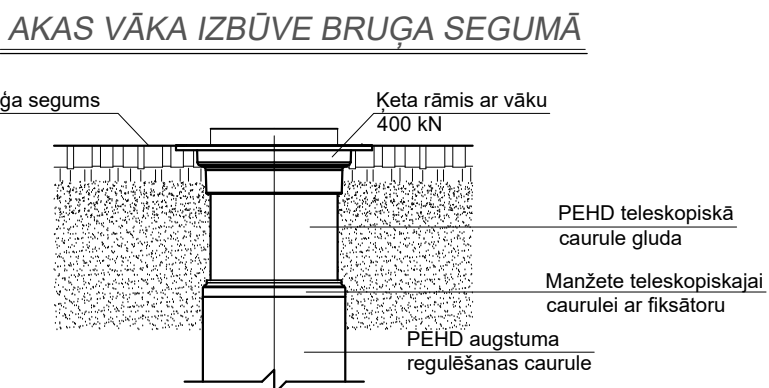
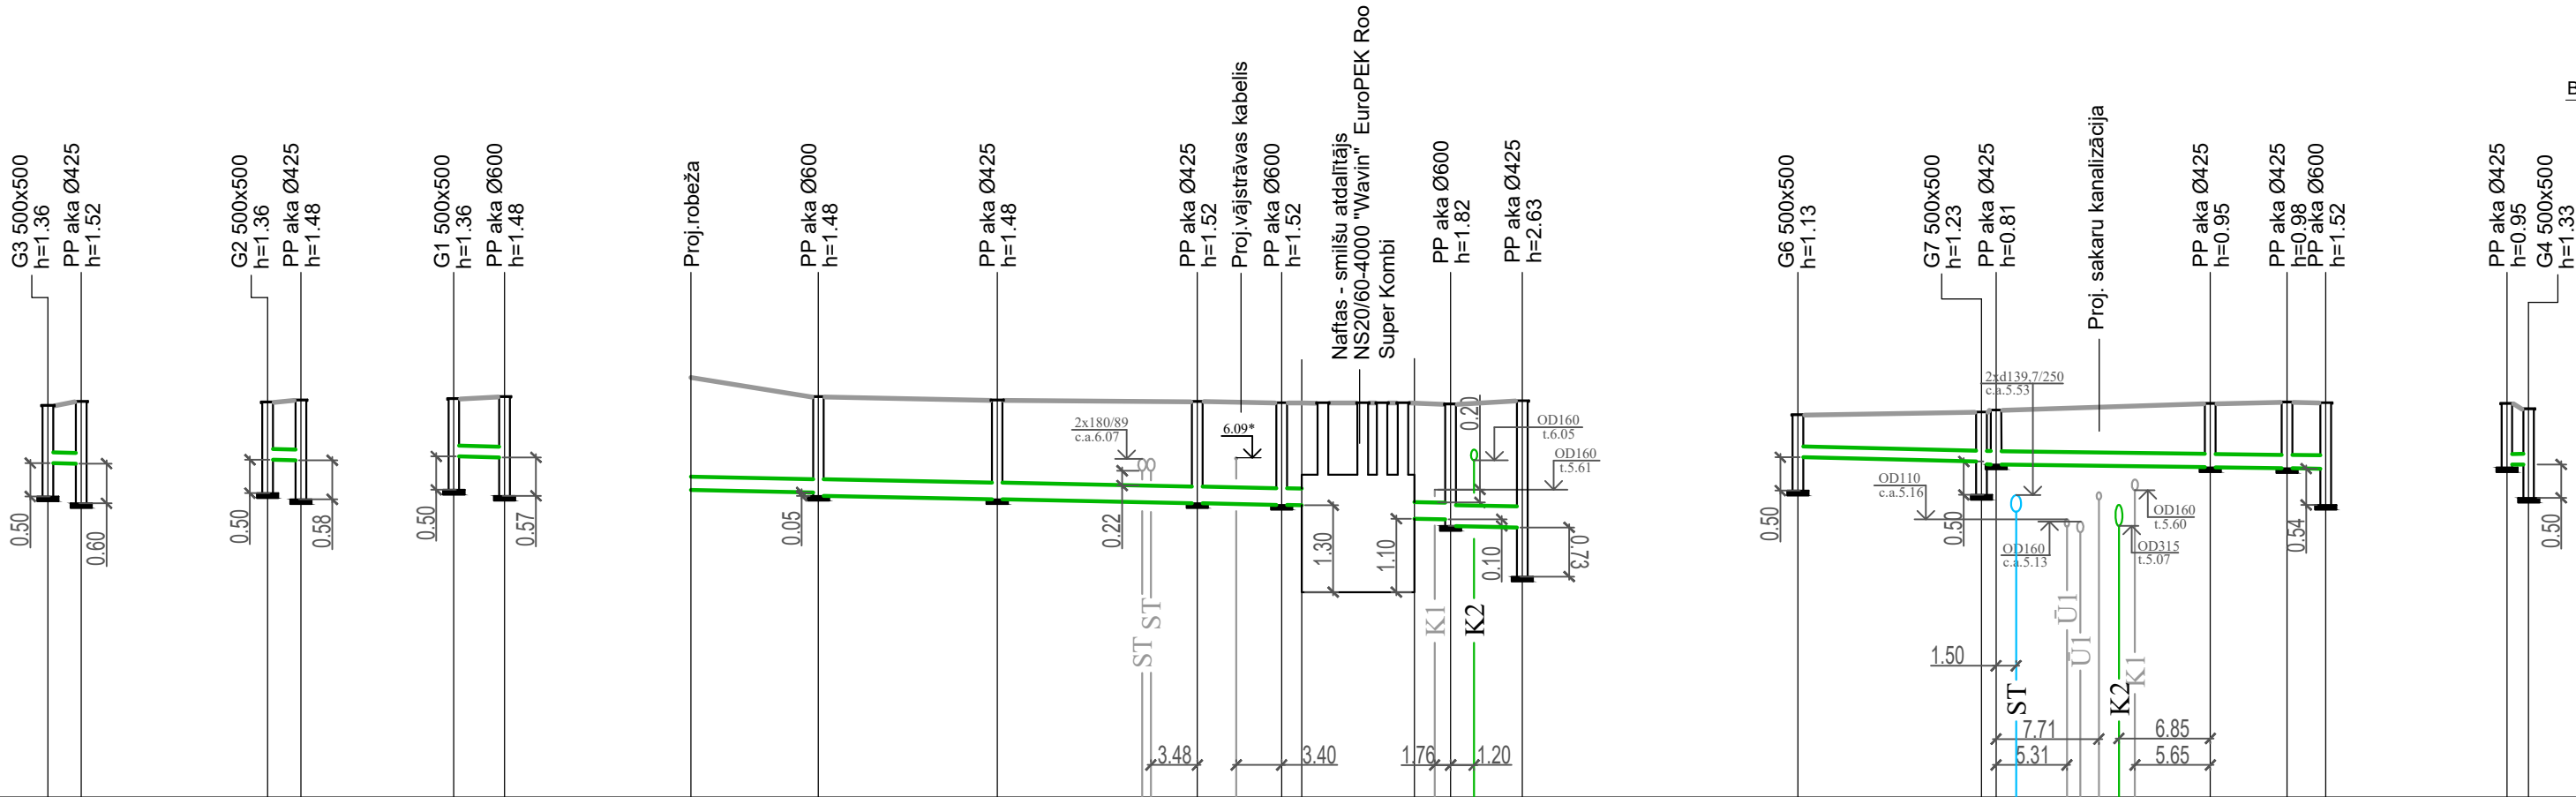


Mērogs:
V 1:100
H 1:500

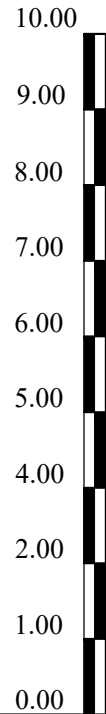

Caurules teknes atzīme	1	6.01	6.00	5.40	6.06	6.05	5.46	6.11	6.09	5.57	5.60	5.57	5.46	5.40	5.38	5.37	5.17	5.16	5.07	5.05	4.31	6.09	6.03	5.990	5.989	5.94	5.93	5.92	5.38	5.94	5.98	5.99			
Projekt.zemes virsmas atzīmes	2	6.87	6.93		6.92	6.95		6.97	7.00		7.29	7.00	6.95	6.93	6.91	6.91	6.91	6.89	6.94		6.73	6.77	6.80		6.90	6.92	6.91		6.90	6.82					
Esošās zemes virsmas atzīmes	3	6.70	6.80		6.80	6.80		6.79	6.79		6.80	6.79	6.80	6.80	6.80	6.80	6.65	6.65	6.65		6.65	6.65	6.70	6.70		6.63	6.63	6.63		6.63	6.63				
Cauruļvada materiāls diametrs un izolāc.veids	4	Paštesces kanalizācijas cauruļvads no PP OD160 ieguldes klase SN8			Paštesces kanalizācijas cauruļvads no PP OD160 ieguldes klase SN8			Paštesces kanalizācijas cauruļvads no PP OD160 ieguldes klase SN8			Paštesces lietus kanalizācijas cauruļvads no PP OD200 ieguldes klase SN8		Paštesces lietus kanalizācijas cauruļvads no PP OD250 ieguldes klase SN8		Attīrīšanas iekārtas		Paštesces lietus kanalizācijas cauruļvads no PP OD250 ieguldes klase SN8			Paštesces kanalizācijas cauruļvads no PP OD160 ieguldes klase SN8		Paštesces kanalizācijas cauruļvads no PP OD200 ieguldes klase SN8				Paštesces kanalizācijas cauruļvads no PP OD160 ieguldes klase SN8									
Kritums,m/m	5	0.005			0.005			0.005			0.004		0.004		0.004		0.004		0.004			0.005		0.0026		0.005									
Garums,m		2.5			2.5			3.8			9.5		36.2		2.7		5.4					13.7		24.7		1.6									
Pamatojums	6	blietēta smiltis 15cm			blietēta smiltis 15cm			blietēta smiltis 15cm			blietēta smiltis 15cm		blietēta smiltis 15cm									blietēta smiltis 15cm		blietēta smiltis 15cm		blietēta smiltis 15cm		blietēta smiltis 15cm							
Attālums	7	2.5			2.5			3.8			9.5		13.4		15.0		6.32		1.5		8.45		13.7		1.1		15.0		5.7		2.9		1.6		
Aku Nr.	8	G-3 K2-28 Ø425			G-2 K2-27 Ø425			G-1 K2-26 Ø600			K2-26 Ø600		K2-27 Ø425		K2-28 Ø425		K2-29 Ø600		K2-9 K2-10 Ø600 Ø425			G-6		G-5 K2-32 Ø425		K2-31 K2-30 Ø425 Ø425		K2-29 Ø600		K2-31 Ø425		G-4			

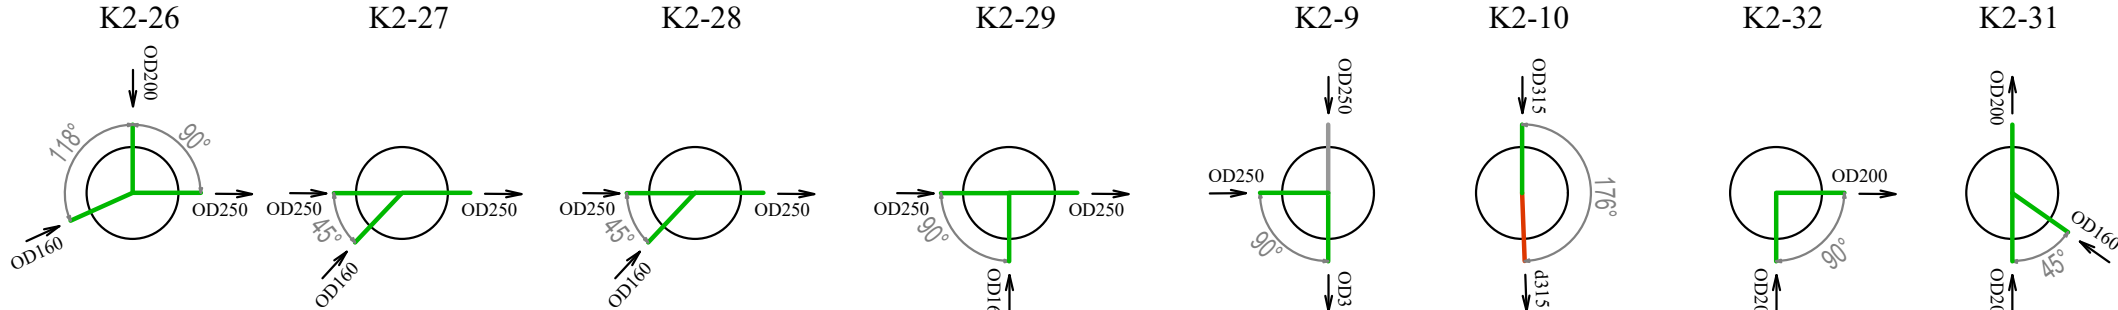

Būvpr.daļas vad.

R.Liberts

Izstrādāja

R.Liberts

25.01.2018.

25.01.2018.

ADRESE:

VENTSPILS AUGSTO TEHNOLOĢIJU PARKĀ.

OBJEKTS:

VIEGLO AUTOMAŠĪNU STĀVVIETAS.

PASŪTĪTĀJS:

VENTSPILS BRĪVOSTAS PĀRVALDE.

RASEJUMS:

GARENPROFILS K2.

FAILS:

PASŪTĪTĀJA NR.:

STADIJA:

2016-05

BP

MĒROGS: V 1:100
H 1:500

LAPAS:

LAPA:

5

ŪKT - 05

Dīķa iela 44, Rīga, LV1004, 66662080, www.baltexgroup.lv