

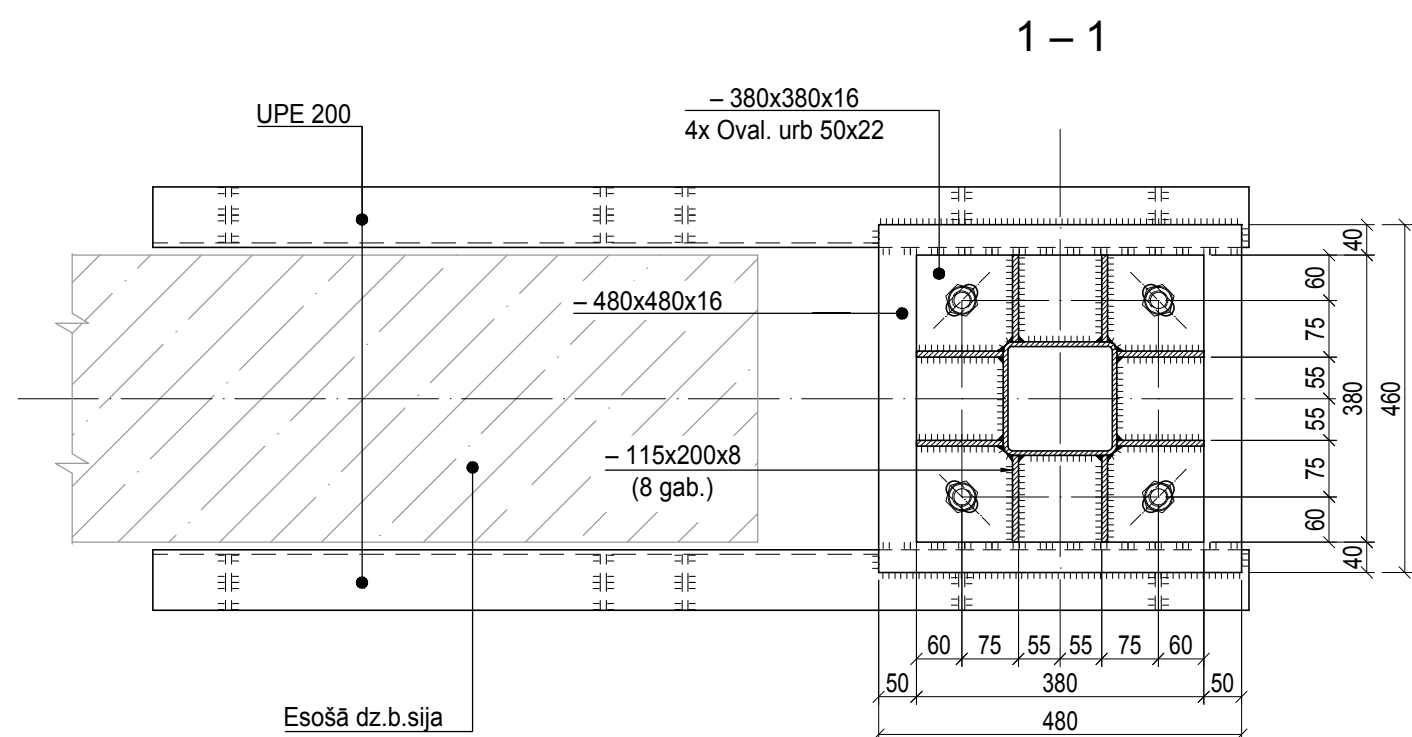



Statnis ST9

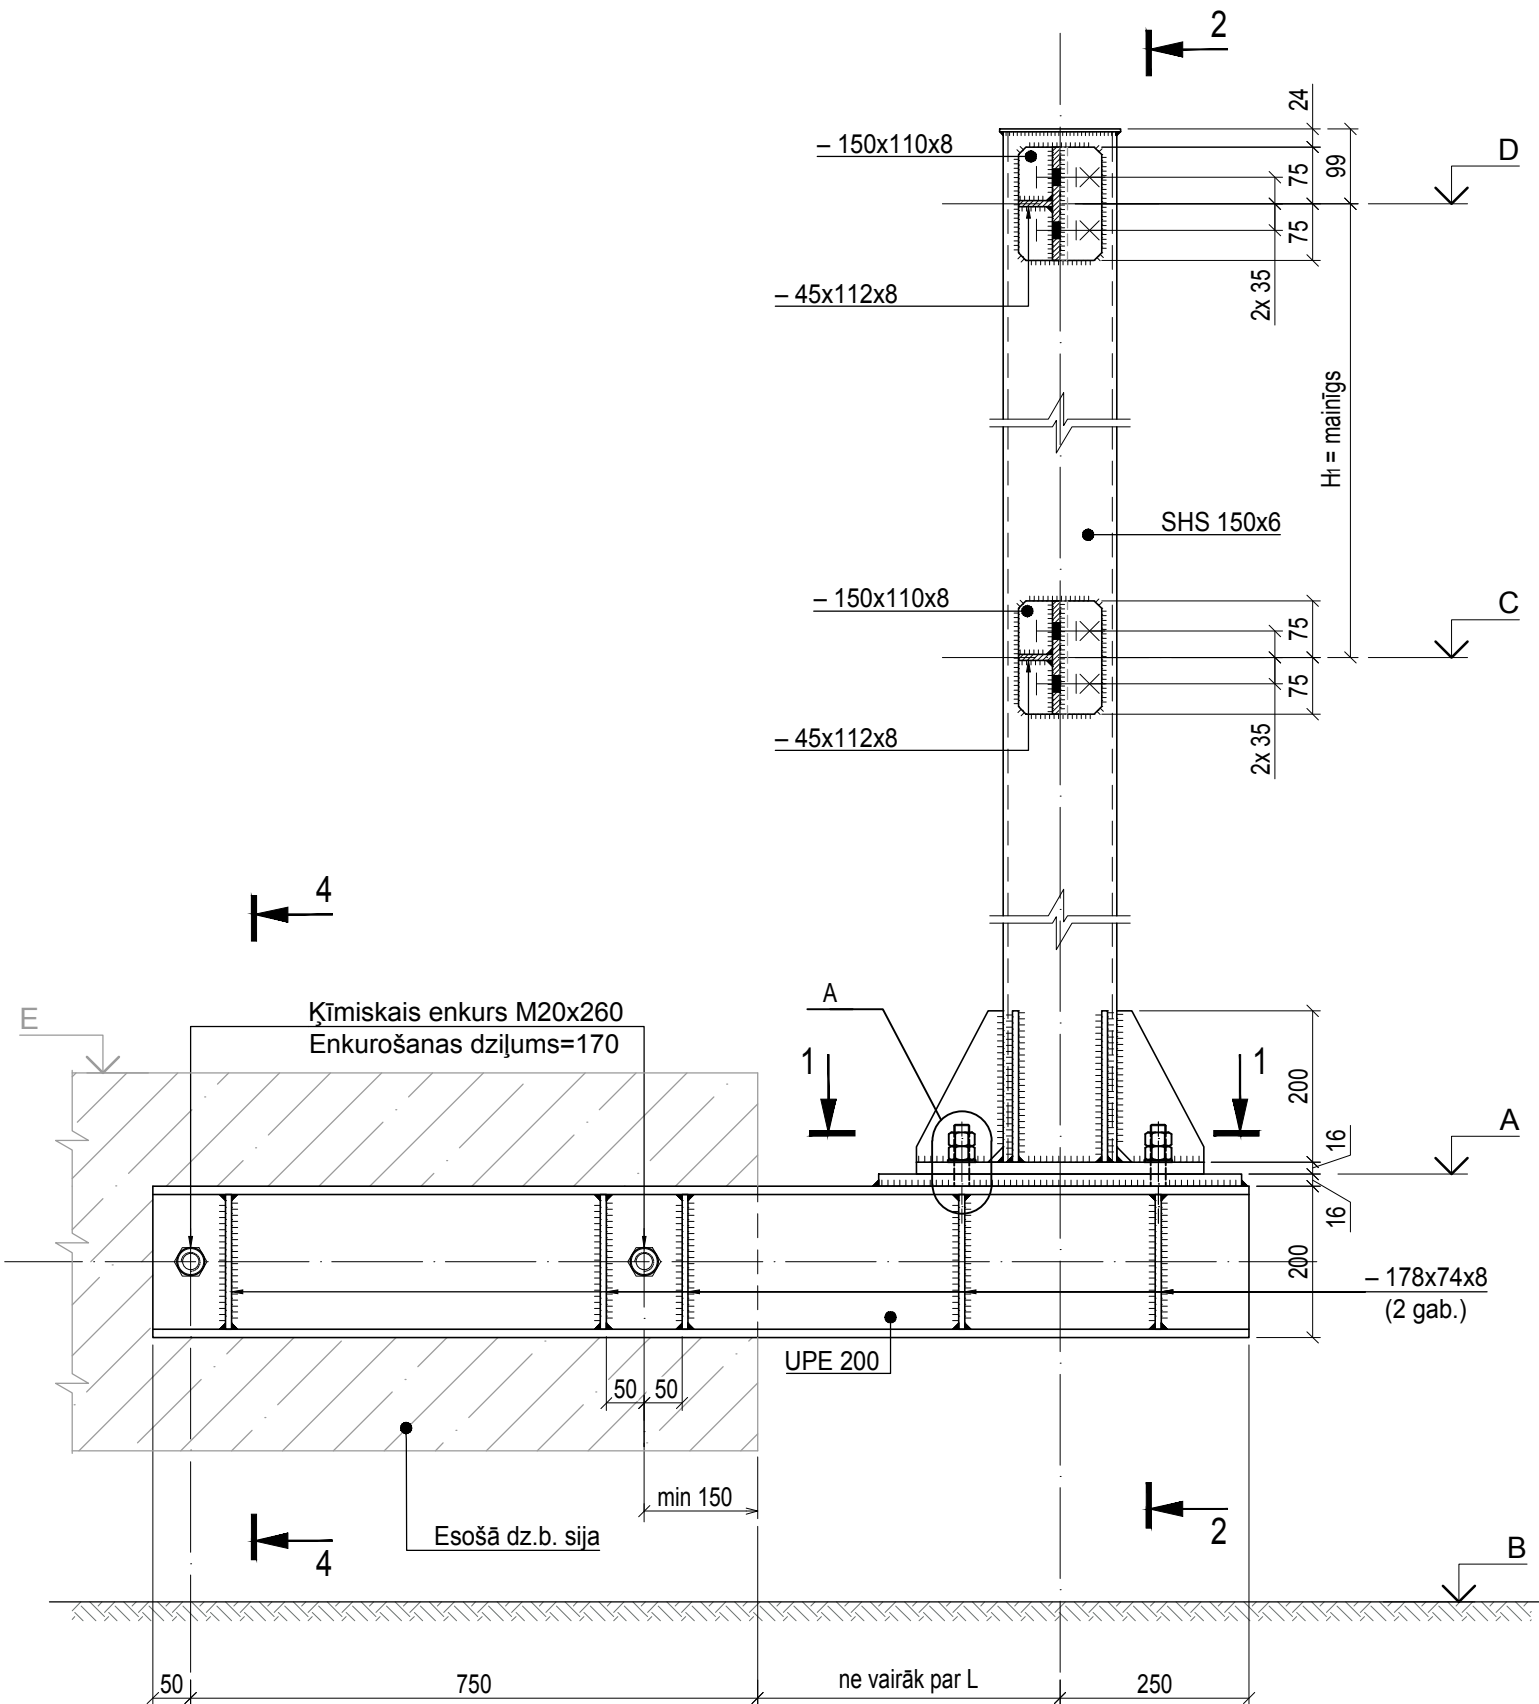



2 - 2

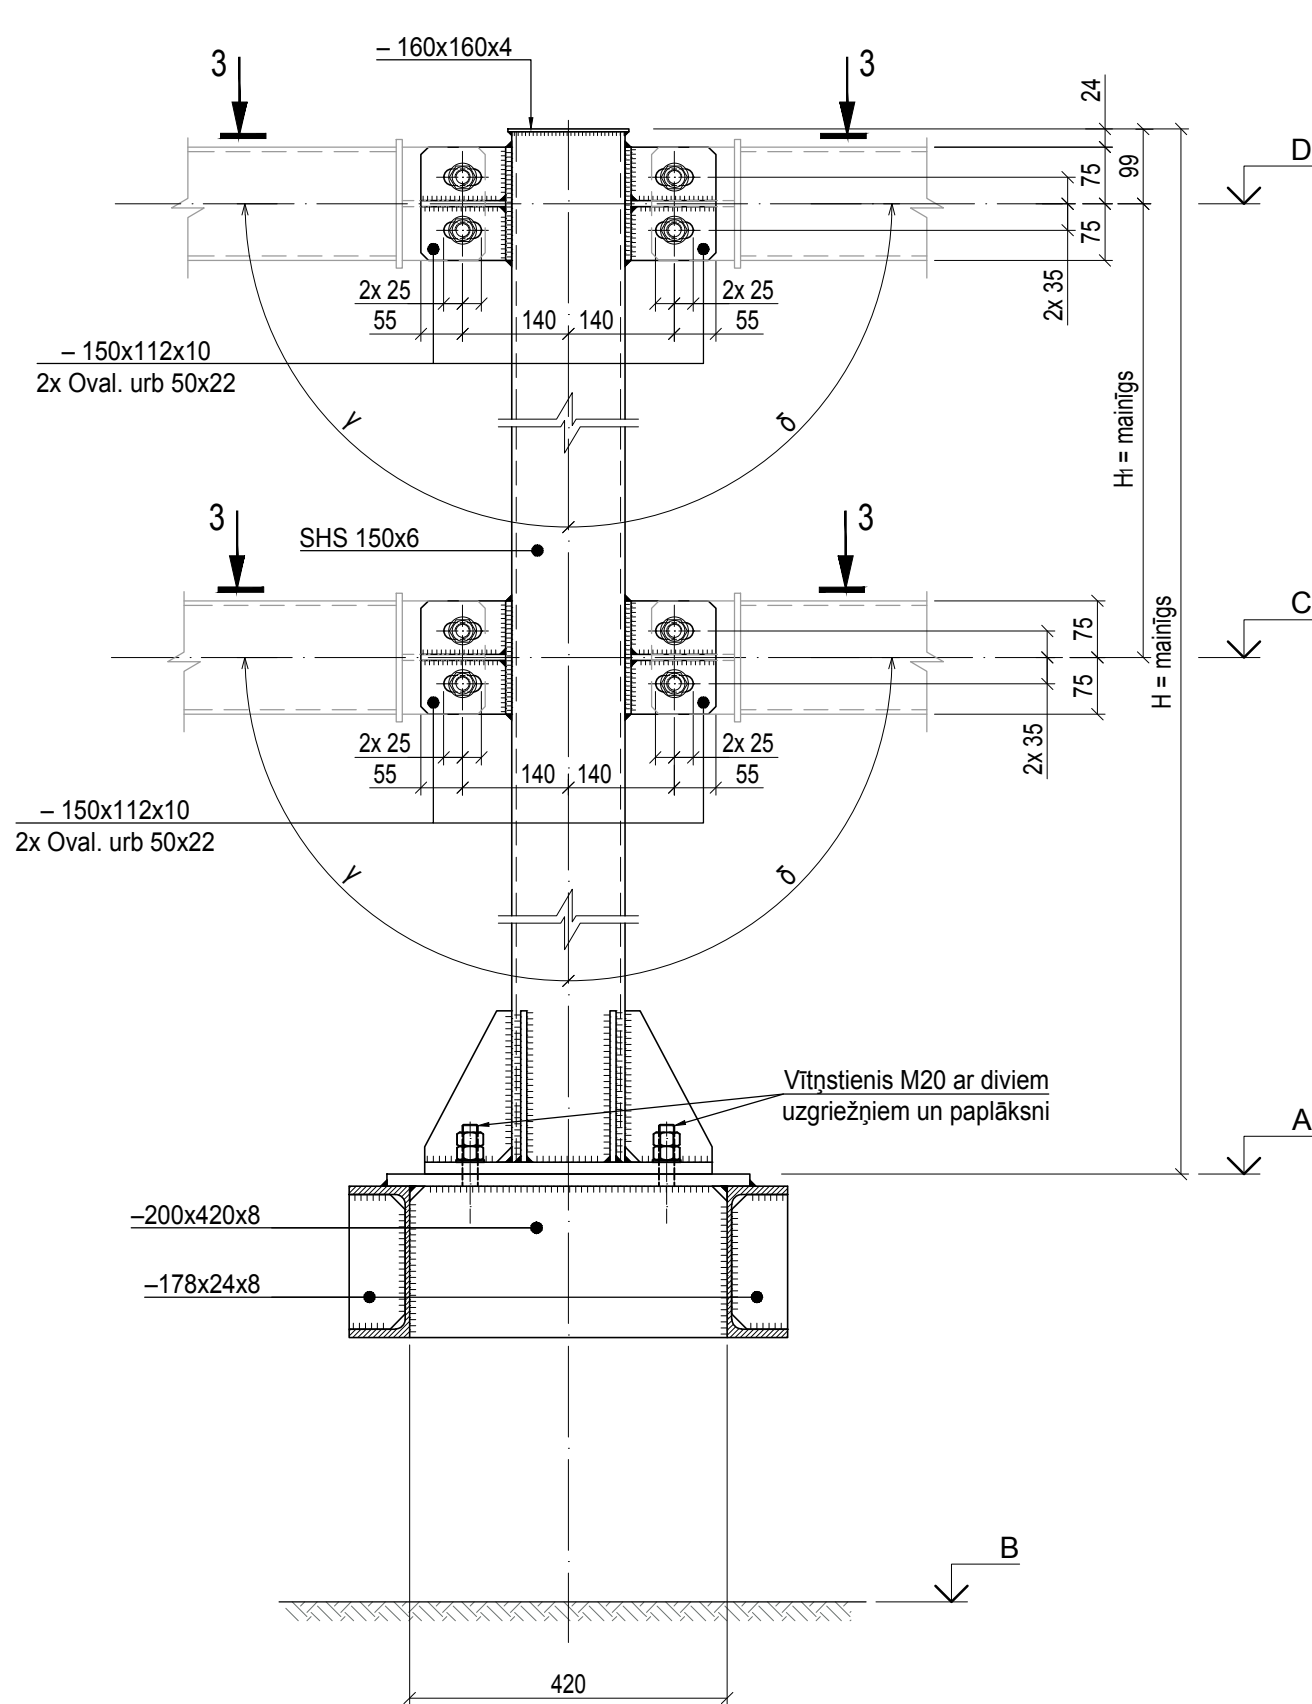

3 - 3

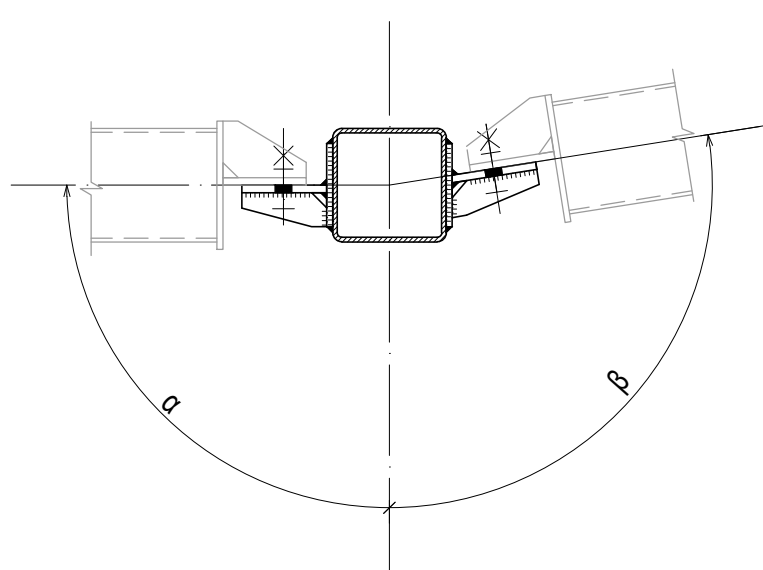

4 - 4

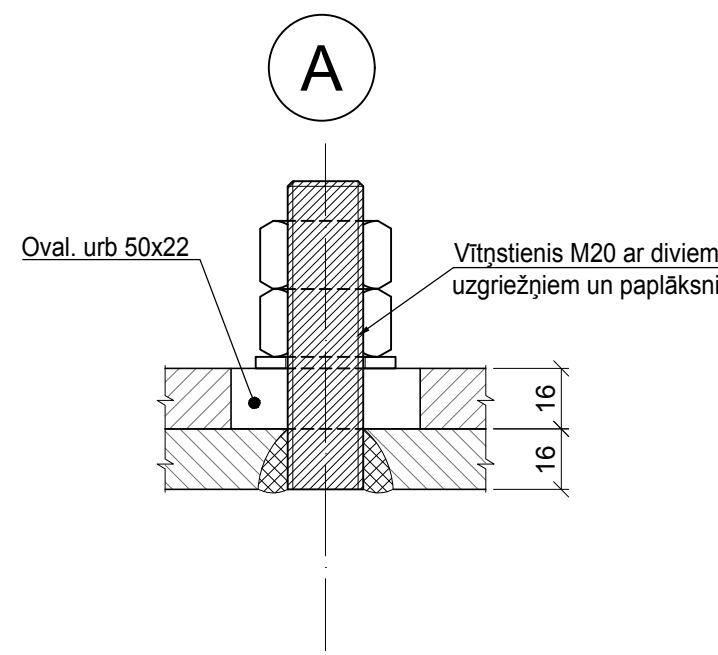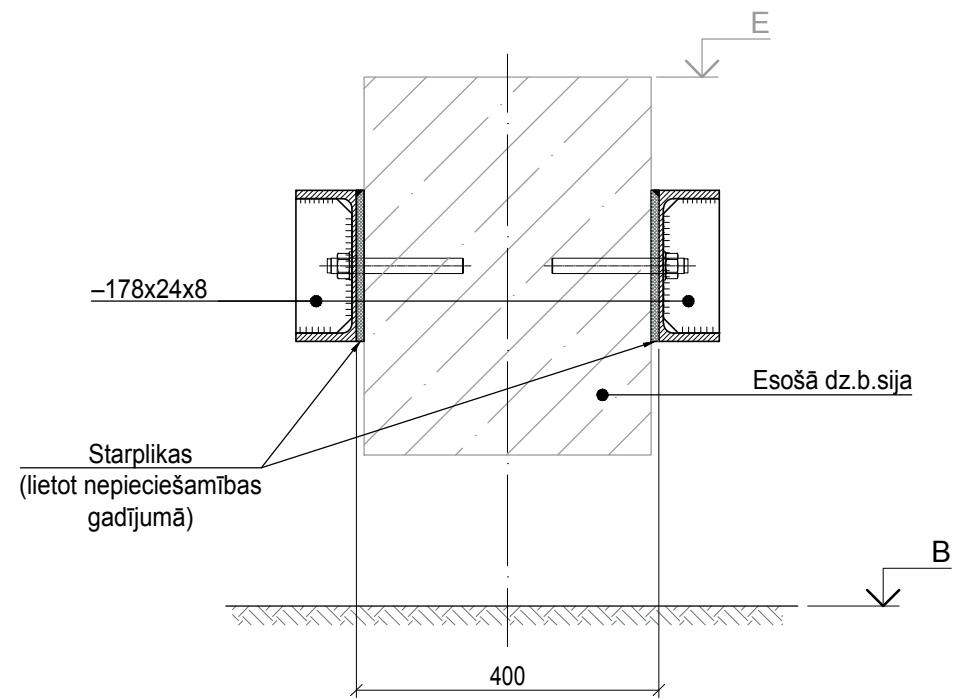

1. Lapu skatīt kopā ar lapām MK-2, MK-3;
2. Materiālu specifikāciju skatīt lapā MK-4;
3. Lapu skatīt kopā ar lapā MK-1 (norādījumi p.4);
4. Ķīmisko enkuru raksturlielumus skat. lapā MK-04.

Augstuma atzīmju tabula												
Ass nr.	(A) [m]	(B) [m]	(C) [m]	(D) [m]	(E) [m]	L [m]	H ₁ [m]	H [m]	(α) [°]	(β) [°]	(γ) [°]	(δ) [°]
101	+3,500	+2,790*	+3,850	+4,650	+3,650*	700	800	1249	90	90	90	107,7
102	+3,500	+2,790*	+3,850	+4,650	+3,670*	700	800	1249	90	90	90	90
103	+3,500	+2,790*	+3,850	+4,650	+3,680*	700	800	1249	90	90	90	90
104	+3,500	+2,770*	+3,850	+4,650	+3,680*	700	800	1249	90	90	90	90
105	+3,500	+2,770*	+3,850	+4,650	+3,710*	700	800	1249	90	90	90	90
106	+3,500	+2,785*	+3,850	+4,650	+3,710*	700	800	1249	90	90	90	90
107	+3,500	+2,800*	+3,850	+4,650	+3,720*	700	800	1249	90	90	90	90
155	+3,950	+2,895*	+5,350	+6,150	+4,070*	600	800	2299	90	80,7	90	90
156	+3,950	+3,135*	+5,350	+6,150	+4,080*	600	800	2299	90	90	90	90
157	+3,950	+3,365*	+5,350	+6,150	+4,100*	600	800	2299	90	90	90	90
158	+3,950	+3,590*	+5,350	+6,150	+4,090*	600	800	2299	90	90	90	90

C		
B		
A		
VERSĪJA	IZMAIŅAS	DATUMS
PASŪTĪTĀJS:	Jāņa iela 19, Ventspils, LV-3601, Latvija Tālr. (+371) 63622586 Fakss (+371) 63621297	
BŪVPROJEKTA IZSTRĀDĀTĀJS:	Eksporta iela 6, LV-1010, Rīga Tālr. (+371) 67842514 Fakss (+371) 67842514	
BŪVPROJEKTA DAĻAS IZSTRĀDĀTĀJS:	Turaidas iela 10 B LV-1039, Rīga Tālr. (+371) 67045670 Fakss (+371) 67045671	
OBJEKTA NOSAUKUMS:	Ventspils brīvostas Ziemeļu mola atjaunošana. Būvprojekts	PROJEKTA Nr.: 17-07
BŪVES NOSAUKUMS:	Ventspils brīvostas Ziemeļu mols	STADIJA: BP
RASEJUMA NOSAUKUMS:	Statnis ST9	BŪVPROJEKTA DAĻA: MK
Būvproj.d.vadītājs:	G. Muravskis	MĒROGS: 1:2; 1:10
Izstrādāja:	I. Hartmane	DATUMS: 20.08.2018
		LAPU SKAITS: 1 CAUR.Nr.:
		FAILA NOSAUKUMS: 34316.dwg
		ARHĪVA Nr.: P-34316