
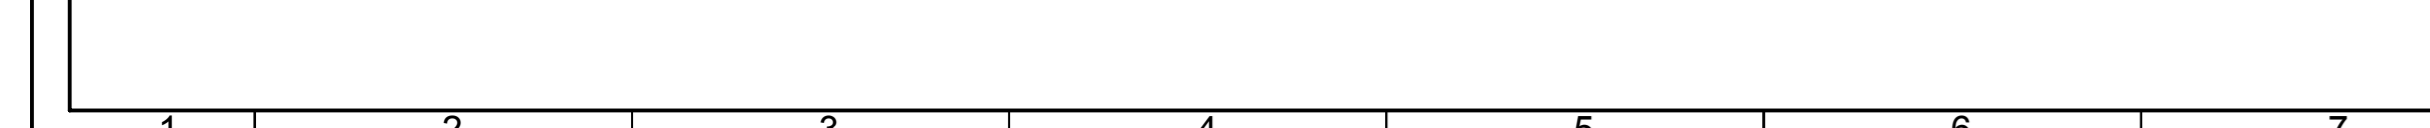
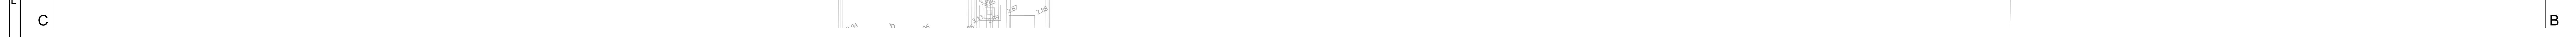


1	2	3	4	5	6	7	8	9	10	11	12	13	14	15	16	17	18	19	20	21	22	23	24
---	---	---	---	---	---	---	---	---	----	----	----	----	----	----	----	----	----	----	----	----	----	----	----

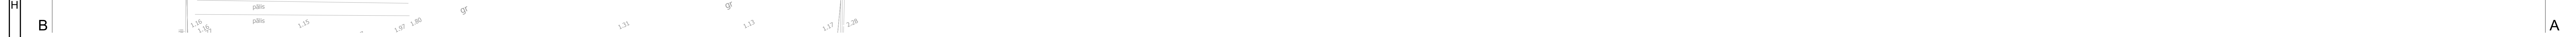

Šā būvprojekta METĀLA KONSTRUKCIJU sadaļas risinājumi atbilst Latvijas labilās būvnormatīvu un citu normatīvo aktu, kā arī tehnisko ve...

Būvprojekta
sadalās varītāis

$$\frac{20.00 \times 10^{-10}}{(d_{\text{atoms}})} \quad \frac{1}{\text{m}}$$

		Vienības
--	--	----------

[illegible]

	34	-
--	----	---

	1	-
--	---	---

	1	-
--	---	---

	1	-
--	---	---

	1	-

	1	-
--	---	---

	B		

VEROJA	VEROJA	VEROJA
PASÖTTÄJÄ:	Jämsä tie 19,	

		Fakss (+371) 63621297
	BŪVPROJEKTA UZSTRĀDĀJIS:	Glenneta iela 6

SIA "JŪRAS PROJEKTS"

Olimps®
SIA „Olimps“


	Ventspils brīvostas Ziemeļu mola atjaunošana.	17-07
		STADIJA:

Ventspils brīvostas Ziemeļu mols	BOVPROJEKTA DAĻA MK
----------------------------------	------------------------

MĒROGS: 1:250

Datums: 20.05.2016	Izstrādāja: R. Sardiņko	LAPU SKAITS: CAUR.Nr.:
--------------------	-------------------------	------------------------

				ARI ØVA N°: P-34305
--	--	--	--	------------------------

<p>Ventspils brīvostas pārvalde</p>	<p>Ventspils, LV-3601, Lāču Tālr. (+371) 63622586 Fakss (+371) 63621297</p>
<p>BŪVPROJEKTA UZSTĀDĀTĀJS:</p> <p></p> <p>SIA " JŪRAS PROJEKTS"</p>	<p>Eksporta iela 6, LV-1010, Rīga Tālr. (+371) 67842514 Fakss (+371) 67842514</p>

Būvprojekts		BP
BŪVĪTES NOSAUKUMS: Ventspils brīvostas Ziemeļu mols		BŪVPROJEKTA DAĻA: MK
RASEJUMA NOSAUKUMS: Elektrokabeļu estakādēs nesošo metāla konstrukciju izvietojuma shēma		RASEJUMA NR.: MK- 2
		MĒROGS: 1:250

AC

Poz.	Apzīmējums	Nosaukums	Skaitis	Vienības masa,	Piezīmes	Poz.	Apzīmējums	Nosaukums	Skaitis	Vienības masa,	Piezīmes
------	------------	-----------	---------	-------------------	----------	------	------------	-----------	---------	-------------------	----------

Elektrokabeļu estakādes statņi				[kg]	Elektrokabeļu estakādes sijas				[kg]
ST1	sk. lapā MK1-5	Statnis ST1	1	-	ES1	sk. lapā MK1-15	Sija ES1	276	-
ST2	sk. lapā MK1-6	Statnis ST2	14	-	ES2	sk. lapā MK1-16	Sija ES2	34	-
ST3	sk. lapā MK1-7	Statnis ST3	27	-	Elektrokabeļu estakādes kopnes				
ST4	sk. lapā MK1-8	Statnis ST4	4	-	EK1	sk. lapā MK1-17	Kopne EK1	1	-
ST5	sk. lapā MK1-9	Statnis ST5	2	-	EK2		Kopne EK2	1	-
ST6	sk. lapā MK1-10	Statnis ST6	55	-	EK3		Kopne EK3	1	-
ST7	sk. lapā MK1-11	Statnis ST7	7	-	EK4	sk. lapā MK1-18	Kopne EK4	1	-
ST8	sk. lapā MK1-12	Statnis ST8	5	-	EK5		Kopne EK5	1	-
ST9	sk. lapā MK1-13	Statnis ST9	11	-	EK6		Kopne EK6	1	-
ST10	sk. lapā MK1-14	Statnis ST10	35	-	EK7	sk. lapā MK1-17	Kopne EK7	1	-
					EK8		Kopne EK8	1	-
					EK9		Kopne EK9	1	-