
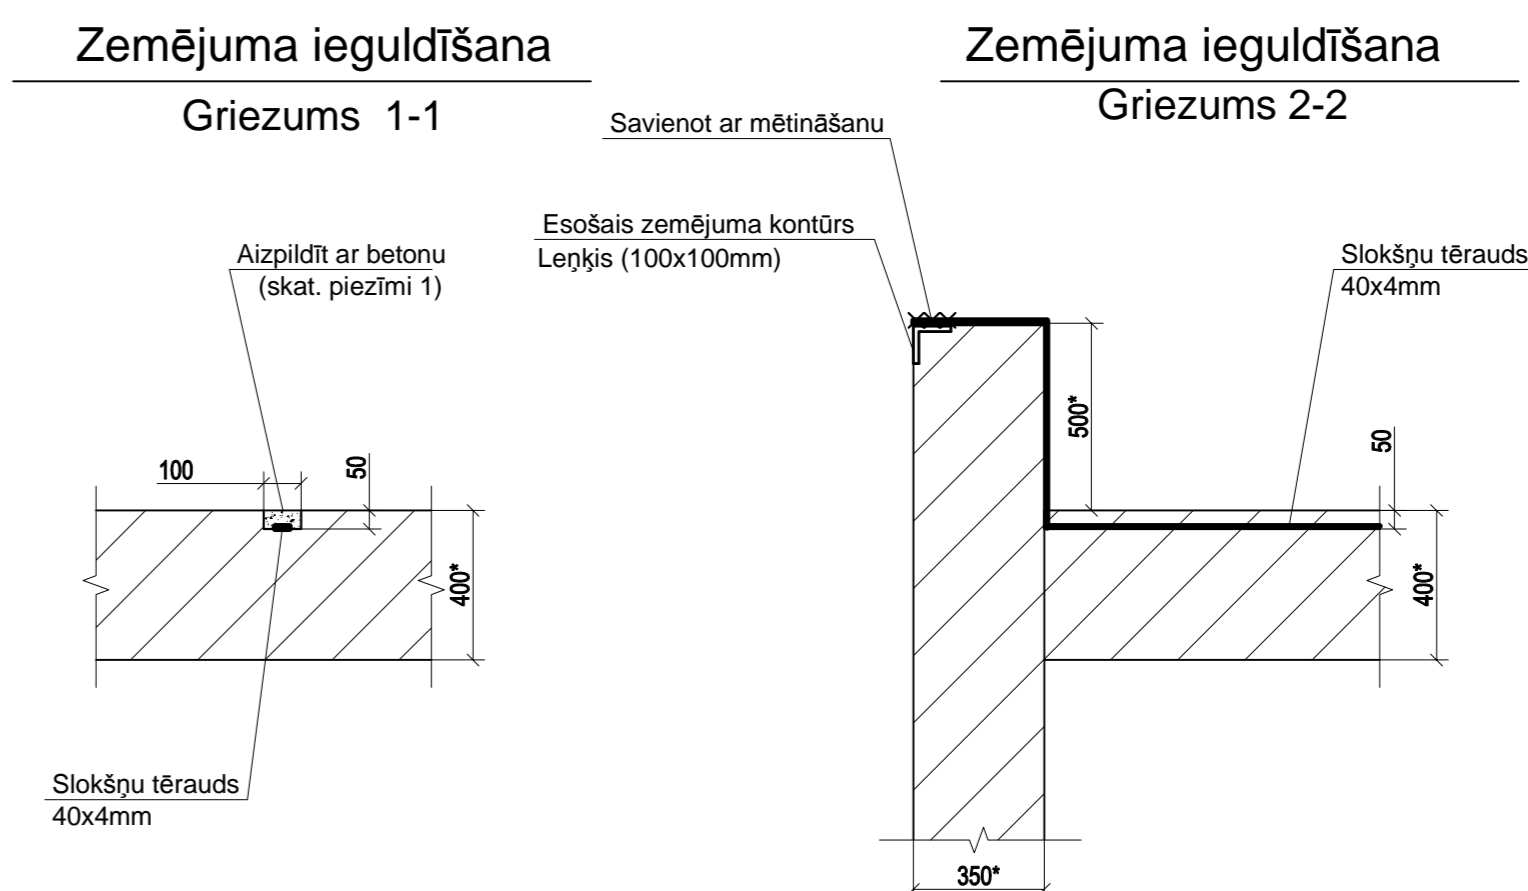


Būvprojekta  
sadalaĶ vadītājs

Sergejs Vobjikovs, 3-00203  
(vārds, uzvārds, sertifikāta numurs)

20.08.2018.  
(datums)

(paraksts)

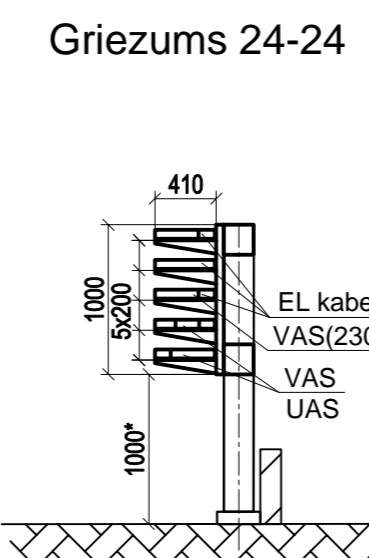

1. Betonēšanas darbi: Betons C35/45 XS3+XF4 F300 W6 - 1.75m3.
2. Visus izmērus ar \*\*\* precizēt uz vietas būvlaukumā.

C		
B		
A		
VERSUA	IZMAINĀS	DATUMS
PASŪTĪTĀJS:		Jāņa iela 19, Ventspils, LV-3601, Latvija Tālr. (+371) 63622586 Fakss (+371) 63621297
Ventspils brīvostas pārvalde  		Eksporta iela 6, LV-1010, Rīga Tālr. (+371) 67842514 Fakss (+371) 67842514
BŪVPROJEKTA IZSTRĀDĀTĀJS:		
SIA "JŪRAS PROJEKTS"  		Turaidas iela 10 B LV-1039, Rīga Tālr. (+371) 67045670 Fakss (+371) 67045671
BŪVPROJEKTA DAĻAS IZSTRĀDĀTĀJS:		
OIlimps® SIA „Olimps”		
OBJEKTA NOSAUKUMS		PROJEKTA NR.:
Ventspils brīvostas Ziemeļu mola ajuanošana. Būvprojekts		17-07
STADIJA:		BP
BŪVES NOSAUKUMS:		BŪVPROJEKTA DAĻA:
Ventspils brīvostas Ziemeļu mols		ELT
RĀŠĒJUMA NOSAUKUMS:		RĀŠĒJUMA NR.:
Kabelu konstrukciju izvietojuma plāns.		ELT- 2.2
MĒROGS:		M 1:500, M 1:50
DATUMS:		20.08.2018.
Būvproj.d.vadītājs:	S. Vojlikovs	LAPU SKAITS: CAUR.N.:
Izstrādāja:	Ž. Orlova	2/2 dw
FAILA NOSAUKUMS:		34282.18
ARHĪVA NR.:		P-34282