

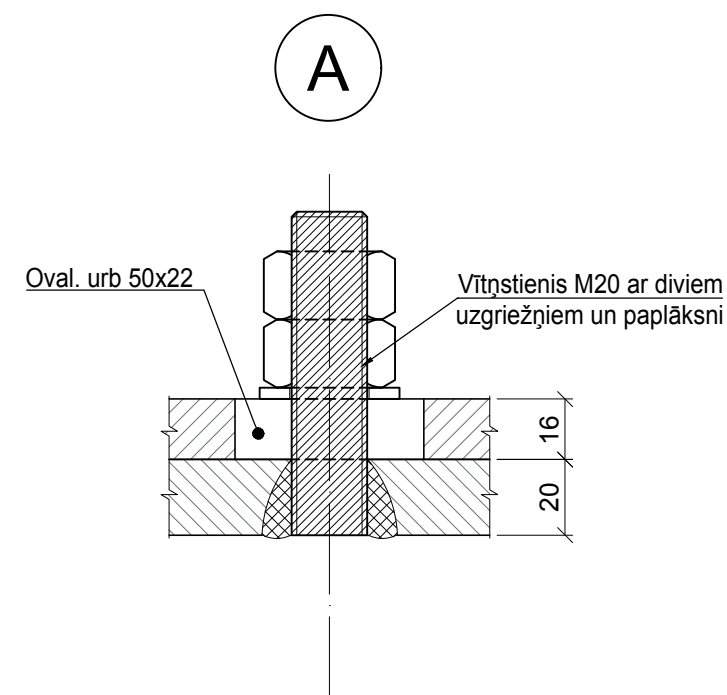
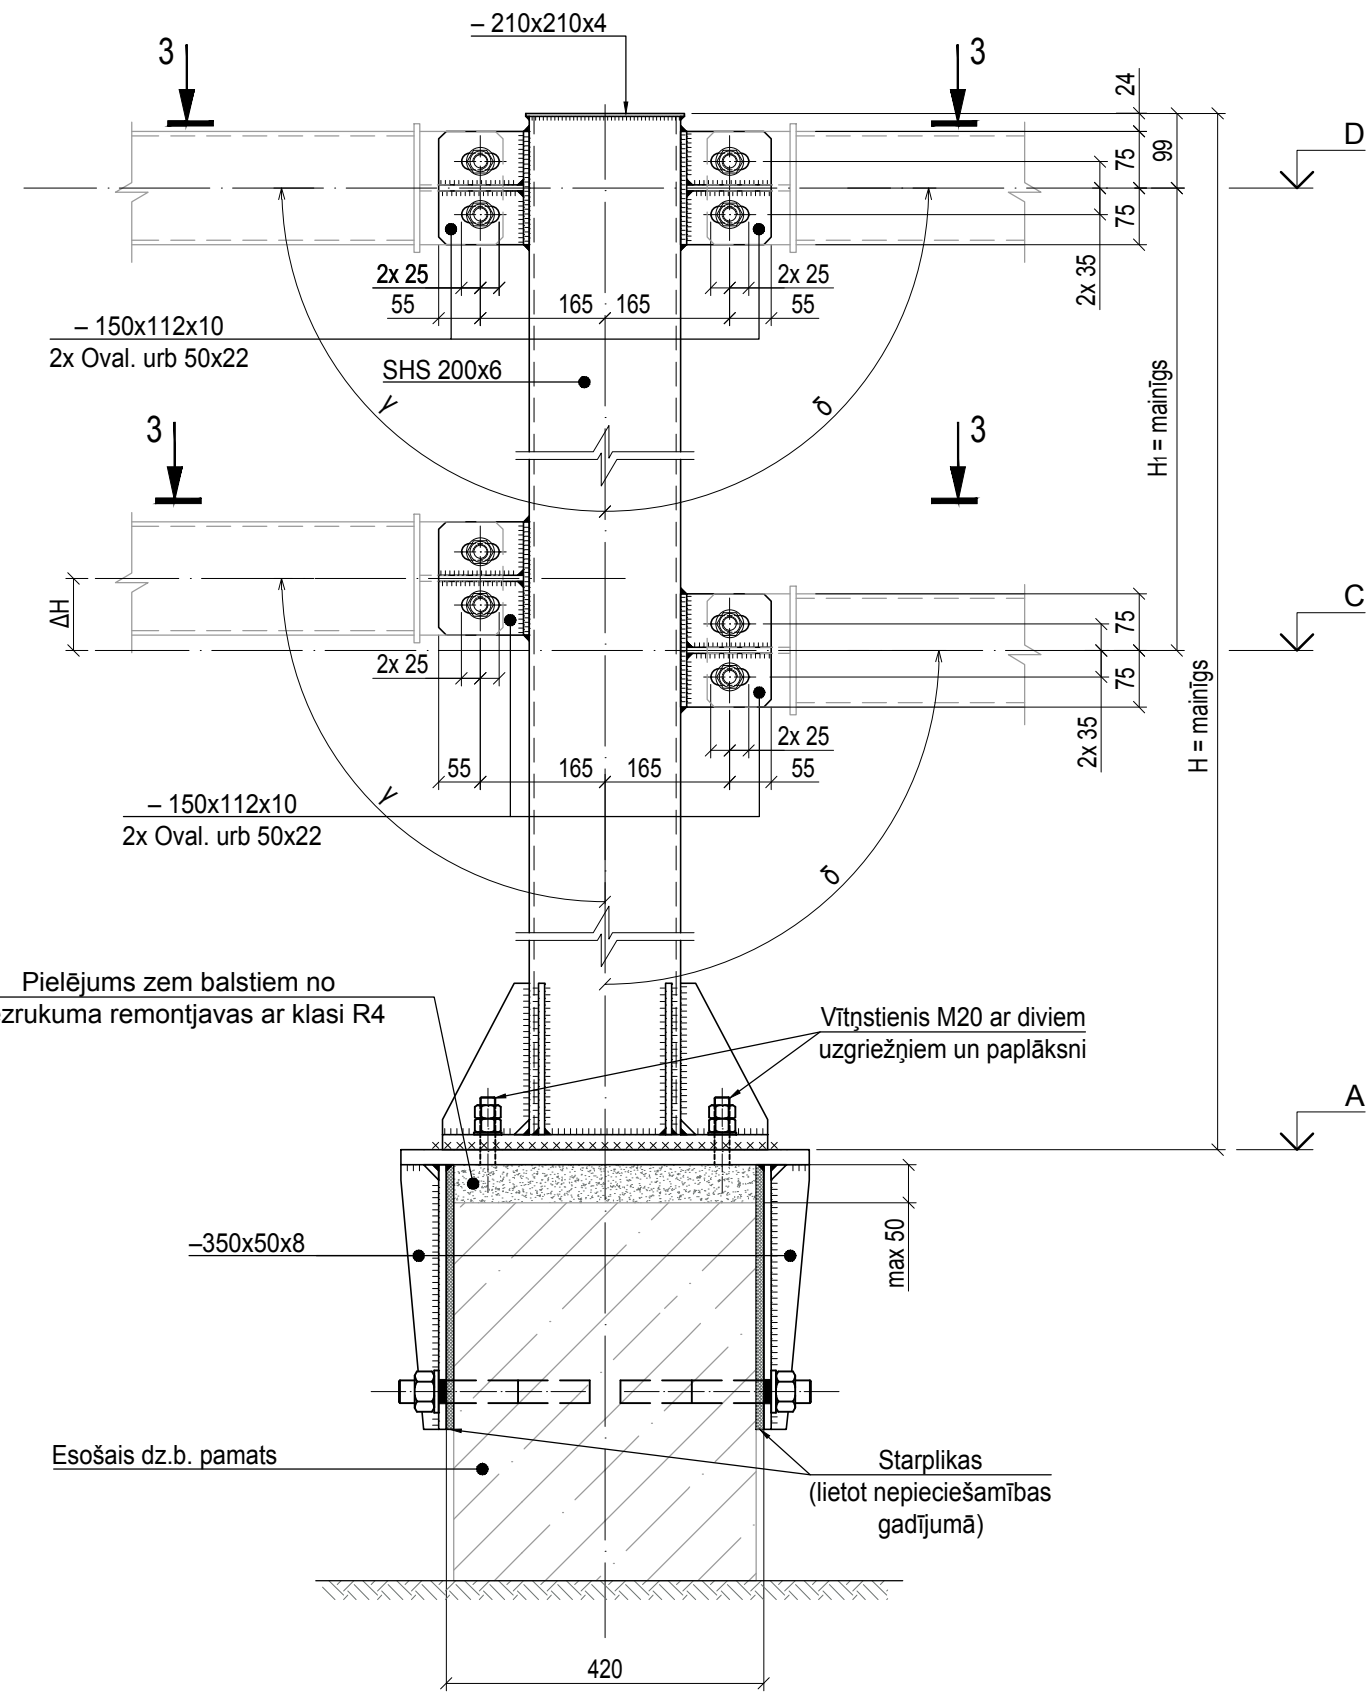
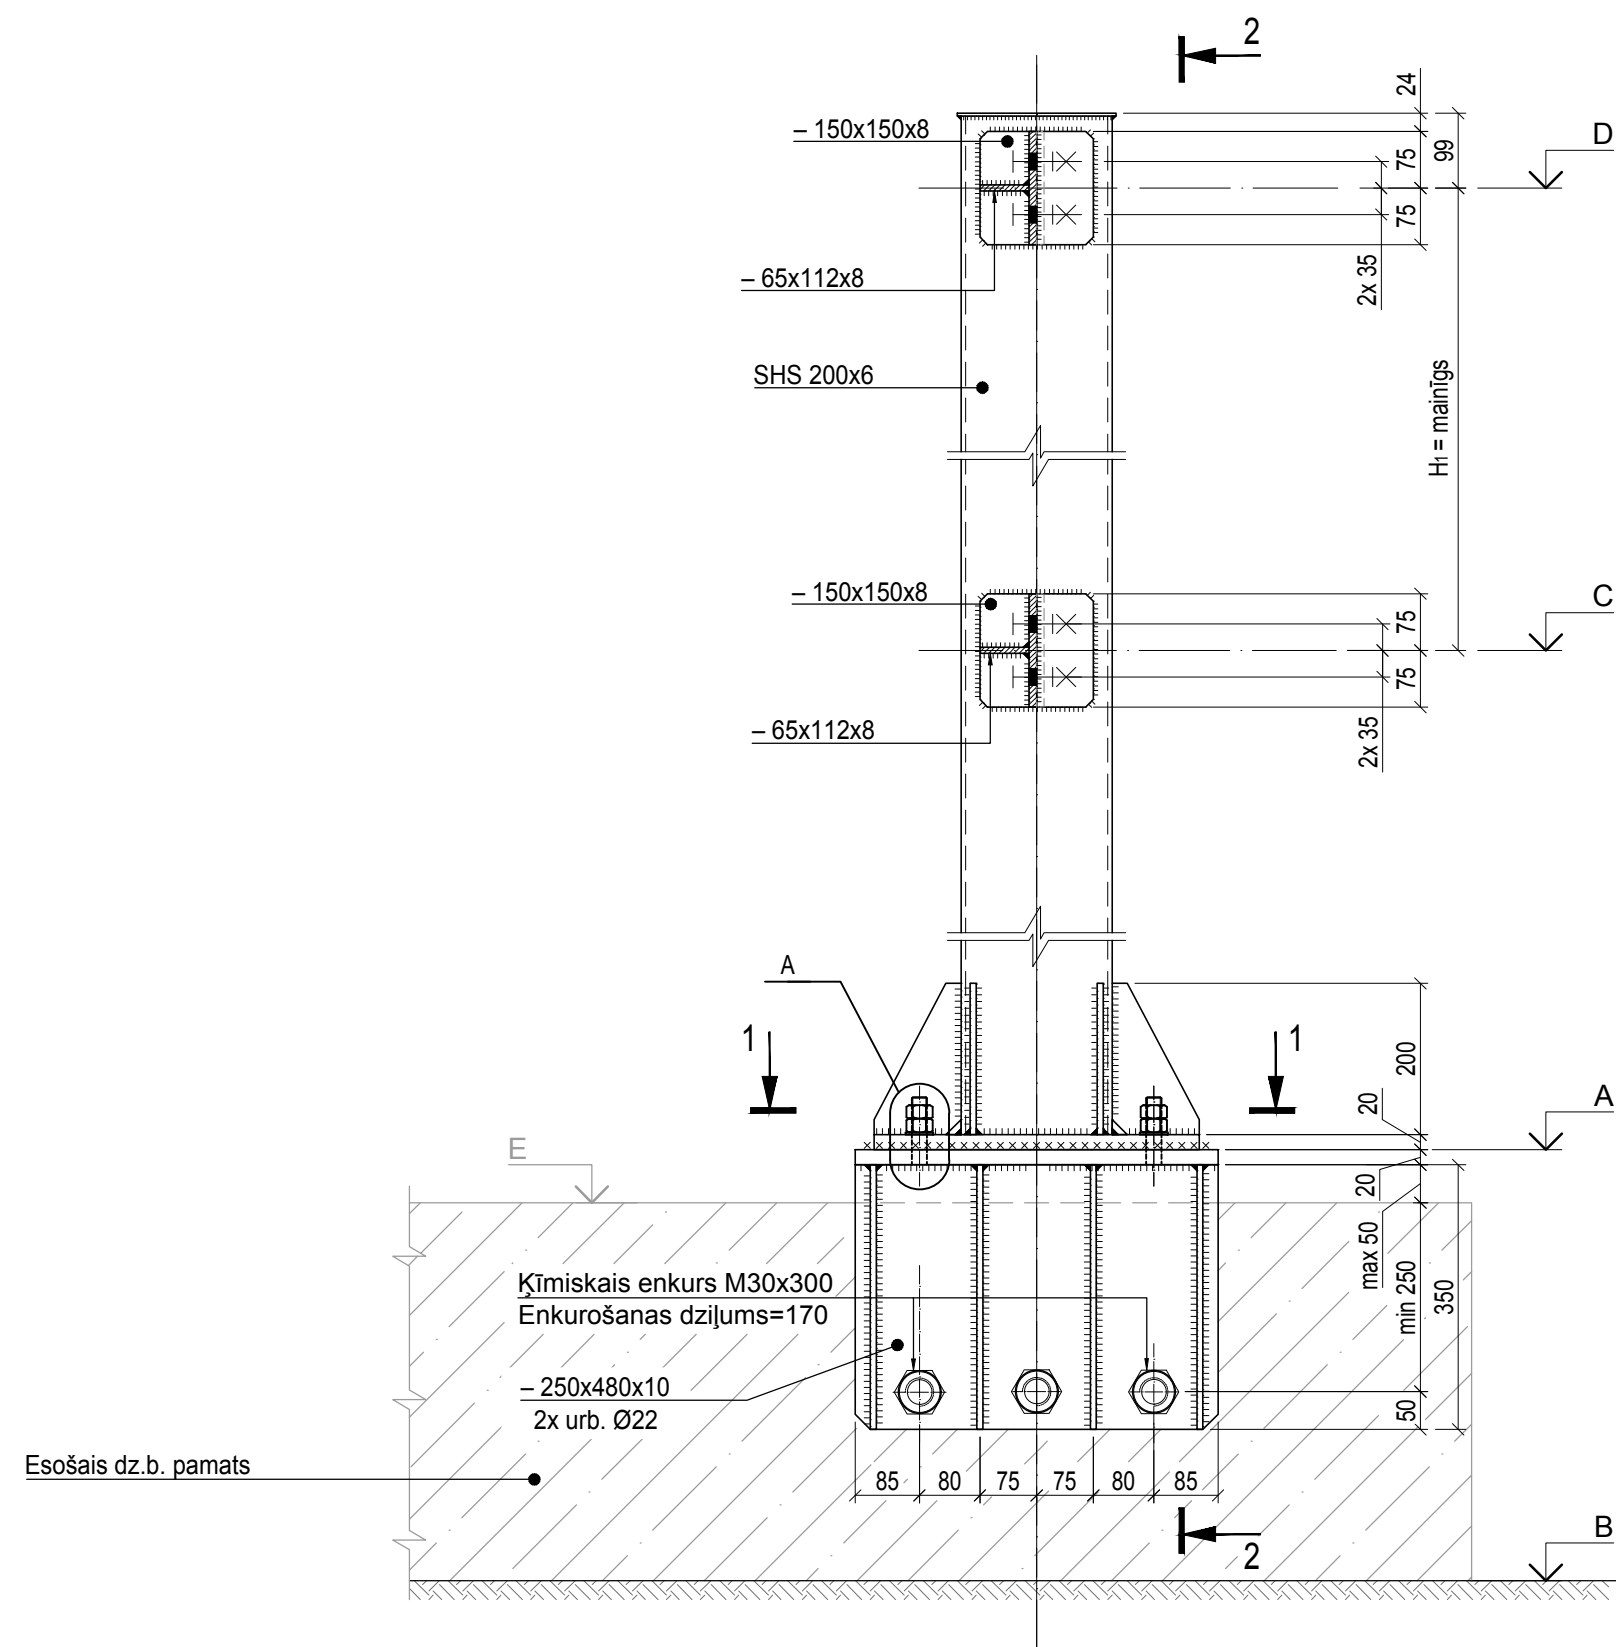


## Statnis ST4

2-2

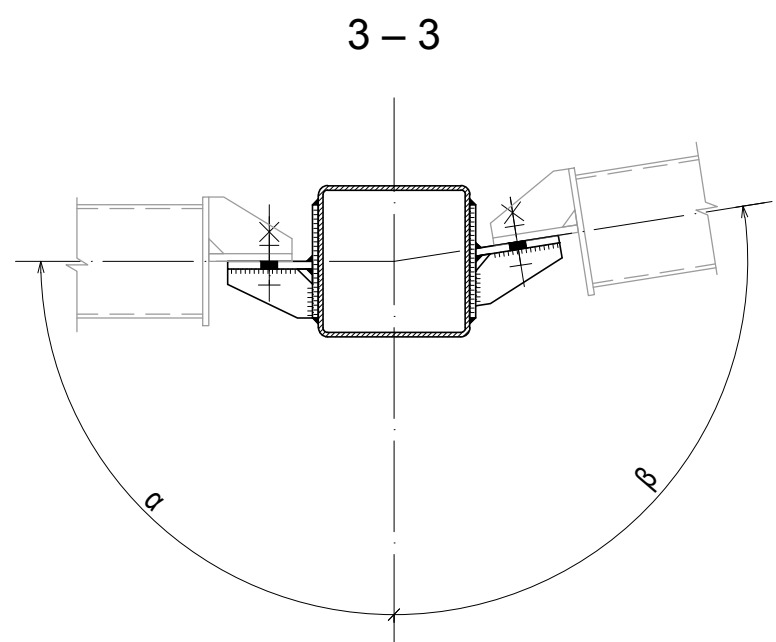


1. Lapu skatīt kopā ar lapām MK-2, MK-3;
2. Materiālu specifikāciju skatīt lapā MK-4;
3. Lapu skatīt kopā ar lapā MK-1 (norādījumi p.4);
4. Ķīmisko enkuru raksturlielumus skat. lapā MK-04.

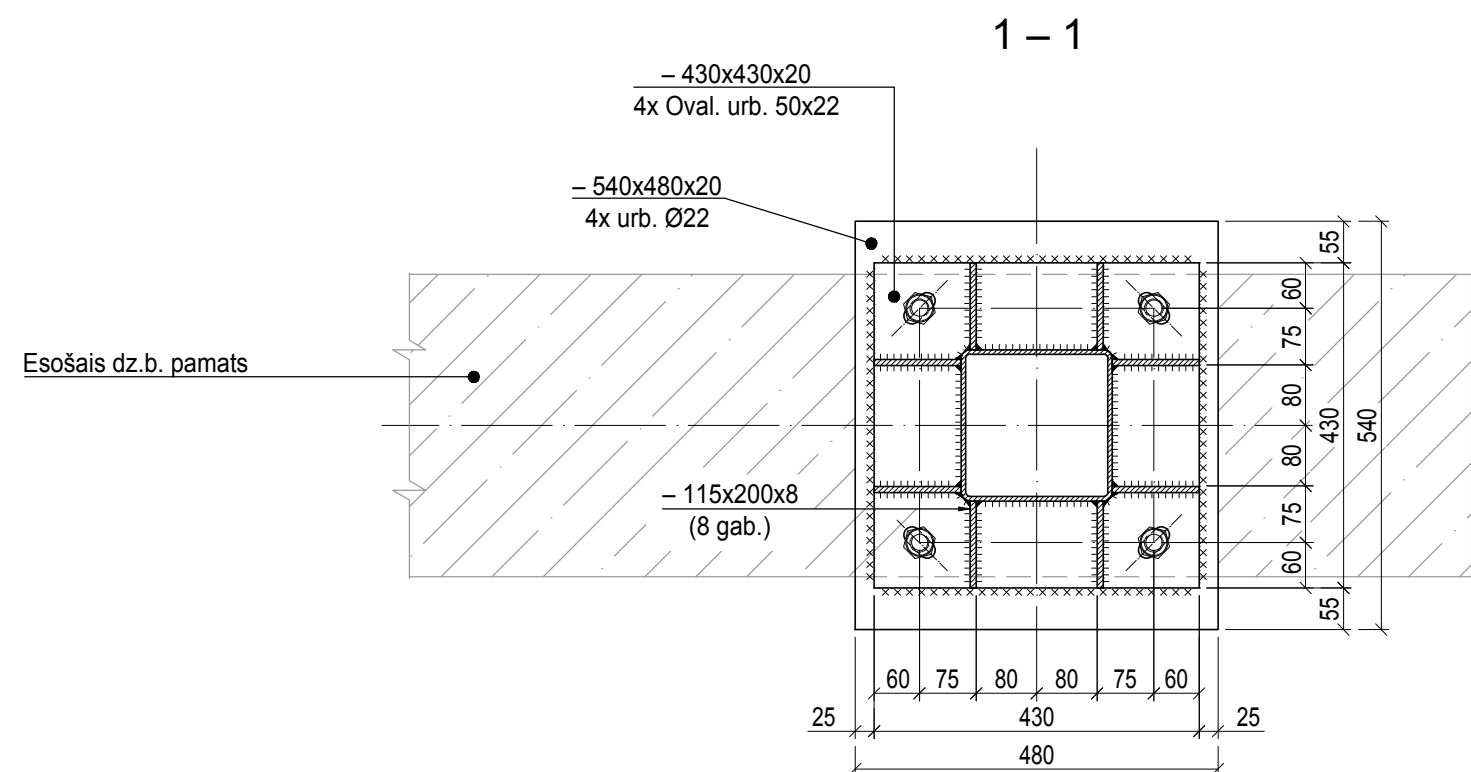

### Augstuma atzīmju tabula

| Ass nr. | (A)<br>[m] | (B)<br>[m] | (C)<br>[m] | (D)<br>[m] | (E)<br>[m] | H <sub>1</sub><br>[m] | H<br>[m] | ΔH<br>[m] | (α)<br>[°] | (β)<br>[°] | (γ)<br>[°] | (δ)<br>[°] |
|---------|------------|------------|------------|------------|------------|-----------------------|----------|-----------|------------|------------|------------|------------|
| 20      | +3,150     | +3,880*    | +6,400     | +7,400     | +3,080*    | 1000                  | +4349    | 200       | 90         | 90         | 90         | 90         |
| 21      | +3,150     | +2,700*    | +6,600     | +7,400     | +3,090*    | 800                   | +4349    | 0         | 90         | 90         | 90         | 90         |
| 23      | +3,200     | +2,680*    | +6,600     | +7,400     | +3,140*    | 800                   | +4299    | 0         | 58,4       | 90         | 90         | 90         |
| 27      | +3,250     | +2,750*    | +8,305     | +9,045     | +3,180*    | 740                   | +5894    | 0         | 90         | 90         | 50,4       | 129,6      |

|  |              |  |
|--|--------------|--|
| C  |              |  |
| B  |              |  |
| A  |              |  |
| VERSIJA  | IZMAIŅAS     | DATUMS   |
| PASŪTĪTĀJS:  |              | Jāņa iela 19,<br>Ventspils, LV-3601, Latvija<br>Tālr. (+371) 63622586<br>Fakss (+371) 63621297 |
| Ventspils brīvostas pārvalde   |              |  |
| BŪVPROJEKTA IZSTRĀDĀTĀJS:  |              | Eksporta iela 6,<br>LV-1010, Rīga<br>Tālr. (+371) 67842514<br>Fakss (+371) 67842514            |
| SIA " JŪRAS PROJEKTS"  |              |  |
| BŪVPROJEKTA DAĻAS IZSTRĀDĀTĀJS:  |              | Turaidas iela 10 B<br>LV-1039, Rīga<br>Tālr. (+371) 67045670<br>Fakss (+371) 67045671          |
|  <b>Olimps.</b><br>SIA „Olimps” |              |  |
| OBJEKTA NOSAUKUMS:   |              | PROJEKTA Nr.:  |
| Ventspils brīvostas Ziemeļu mola<br>atjaunošana.<br>Būvprojekts  |              | 17-07  |
| BŪVES NOSAUKUMS:   |              | STADIJA:   |
| Ventspils brīvostas Ziemeļu mols   |              | BP   |
| RĀSĒJUMA NOSAUKUMS:  |              | BŪVPROJEKTA DAĻA:  |
| Statnis ST4  |              | MK   |
|  |              | RĀSĒJUMA Nr.:  |
|  |              | MK- 8  |
|  |              | MĒROGS:  |
|  |              | 1:2; 1:10  |
| Būvproj.d.vadītājs:  | G. Muravskis | DATUMS:  |
|  |              | 20.08.2018   |
| Izstrādāja:  | I. Hartmane  | LAPU SKAITS:   |
|  |              | CAUR.Nr.:  |
|  |              | FAILA NOSAUKUMS:   |
|  |              | 34311.dwg  |
|  |              | ARHĪVA Nr.:  |
|  |              | P-34311  |