


Pieņemtie apzīmējumi

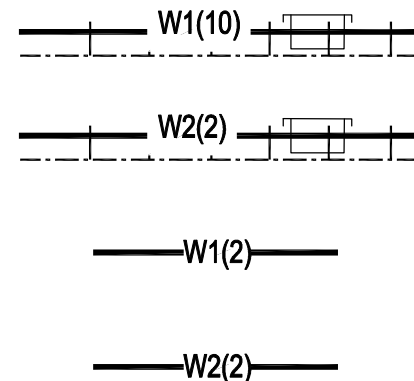

0.4kV projektējamie kabeli noguldīti pa projektējamām kabeļu konstrukcijām ar kabeļu daudzumu norādījumu.
Kabeļu markī - NYY-J, AXMK, MCMK, MCMO, FKAR

10kV projektējamie kabeli noguldīti pa projektējamām kabeļu konstrukcijām ar kabeļu daudzumu norādījumu.
Kabeļu markī - N2XSEY

0.4kV projektējamie kabeli noguldīti PEHD caurulēs ar ārējo Ø110mm un Ø63mm zemes tranšējā ar kabeļu daudzumu norādījumu.
Kabeļu markī - NYY-J, AXMK, MCMK

10kV projektējamie kabeli noguldīti PEHD caurulēs ar ārējo Ø110mm zemes tranšējā ar kabeļu daudzumu norādījumu.
Kabeļu markī - N2XSEY

Būvprojekta sadaļas vadītāja apliecinājums

Šā būvprojekta ELEKTROTEHNISKĀS sadaļas risinājumi atbilst Latvijas būvnormatīvu un citu normatīvo aktu, kā arī tehnisko vai īpašo noteikumu prasībām.


Būvprojekta
sadaļas vadītājs

20.08.2018.
(datums)


Sergejs Vojtkovs, 3-00203
(vārds, uzvārds, sertifikāta numurs)

(paraksts)


Griezums 18-18,(22-22)

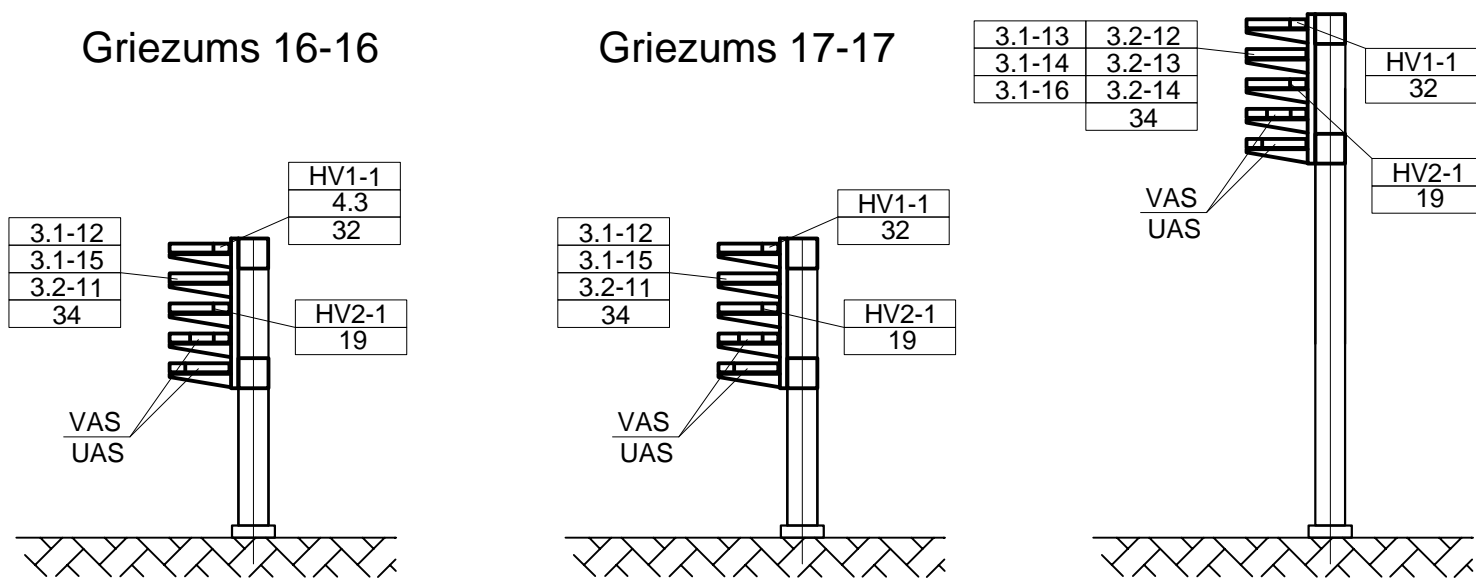


Griezums 20-20

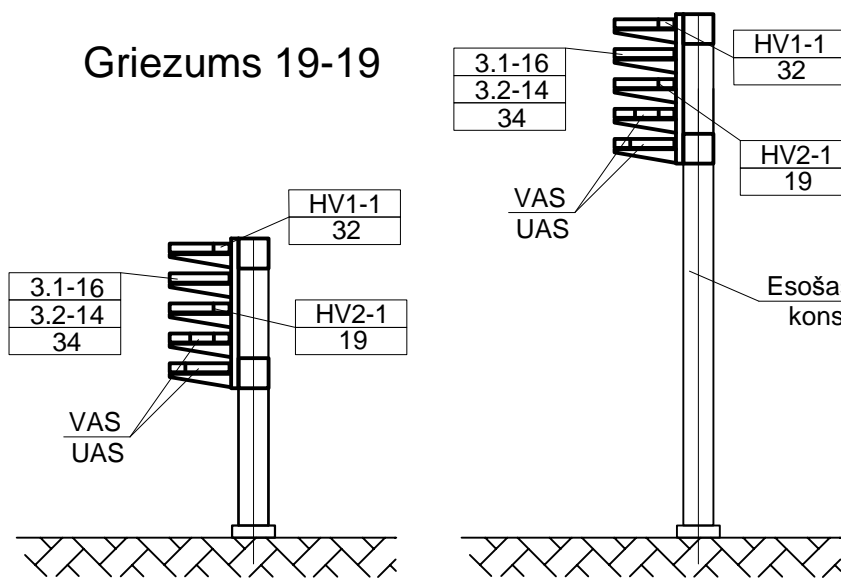


Griezums 22-22

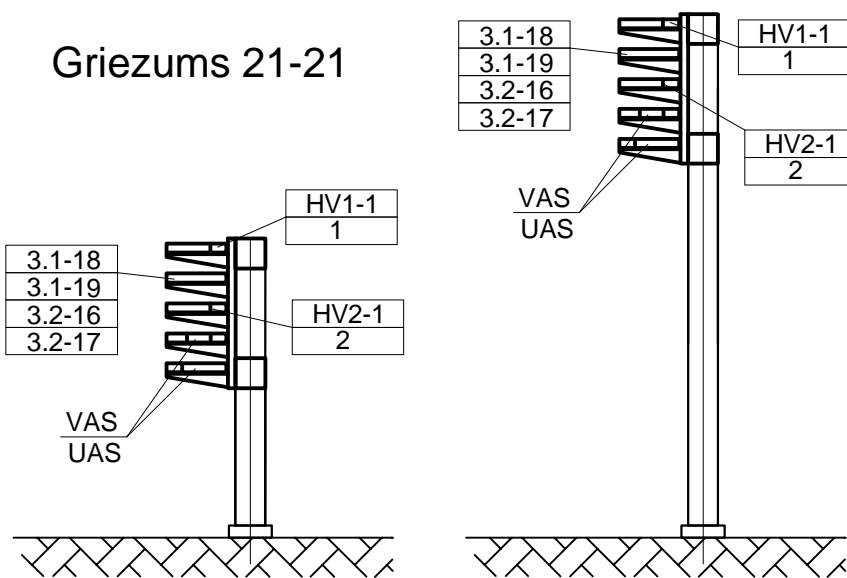


Griezums 21-21

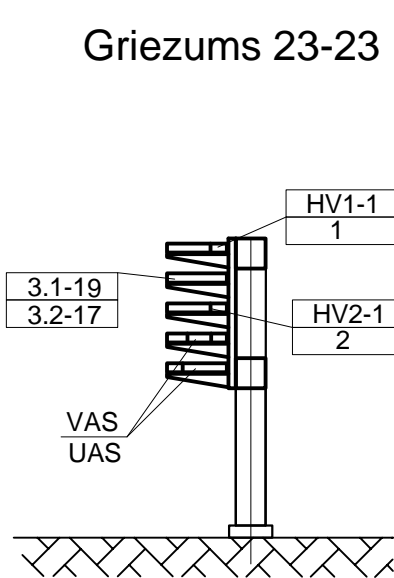

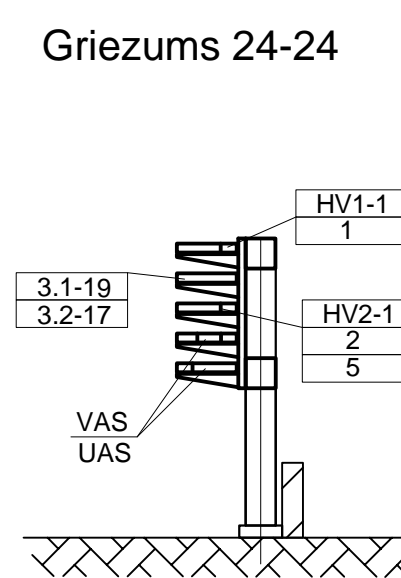

Griezums 24-24

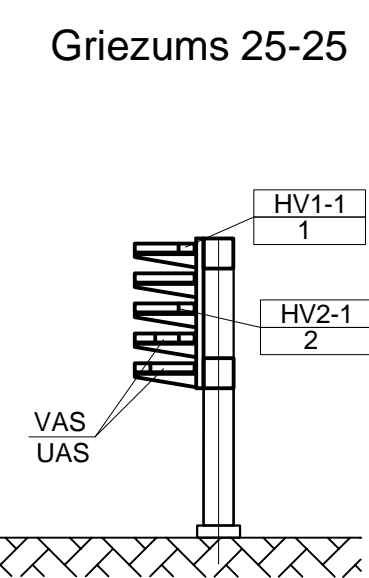

Griezums 25-25



C		
B		
A		
VERSĪJA	IZMAIŅAS	DATUMS
PASŪTĪTĀJS:		Jāņa iela 19, Ventspils, LV-3601, Latvija Tālr. (+371) 63622586 Fakss (+371) 63621297
BŪVPROJEKTA IZSTRĀDĀTĀJS:  SIA " JŪRAS PROJEKTS"		Eksporta iela 6, LV-1010, Rīga Tālr. (+371) 67842514 Fakss (+371) 67842514
BŪVPROJEKTA DAĻAS IZSTRĀDĀTĀJS:  Olimps. SIA „Olimps”		Turaidas iela 10 B LV-1039, Rīga Tālr. (+371) 67045670 Fakss (+371) 67045671
OBJEKTA NOSAUKUMS: Ventspils brīvostas Ziemeļu mola atjaunošana. Būvprojekts		PROJEKTA Nr.: 17-07
BŪVES NOSAUKUMS: Ventspils brīvostas Ziemeļu mols		STADIJA: BP
RASEJUMA NOSAUKUMS: 10kV un 0.4kV iekšlaukuma tīklu plāns.		BŪVPROJEKTA DAĻA: ELT
		RASEJUMA Nr.: ELT- 3.3
		MEROGS: M 1:500, M 1:50
Būvproj.d.vadītājs:	S. Vobljkovs	DATUMS: 20.08.2018.
Izstrādāja:	Ž. Orlova	LAPU SKAITS: 3/3
		CAUR Nr.: 21
		FAILA NOSAUKUMS: 34285.dwg
		ARHĪVA Nr.: P-34285