Fragmentu izvietojuma shēma

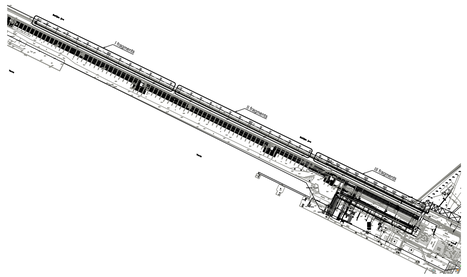

Baltijas jura

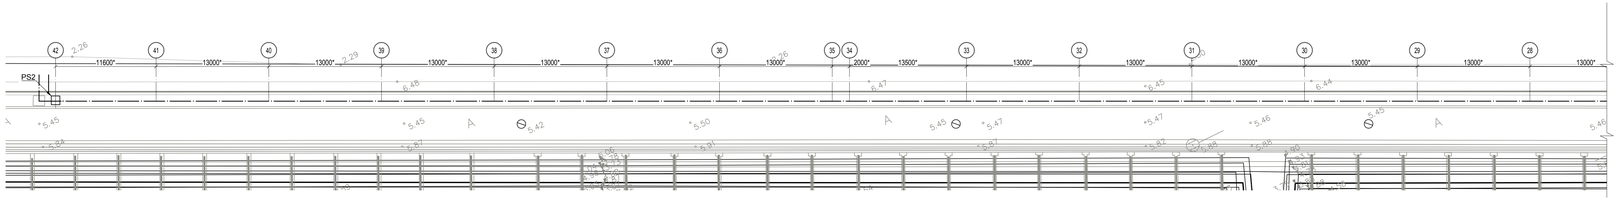

Baltijas jura

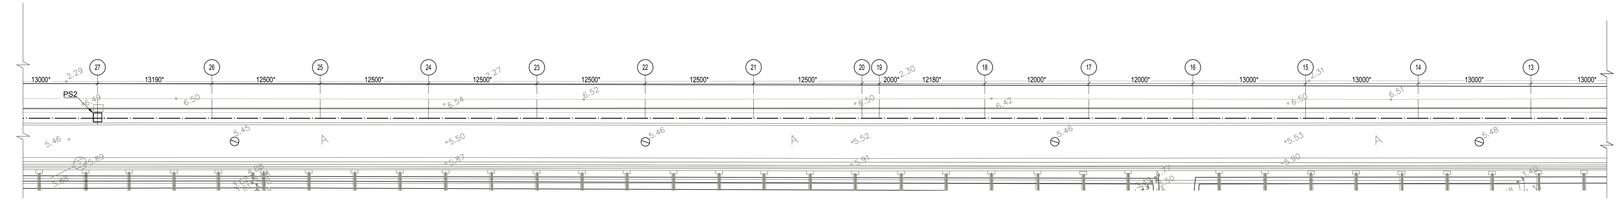

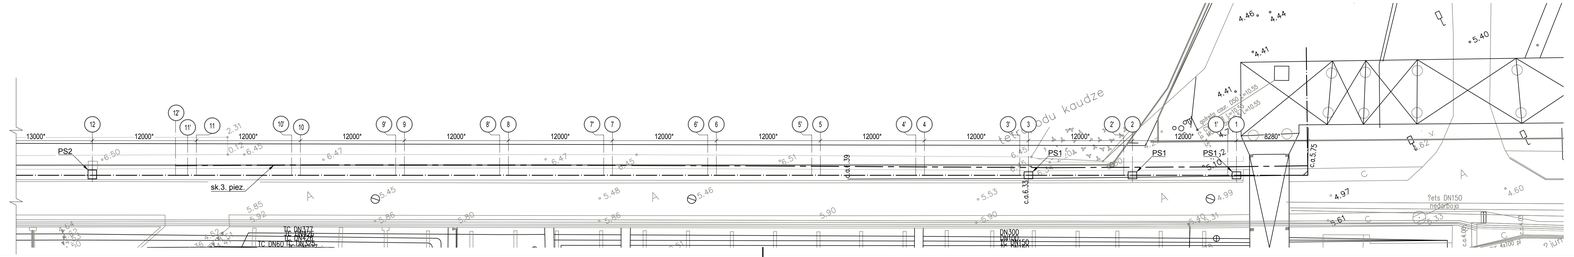

Specifikācija nulles cikla konstrukciju izvietojuma shēmai

Poz.	Apzīmējums	Nosaukums	Skaits	Vienības masa, [kg]	Piezīmes
		Stabveida pamati			
PS1	sk. lapā BK2-4	Stabveida pamats PS1	3		
PS2	sk. lapā BK2-5	Stabveida pamats PS2	3		

Izstrādājumu un materiālu specifikācija nulles cikla konstrukciju izvietojuma shēmai

Poz.	Standarts	Nosaukums	Skaits	Vienības masa, [kg]	Piezīmes
		Materiāli:			
	LVS EN 10080:2006 L	Stiegrojums B500B	885	-	[kg]
	LVS EN 206+A1:2017	Betons C35/45 XS3+XF4 F300 W6	23,0	-	[m³]

1. Visus izmērus ar *** precizēt uz vietas būvlaukumā.
2. Balsta maksimāla pielaujama nobīde pret projekta stavokļi jabūt ≤ 15mm.
3. Pagaidu kanalizācijas spiedvada ass asīs 1'-12' skat. BK2-6.

Būvprojekta sadaļas vadītāja apliecinājums

Šā būvprojekta BŪVKONSTRUKCIJU sadaļas risinājumi atbilst Latvijas būvnormatīvu un citu normatīvo aktu, kā arī tehnisko vai īpašo noteikumu prasībām.

Būvprojekta sadaļas vadītājs — Georgijs Muravskis, 3-00773 (vārds, uzvārds, sertifikāta numurs)

20.08.2018. (datums) ____ (paraksts)

VERSIJA	IZMAIŅAS	DATUMS
C		
B		
A		

PASŪTĪTĀJS: Ventspils brīvostas pārvalde	Jāņa iela 19, Ventspils, LV-3601, Latvija Tālr. (+371) 63622586 Faksa (+371) 63621297
BŪVPROJEKTA IZSTRĀDĀTĀJS: SIA " JŪRAS PROJEKTS"	Eksporta iela 6, LV-1010, Rīga Tālr. (+371) 67842514 Faksa (+371) 67842514
BŪVPROJEKTA DAĻAS IZSTRĀDĀTĀJS: Olimps, SIA „Olimps"	Turaidas iela 10 B LV-1039, Rīga Tālr. (+371) 67045670 Faksa (+371) 67045671
OBJEKTA NOSAUKUMS: Ventspils brīvostas Ziemeļu mola atjaunošana. Būvprojekts	PROJEKTA Nr. 17-07 STADIJA: BP
BŪVES NOSAUKUMS: Ventspils brīvostas Ziemeļu mols	BŪVPROJEKTA DAĻA: BK2
RASĒJUMA NOSAUKUMS: Fragmentu izvietojuma shēma. Nulles cikla niecošo konstrukciju izvietojuma shēma. I, II un III fragmenti	RASĒJUMA Nr.: BK2- 2 MĒROGS: 1:250
Būvproj.d.vadītājs: G. Muravskis	DATUMS: 20.08.2018
Izstrādāja: J. Kudrina	LAPU SKAITS: ; CAUR.Nr.:
	FAILA NOSAUKUMS: 34328.dwg
	ARHĪVA Nr.: P-34328

A2.0