


RAŽOŠANAS ĒKAS NR.6 TERITORIJĀ

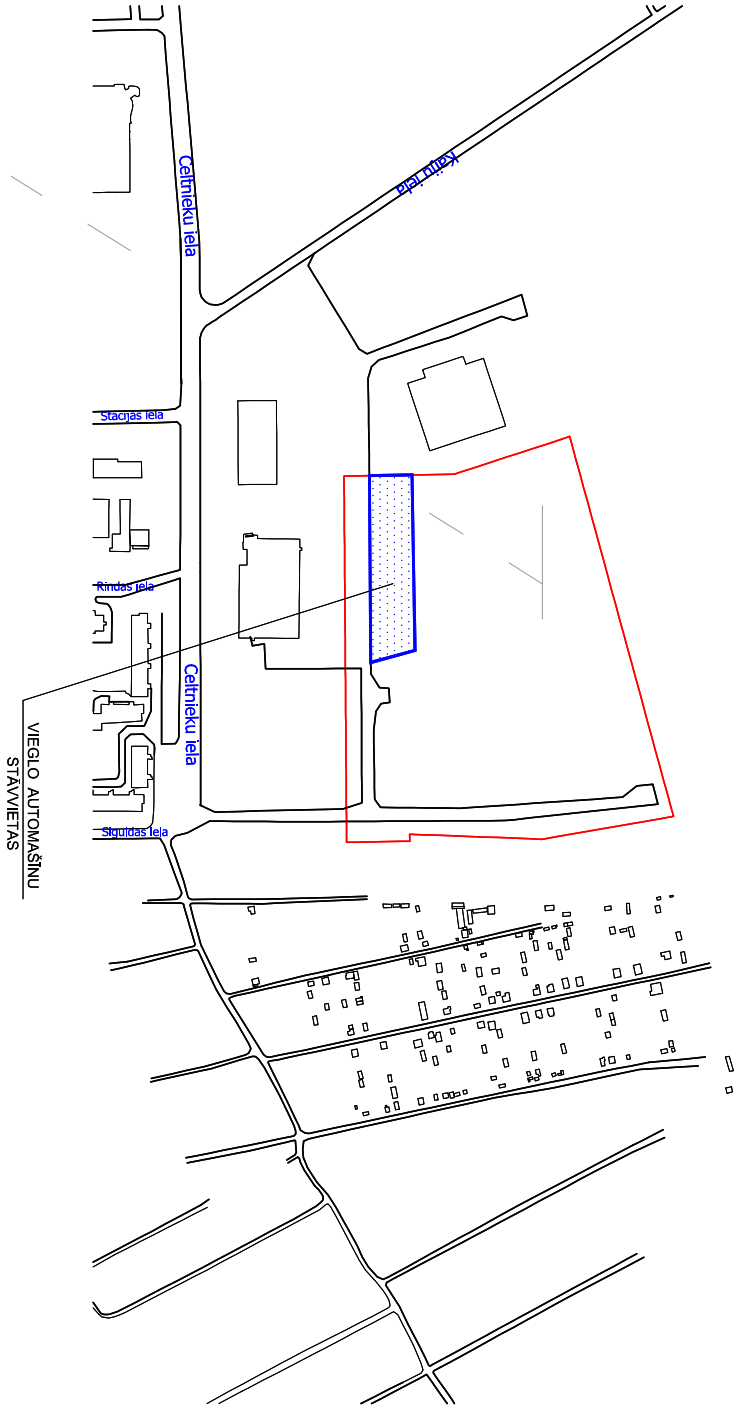

VIĒĢO AUTOMAŠĪNU STĀVVIETU
IZVIETOJUMA SHĒMA VENTSPILĒ

EKSPLIKĀCIJA

- 1 - Būvaukuma apsardze.
- 2 - Būvārele 2.0m x 1.0m.
- 3 - Ugunsdzēsības inventāra stends.
- 4 - Darbu vadītāji, medpunks.
- 5 - Ceļnieku konteineri.
- 6 - Parvietojamais biotualets.
- 7 - Būvmateriālu krātuves.
- 8 - Būvgružu koteris 2.2m x 3.5m, V=7.7m³.

PIEZĪMES:

1. Šo projekta lapu skatīt kopā ar lapu ĢP-1.
2. Pie galveniem būvaukuma vārtiem , esošās ielas pusē, paredzēts uzstādīt būvāreli ar norādēm par būvdarbu veikšanu (objekta nosaukums, būvniecības darbnieki: būvfirma, projektētājs, būvdarbu vadītājs u.t.t.).
3. Vispārējais norādījumus būvniecības darbiem un dabas aizsardzības pasākumiem skatīt skaidrojošo aprakstu un darbu aizsardzības plānu.
4. Sadarbājamie kokiem, to aizsardzībai, ap stumbriem paredzēts aplikt dēļu aizsargvairokus.
5. Viēģo automašīnu izbūves laikā paredzēts ierīkot inženierkomunikācijas.
6. Organizējot būvaukumu ārpus zemes gabala robežām, jānoslēdz līgums par zemes nomu būvniecības laikā.
7. Galvenais būvuzņēmējs un apakšuzņēmēji drīkst uzstādīt būvdarbus objektā tikai pēc tam, kad ir izstrādāts un saskaņots darbu veikšanas projekts (DVP), saskaņā ar kuru būvdarbu laikā jānodrošina visu būvuzstrādājumu vispārējā un vietējā iztūrtība, kā arī drošības tehnikas ievieošana.

| Nr. pēc plāna | Nosaukums | Piezīmes |
|---------------|---|-------------|
| 1 | Viēģo automašīnu stāvvietas (72 vietas) | projektēji. |
| 2 | Naftas produktu un smilšu atdaiņāji | projektēji. |

BUVĀU EKSPLIKĀCIJA

BŪVPROJEKTA DOP DAĻAS VADĪTĀJA APLIECINĀJUMS.

| | |
|---|------------------|
| Šī būvprojekta DOP daļas risinājumi atbilst Latvijas būvnormatīvu un citu normatīvo aktu, kā arī tehnisko vai īpašo noteikumu prasībām. | |
| Būvprojekta daļas vadītājs: | Imanīns Bitmanis |
| (vārds un uzvārds) | Nr. 10-0673 |
| (sertifikāta Nr.) | (paraksts) |
| 2018. gada 25. janvāris. | (datums) |

APZĪMĒJUMI

- PAGĀDAU BRAUKTUVES
- PĀRVIETOJAMĀIS BŪVŽOGS KOP. ĢAR. 270M
- GALVENIE VĀRTI BŪVLAUKUMAM
- ESOŠIE, SAGLABĀJAMIE LAPU KOKI
- ESOŠĀ, PĀRSTĀDAMĀ ABELE (PEC EKAS NR.6 BP)
- DĒĻU AIZSARGVAIROGI (R=2.0M), KOKU STUMBRĒIEM
- STĀVVIETU ROBEŽA
- LABIEKĀRTOJUMA ROBEŽA

| | | | | |
|-------------------|-------------|--------------|--------------|--------------------------------------|
| Būvprojekta vad. | Dz. Čirule | 25/01. 2018. | ADRESE: | Ventispiļs Augsto tehnoloģiju parkā. |
| Būvpr. daļas vad. | I. Bitmanis | 25/01. 2018. | OBJEKTS: | Viēģo automašīnu stāvvietas. |
| Arhitekts | I. Bitmanis | 25/01. 2018. | PASŪTĀJS: | Ventispiļs Bīrņostas pārvalde. |
| | | | PASĒLJUMS: | Būvdarbu organizācijas shēma. |
| | | | FAĻS: | PASŪTĪJUMA NR.: 2016 - 05 |
| | | | MĒROGS: | 1:500 |
| | | | LAPU SKATĪS: | 2 |
| | | | LAPA: | DOP - 2 |



Ditga iela 44, Rīga, LV1004, 66662080, www.baltexgroup.lv