


KATLU TEHNOLOĢISKO IEKARTU PLĀNS UZ ATZĪMES +7.900

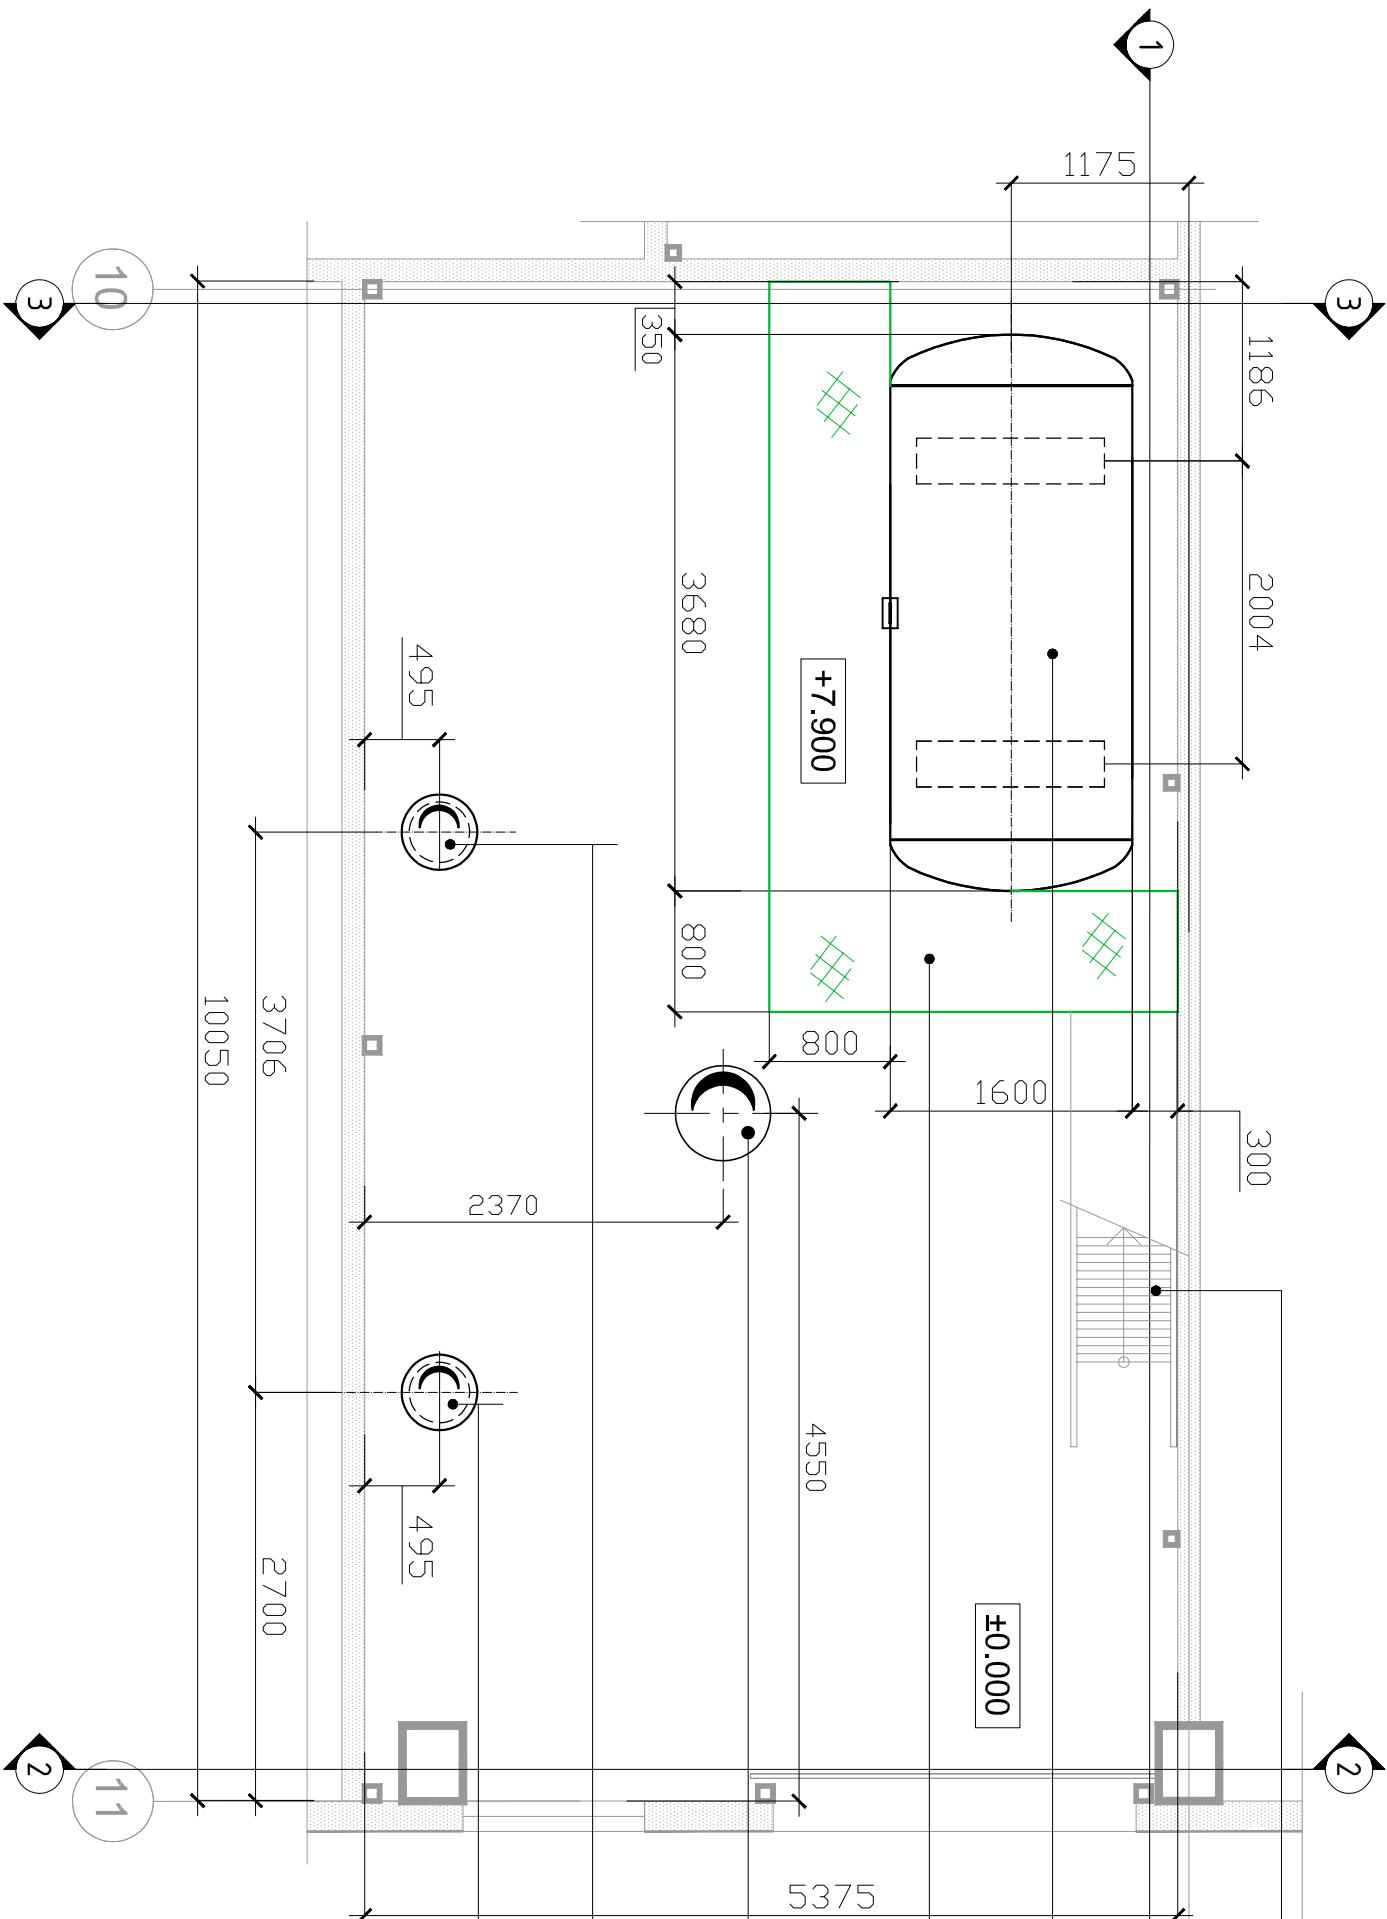

Metāla kāpnes 75° slīpumā

skat. MK daļu

20T103

Tvertnes apkalpojošais laukums

Jumta deflektors H630-2, DN630, "Lindab"

Nerūsējošā tērauda izolēts dūmenis  
DN400/500, L=10,5m

Nerūsējošā tērauda izolēts dūmenis  
DN400/500, L=10,5m

TEHNISKIE NORĀDĪJUMI

1. Lapu skatīt kopā ar SM-2; SM-3; SM-5; SM-6; SM-7.
2. Montēt pēc rūpnīcas izgatavotāju instrukcijas.
3. Izmēri doti mm, augstuma atzīmes m.
4. Visas pamatiekārtu metāliskās daļas sazemēt (sk. EL sadaļu).
5. Visiem materiāliem un izstrādājumiem jābūt ar atbilstības sertifikātiem.
6. Telpas apgaismojumu un spēka pievadus pie elektrodzīniejiem skatīt EL sadaļā.
7. Tehnoloģisko iekārtu izvietojumu precizēt darbu montāžas darbu laikā.
8. Nerūsējošā tērauda dūmeņu atbaida tērauda konstrukcijas risinājumus skatīt BK sadaļā.
9. Tvertnes un apkalpojošā laukuma balsta tērauda un kāpnes konstrukcijas risinājumus skatīt BK un MK sadaļā.
10. Iekārtu eksplīkāciju skatīt lapu SM-2 (katlu un to tehnoloģisko iekārtu principiālā shēma).
11. **Būvuzņēmējam jānodod pilna apjoma cenu piedāvājums, ieskaitot darbus un materiālus, kas nav uzrādīti projektā, bet ir nepieciešami projektēto sistēmu montāžai, palaišanai un nodošanai ekspluatācijā.**

Dīķa iela 44, Rīga, LV1004, 66662080, [www.ballexgroup.lv](http://www.ballexgroup.lv)

|               |           |         |          |   |  |  |  |
|---------------|-----------|---------|----------|---|--|--|--|
|               |           |         |          | SIA "JPL" "Jaunpakaši",<br>Sīgas iev. nov. Sīgas pag. LV-2150<br>Vienotais reģ. Nr. 40005528454<br>Būvkomersanta reģ. Nr.: 0526-R-A |  |  |  |
| AMATIS        | UZVĀRDS   | DAT.    | PARAKSTS | OBJEKTS:  |  |  |  |
| BP DAĻAS VAD. | M. ETKINS | 07.2018 |          | Ražošanas ēka Nr.6 būvniecība   |  |  |  |
| PROJEKTEJA    | M. ETKINS | 07.2018 |          | Ventpils Augsto tehnoloģiju parks   |  |  |  |
|               |           |         |          | LAPAS NOSAUKUMS:  |  |  |  |
|               |           |         |          | Katlu un to tehnoloģisko iekārtu<br>plāns uz atzīmes +7.900   |  |  |  |
|               |           |         |          | DATUMS:   |  |  |  |
|               |           |         |          | 20.07.2018  |  |  |  |
|               |           |         |          | PASTĪTUMA/ARĪTĪVA NR.:  |  |  |  |
|               |           |         |          | 2016-03 / 1617  |  |  |  |