



SNG padeves iekārtojuma tehnoloģiskā shēma (b/m)

p.k.	Nosaukums
1	SNG virszemes tvertne V=9,15 m ³ ,MOP-15,6bar
2	Uzpildes vārsts
3	Drošības vārsts
4	Lodverda krāns DN15PN40
5	Manometrs , 0-25bar
6	Tvaika fāzes patēriņa vārsts
7	85% līmeņa radiatorājs
8	Līmeņa radiatorājs, 0-85%
9	ātrgaitas vārsts
10	Skidras fāzes patēriņa vārsts

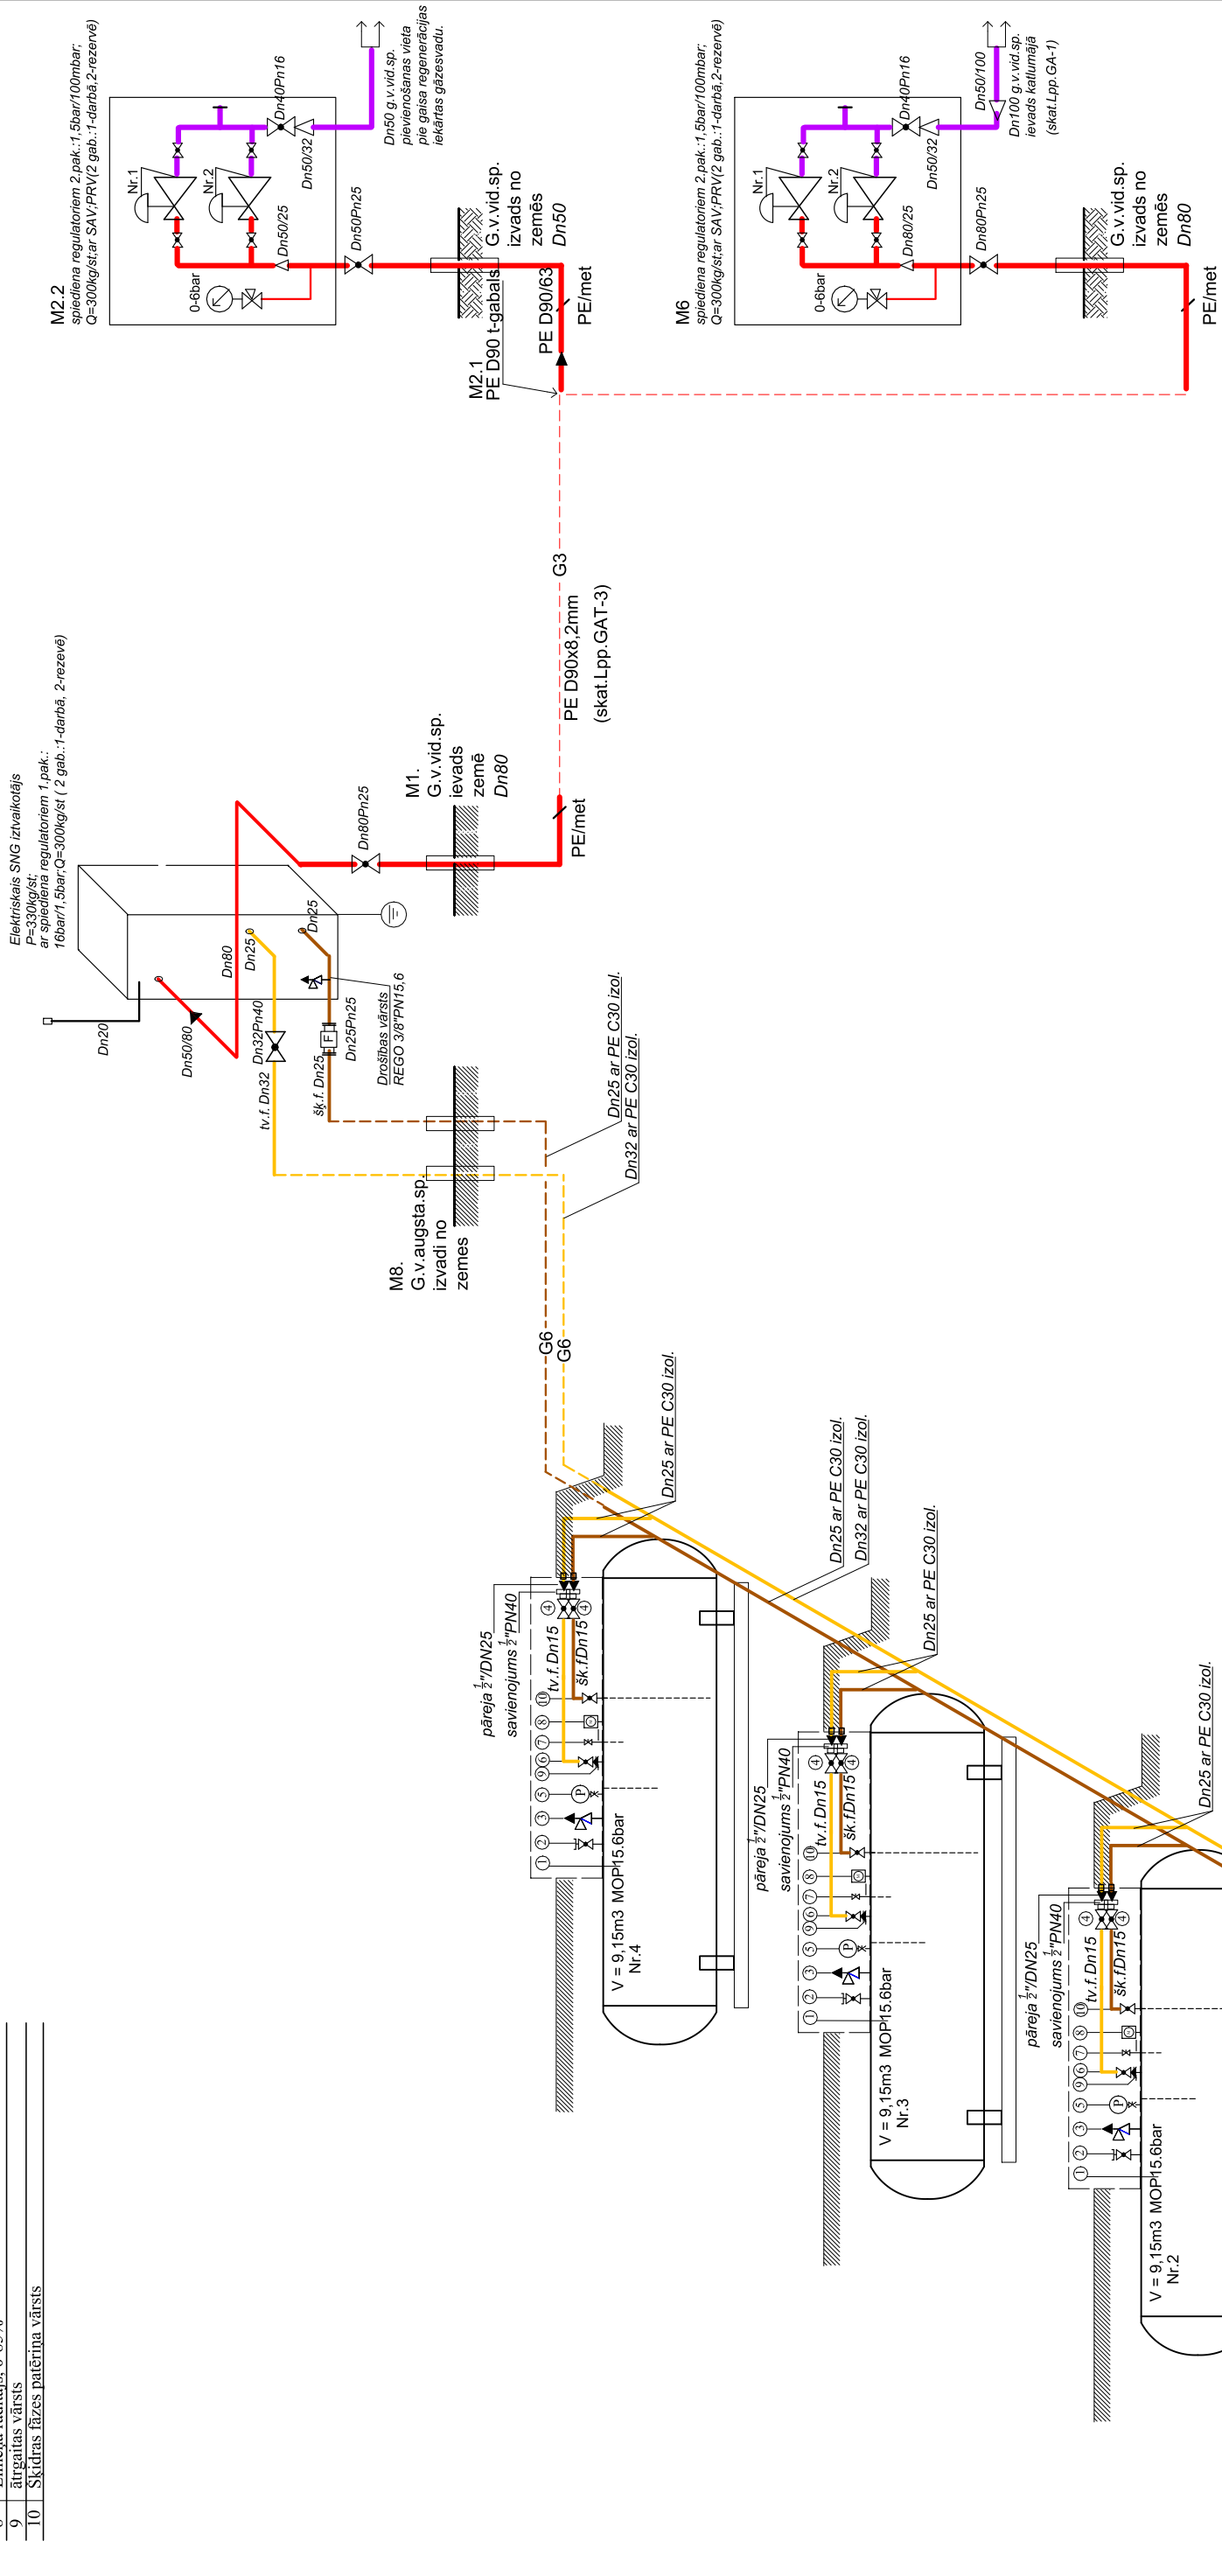

					Pasūtītājs: SIA „Baltex Group” reģ.Nr.40103274353	Pasūtījums : 315/02-2017
					Objekts : Ražošanas ēkas Nr.6 būvniecība Ventspils Augsto tehnoloģiju parkā	
Amats	Uzvārds	Paraksts	Datums		Adrese : Kaiju iela 9, Ventspilī	Stadija Lapa Lapas
BPDV	A.Vasiļonoks		04.08.2018			BP GAT-5
Pojekt.	A.Vasiļonoks				Kadastra Nr.: 2700 027 0203	
					SNG padaves iekārtojuma tehnoloģiskā shēma. Mērogs : b/m	 Latvijas Kurzemes pr.19, Rīga Proj. Nr. 40003493561 būvkom.Nr.2753-R Gāze