


SNG iztvaikotāja mod.FAS2000 principiālā shēma.

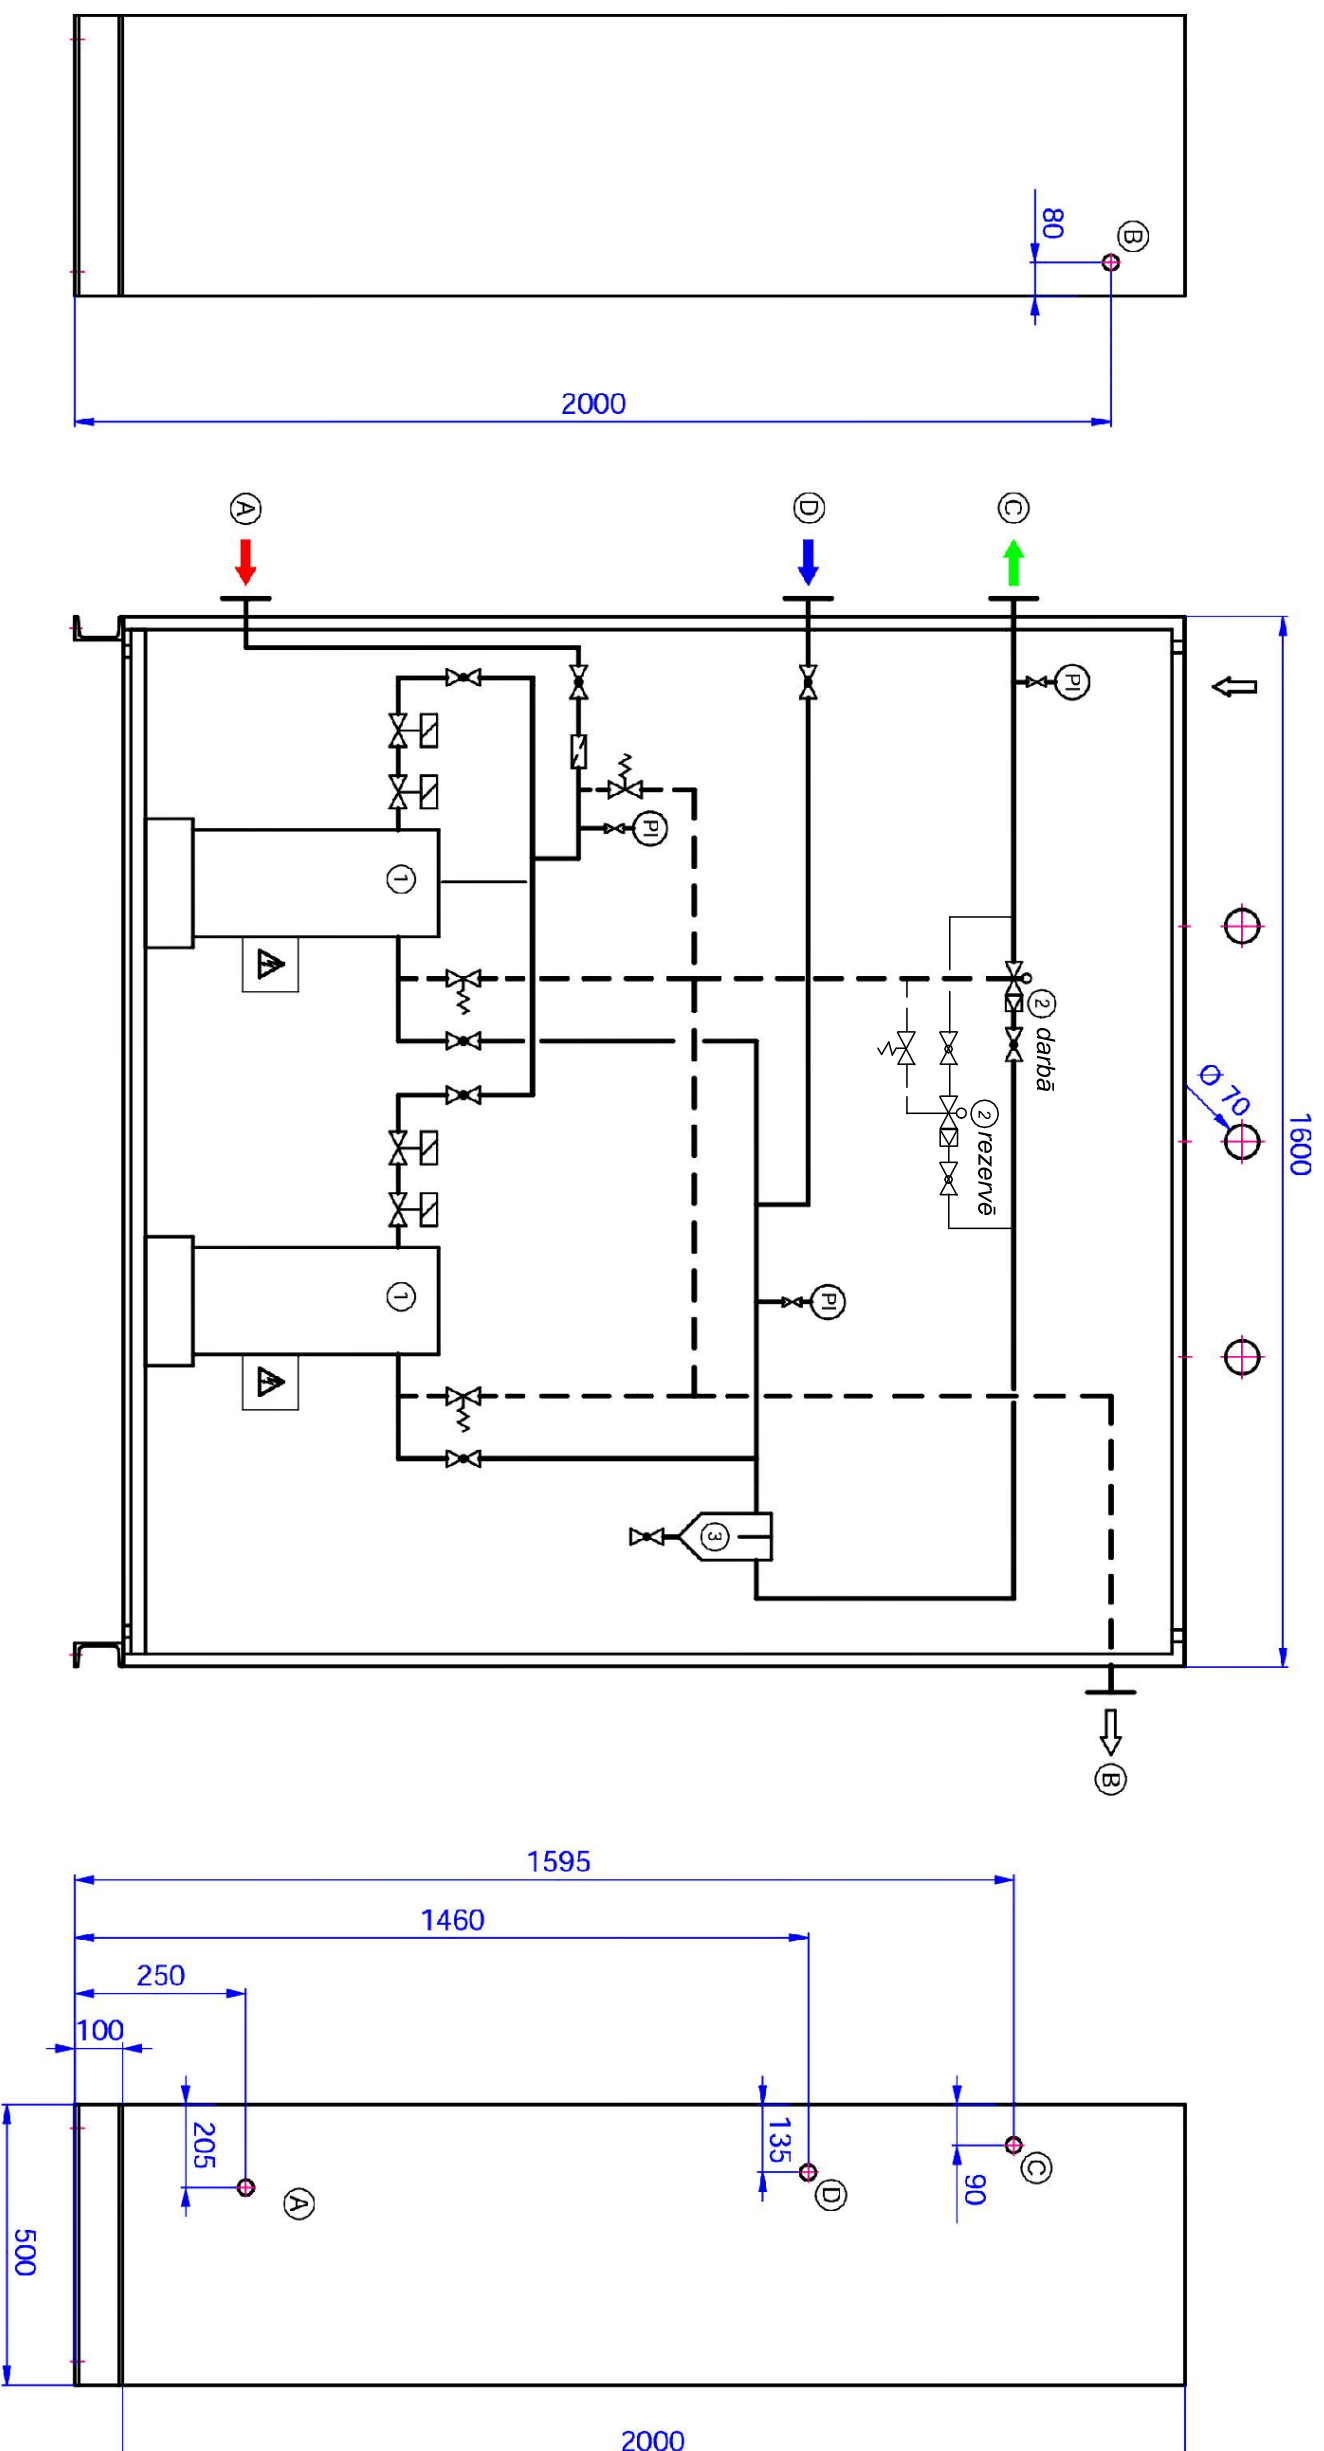

Pamatkomponenti:

1.SNG izvaikotājs - mod.FAS 20640

2. Spiediena regulators - mod.FAS 16101

3.Kondensāta atdalītājs - mod.FAS 14123

Āpzīmējumi:

A. levads šķidra fāze - flanču DN25

B. Izvads izpušanas gāzesvada - flanču DN25

C. Izvads tvaika fāze vidēja spiediena - flanču DN50

D. levads tvaika faze augsta spiediena - flanču DN25

					Pasūtītājs: SIA „Baltex Group” reģ.Nr. 40103274353	Pasūtījums : 315/02-2017
					Objekts : Ražošanas ēkas Nr.6 būvniecība Ventspils Augsto tehnoloģiju parkā	
Aamats	Uzvārds	Paraksts	Datums			
BPDV	A.Vasiļonoks		04.08.2018			
Pojēkt.	A.Vasiļonoks					
				Kadestra Nr.: 2700 027 0203		
				SNG izvaikotāja mod.FAS2000 principiālā shēma.		
Mērogs :	b/m					
				LPG	-ēt(v)lās Kurzemes pr.19, Rīga 3.vējāit Reg.Nr.4000349356 būvkom./Nr.2753-R 3šāte	