




# JUMTA PLĀNS

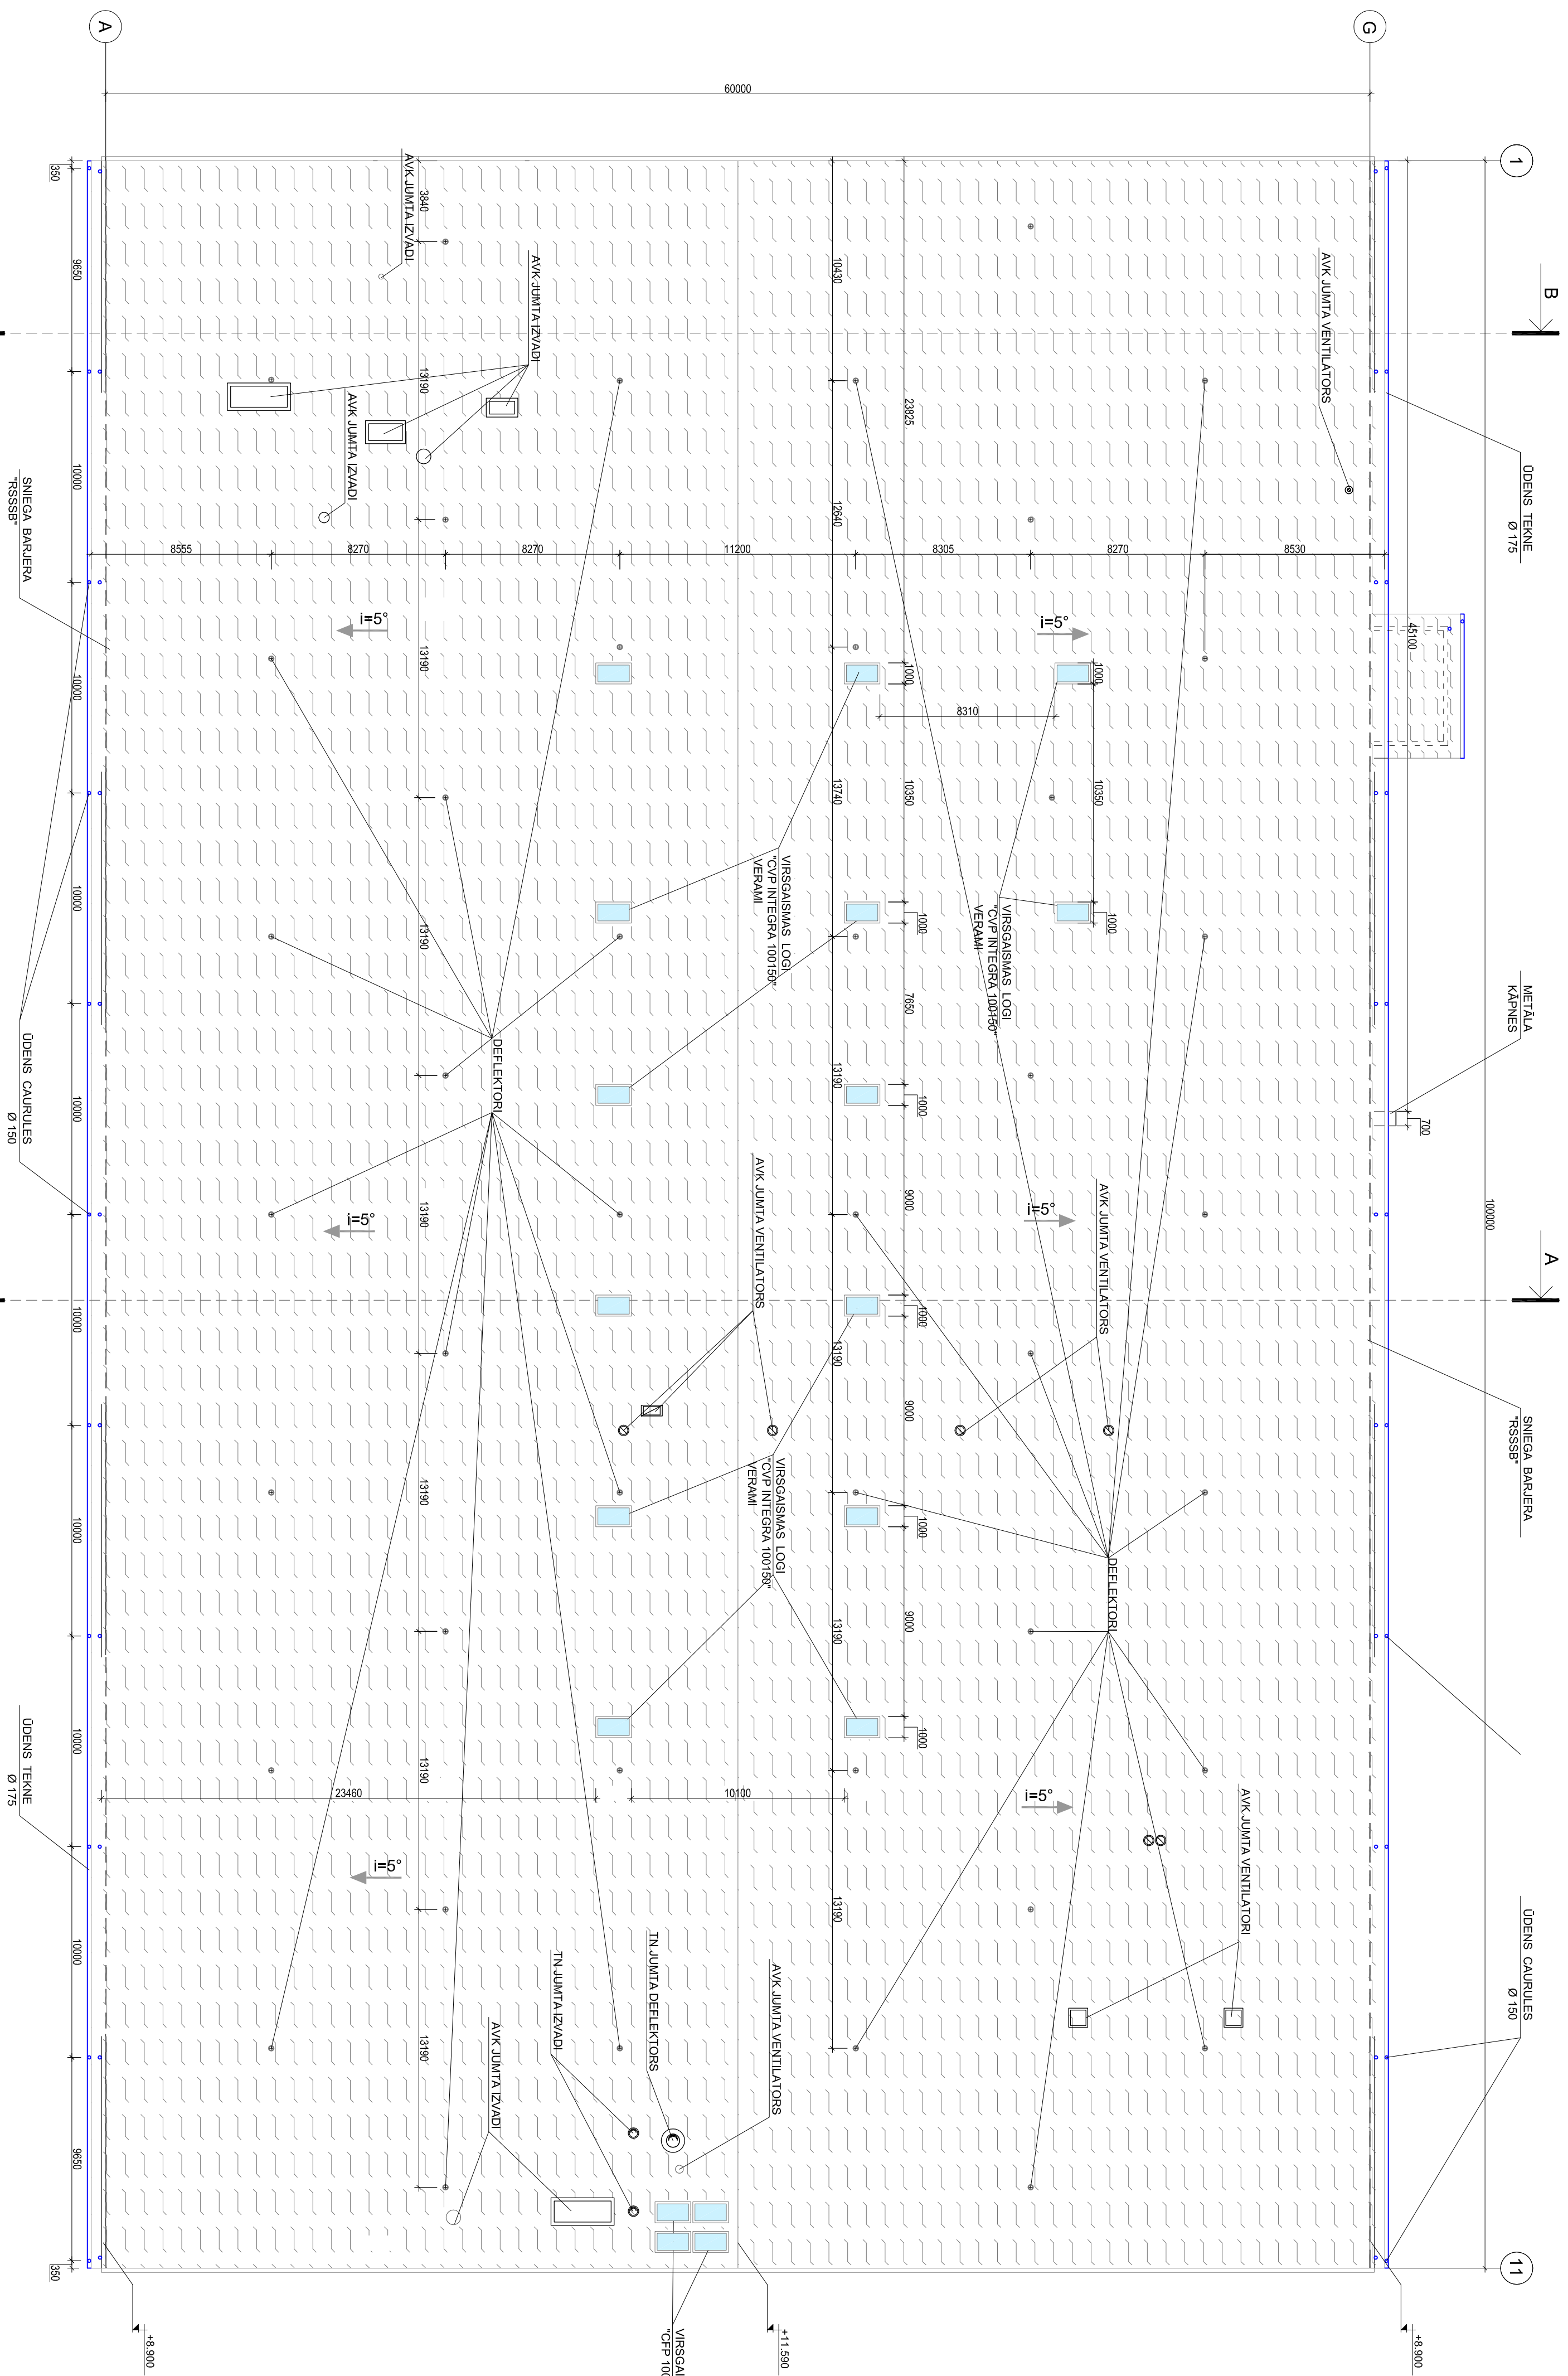

## DEFLEKTORU IZBŪVE

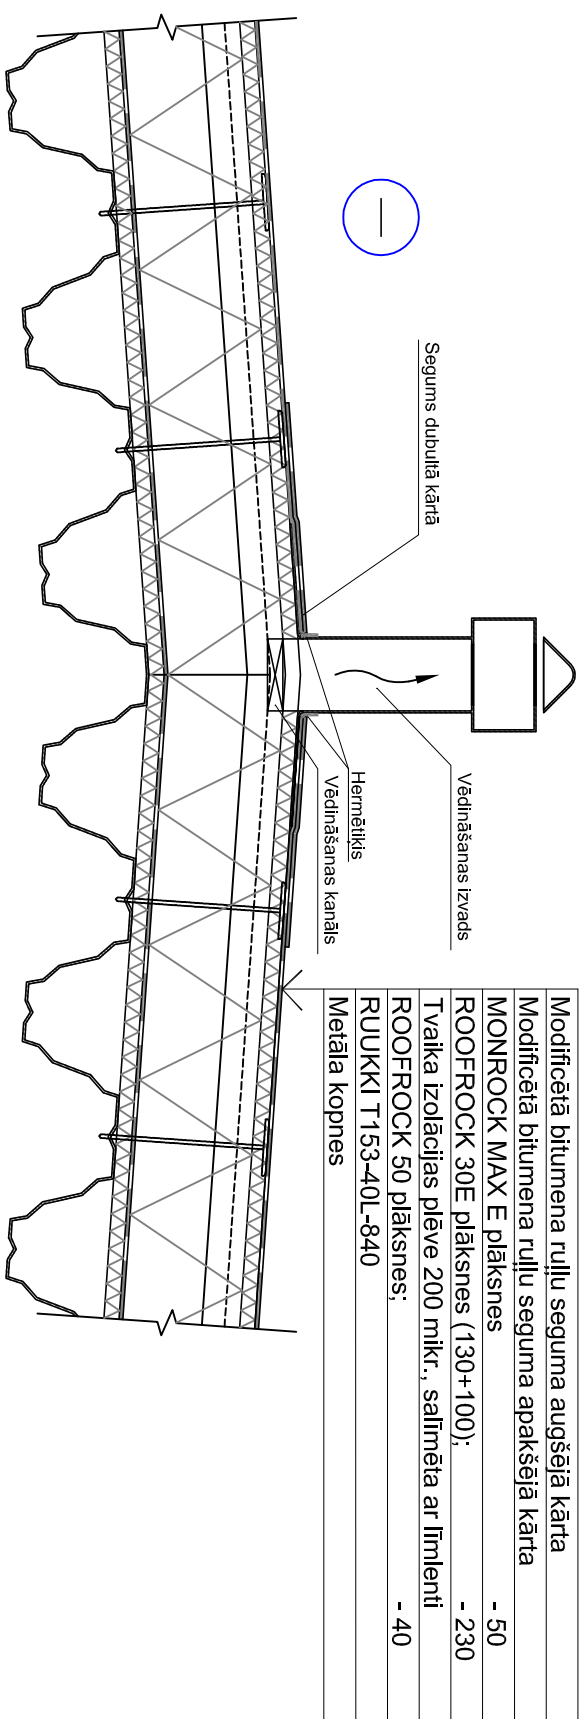

## VIRSGAISMU IZBŪVE

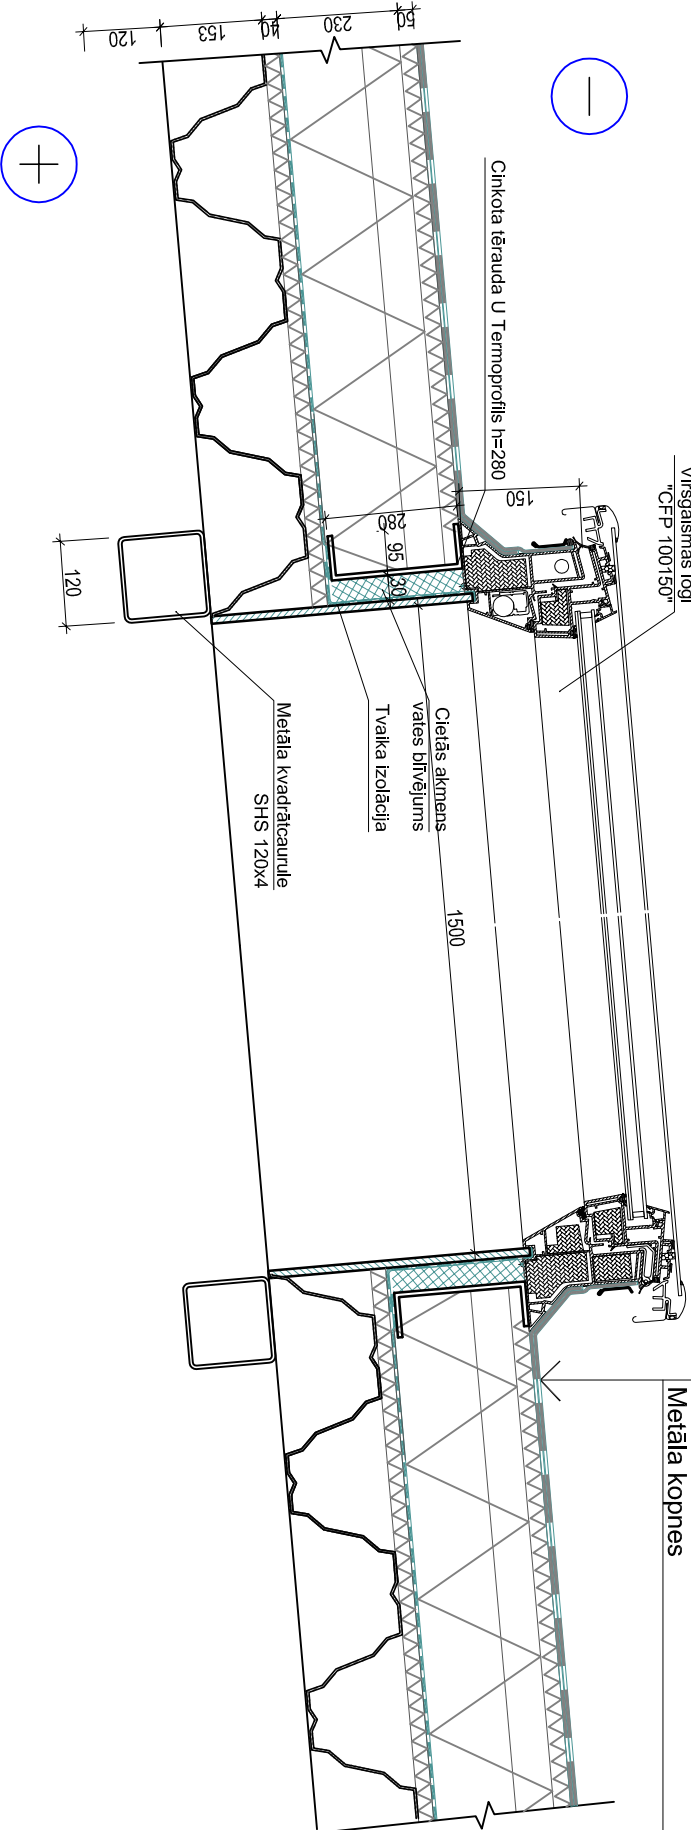[illegible]

Barj. dāvas vrd.	Dz. cīnle	03.08.2018.	KORĒSJE	Vēstisbie. Augsto tehnoloģiju parkā.
Ainīkale	Dz. cīnle	03.08.2018.	OBJEKTS	<b>Razošanas ēkas nr.6 būvniecība Ventspils</b>
Izstrādāja	V. Kuraļevs	03.08.2018.		Augsto tehnoloģiju parks.
			PRASĪTĀJS:	Vēstisbie. Būvostas pārvalde.

Rādītājs _____		Jumta plāns.	
Rādītājs 01a			
PALE	PROJEKCIJA: 2016-03	STADIJA:	BP
APRĀKS	ANOTĀCIJA: 1617	LAUKS:	
1:200		JUOK:	AR-14