



Elektrosadales telpas
Griezums asīs A-A M=1:50

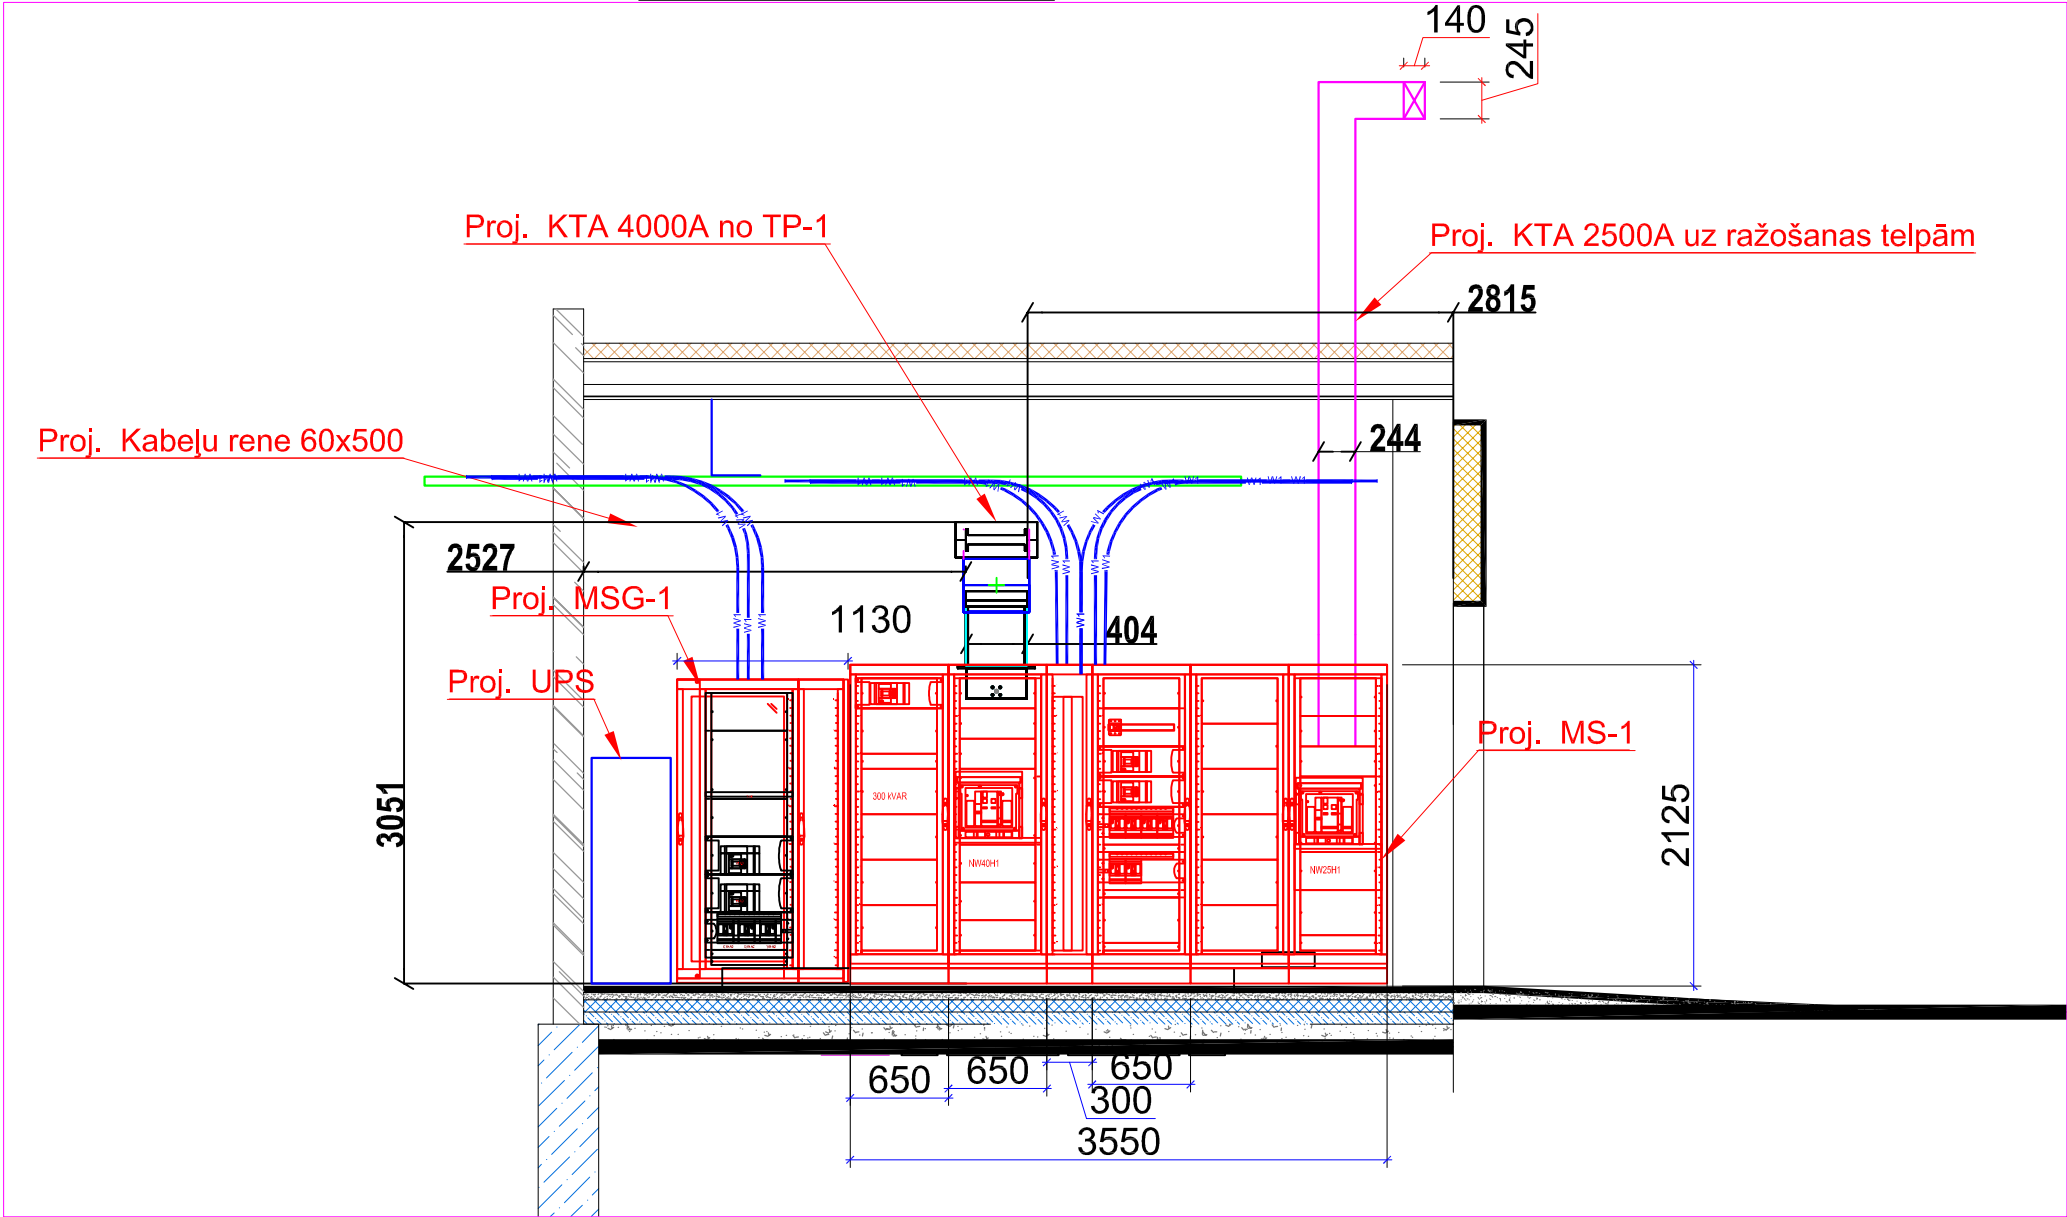

Elektrotransformatora un Elektrosadales telpas
Griezums asīs D-D M=1:50

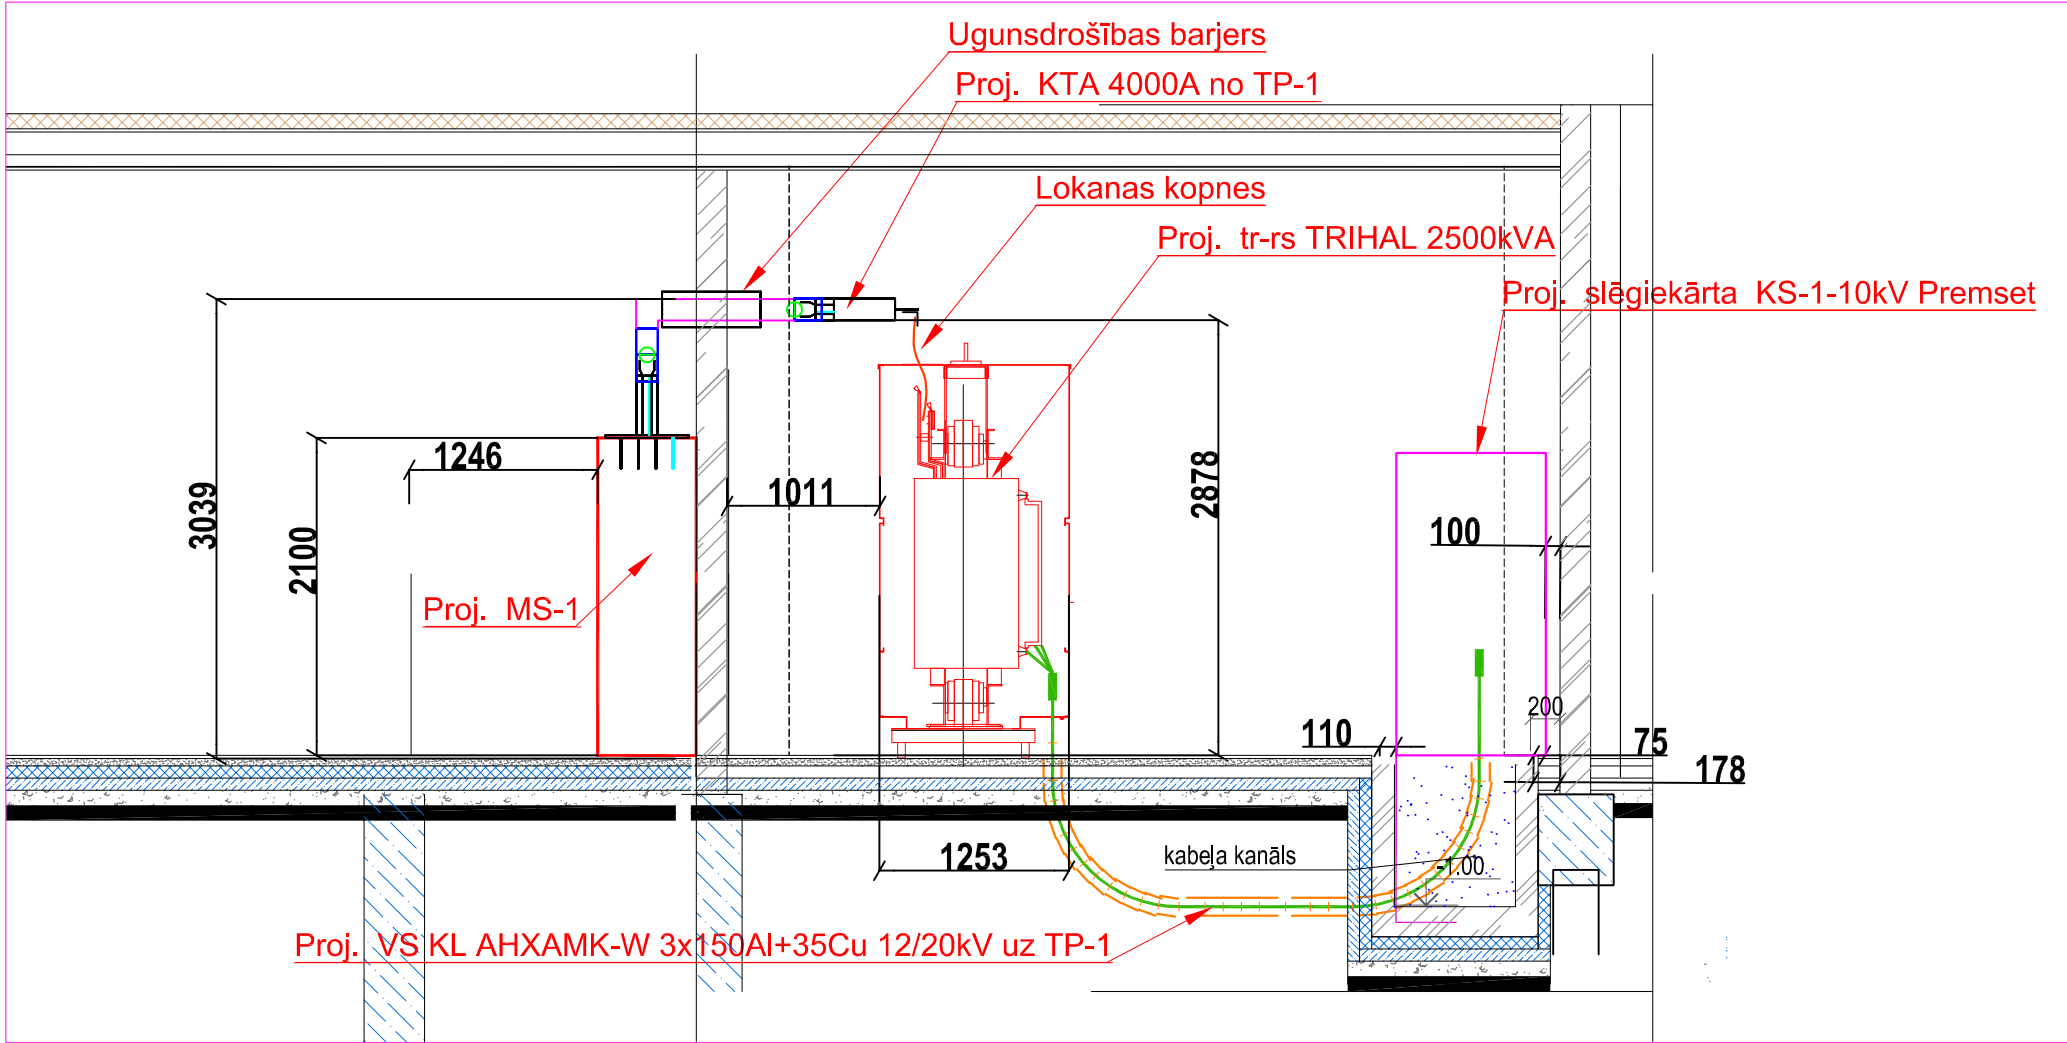

Būvpr.daļas vad.	A. Mūzis	14.09.2018.	ADRESE:	Ventspils Augsto tehnoloģiju parkā.	
Inženieris	I. Grigs	14.09.2018.	OBJEKTS:	Ražošanas ēkas nr.6 būvniecība Ventspils Augsto tehnoloģiju parks.	
			PASŪTĪTĀJS:	Ventspils Brīvostas pārvalde.	
			RASĒJUMS:	Elektrosadales telpas griezumam	
<div> Dīķa iela 44, Rīga, LV1004, 66662080, www.baltexgroup.lv</div>			FAILS:	PASŪTĪJUMA NR.:	STADIJA:
				2016 - 03	BP
			MĒROGS:	LAPU SKAITS:	LAPA:
			1:50	EL-2.3