


Apgaismes sadalne DCP-1.3

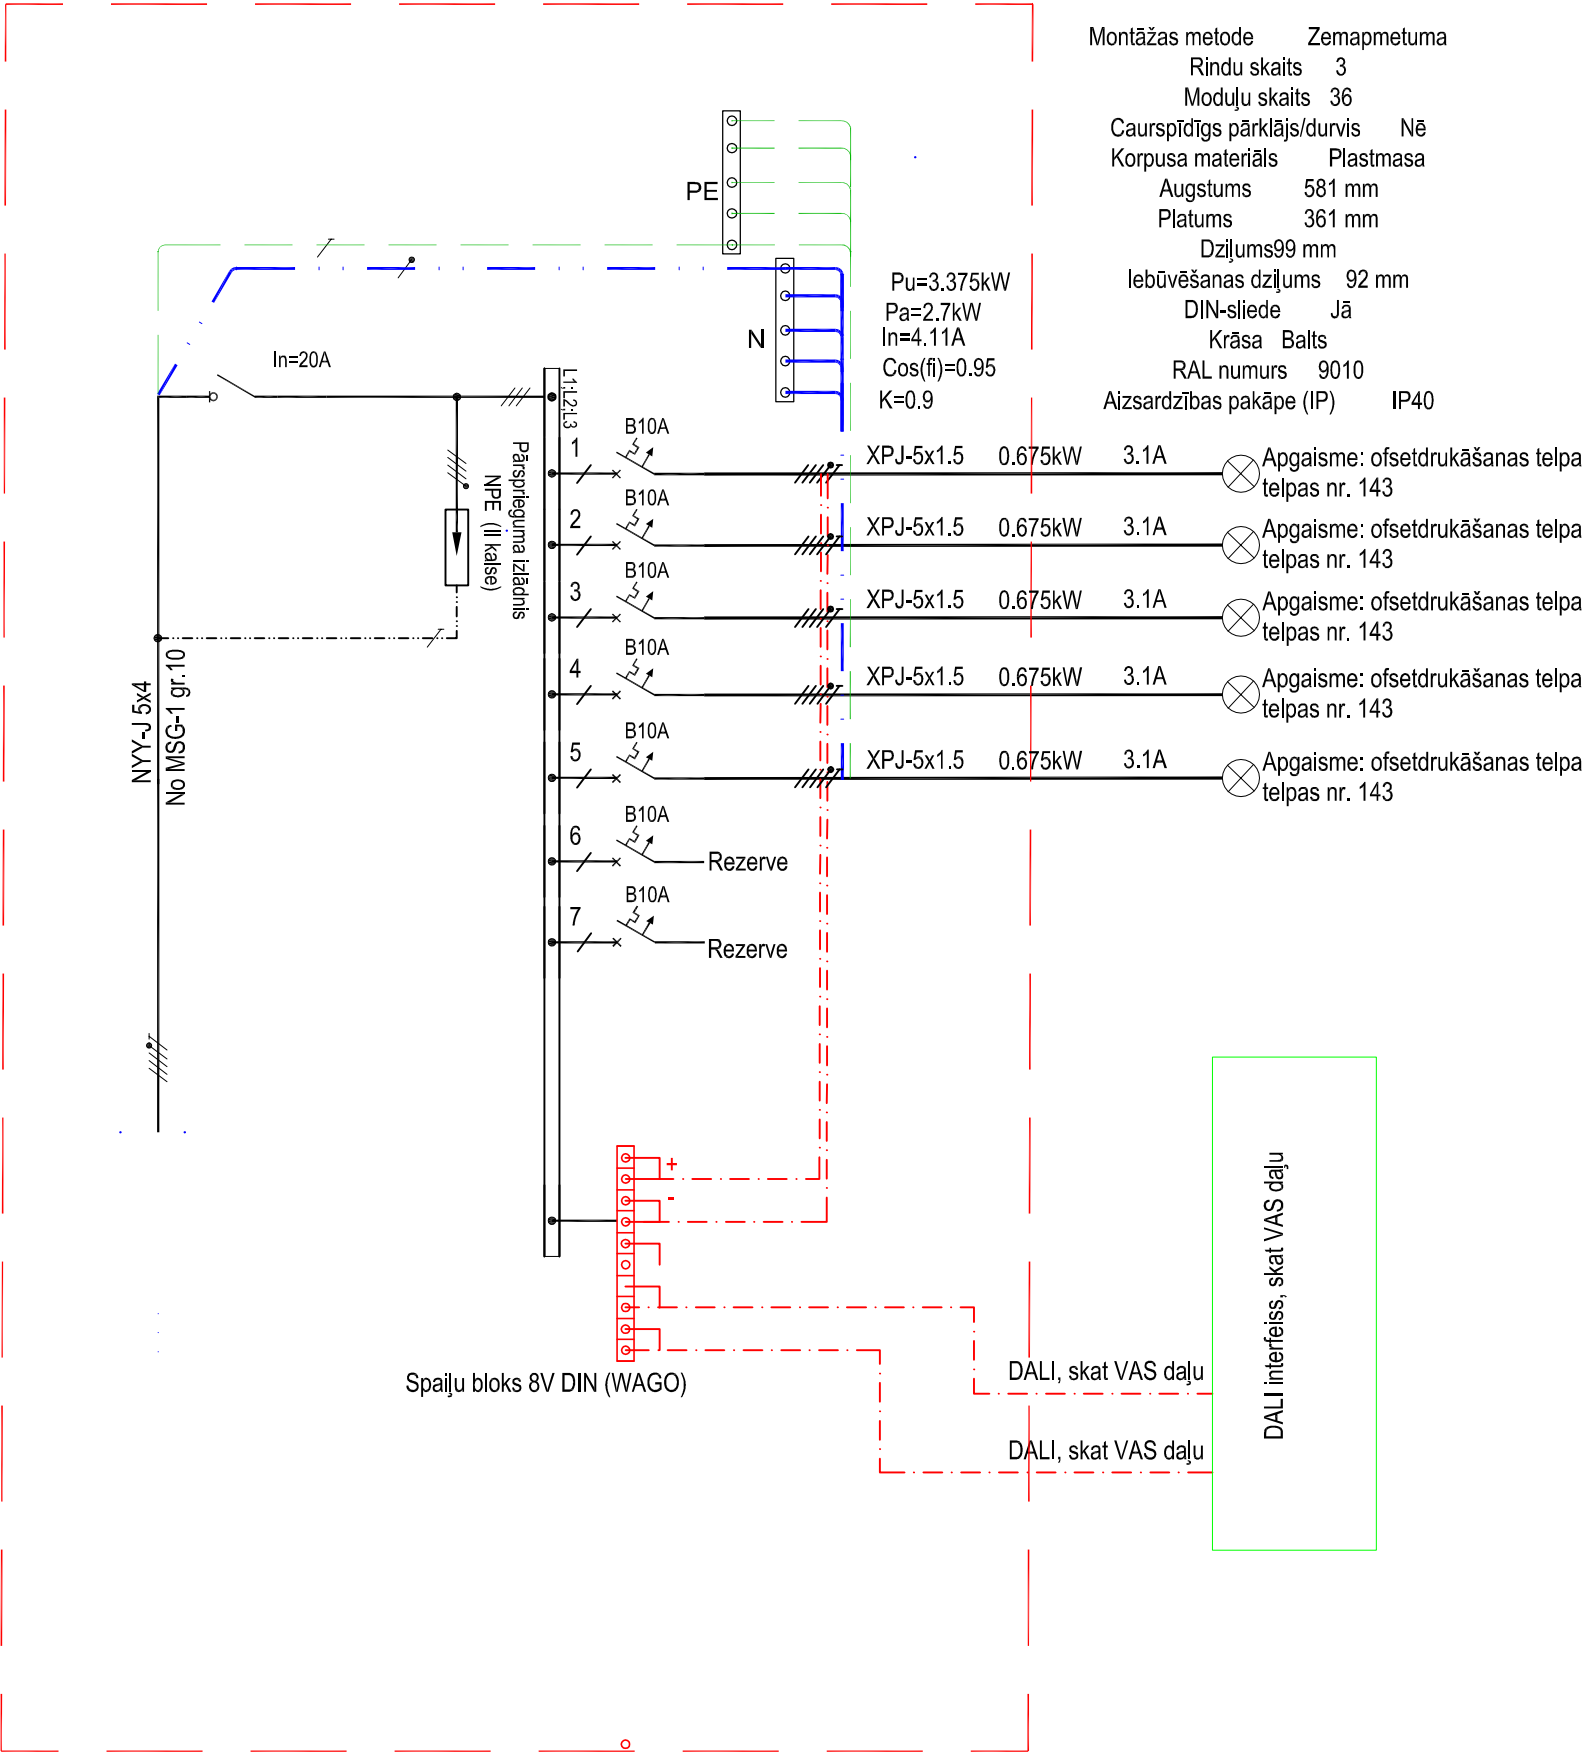

- Piezīmes:
- Sadalne individuāli komplektējama atbilstoši LVS EN 61439-1:2012.
 - Kabeļa ievadi un izvadi no augšas.
 - Noplūdes automātslēdžu paredzēt kombinētus ar 30mA AC klasi.
 - Sadalni aprīkot ar slēdzeni.
 - Klātbūtnes sensoriem paredzēt manuālā režīma pārslēgu S.

Būvpr.daļas vad.	A. Mūzis	14.09.2018.	ADRESE:	Ventspils Augsto tehnoloģiju parkā.	
Inženieris	I. Grigs	14.09.2018.	OBJEKTS:	Ražošanas ēkas nr.6 būvniecība Ventspils Augsto tehnoloģiju parks.	
			PASŪTĪTĀJS:	Ventspils Brīvostas pārvalde.	
			RASĒJUMS:	Sadalnes DCP-1.3 shēma	
			FAILS:	PASŪTĪJUMA NR.:	STADIJA:
				2016 - 03	BP
			MĒROGS:	LAPU SKAITS:	LAPA:
			b/m		EL-5.7



DTiķa iela 44, Rīga, LV1004, 66662080, www.baltexgroup.lv