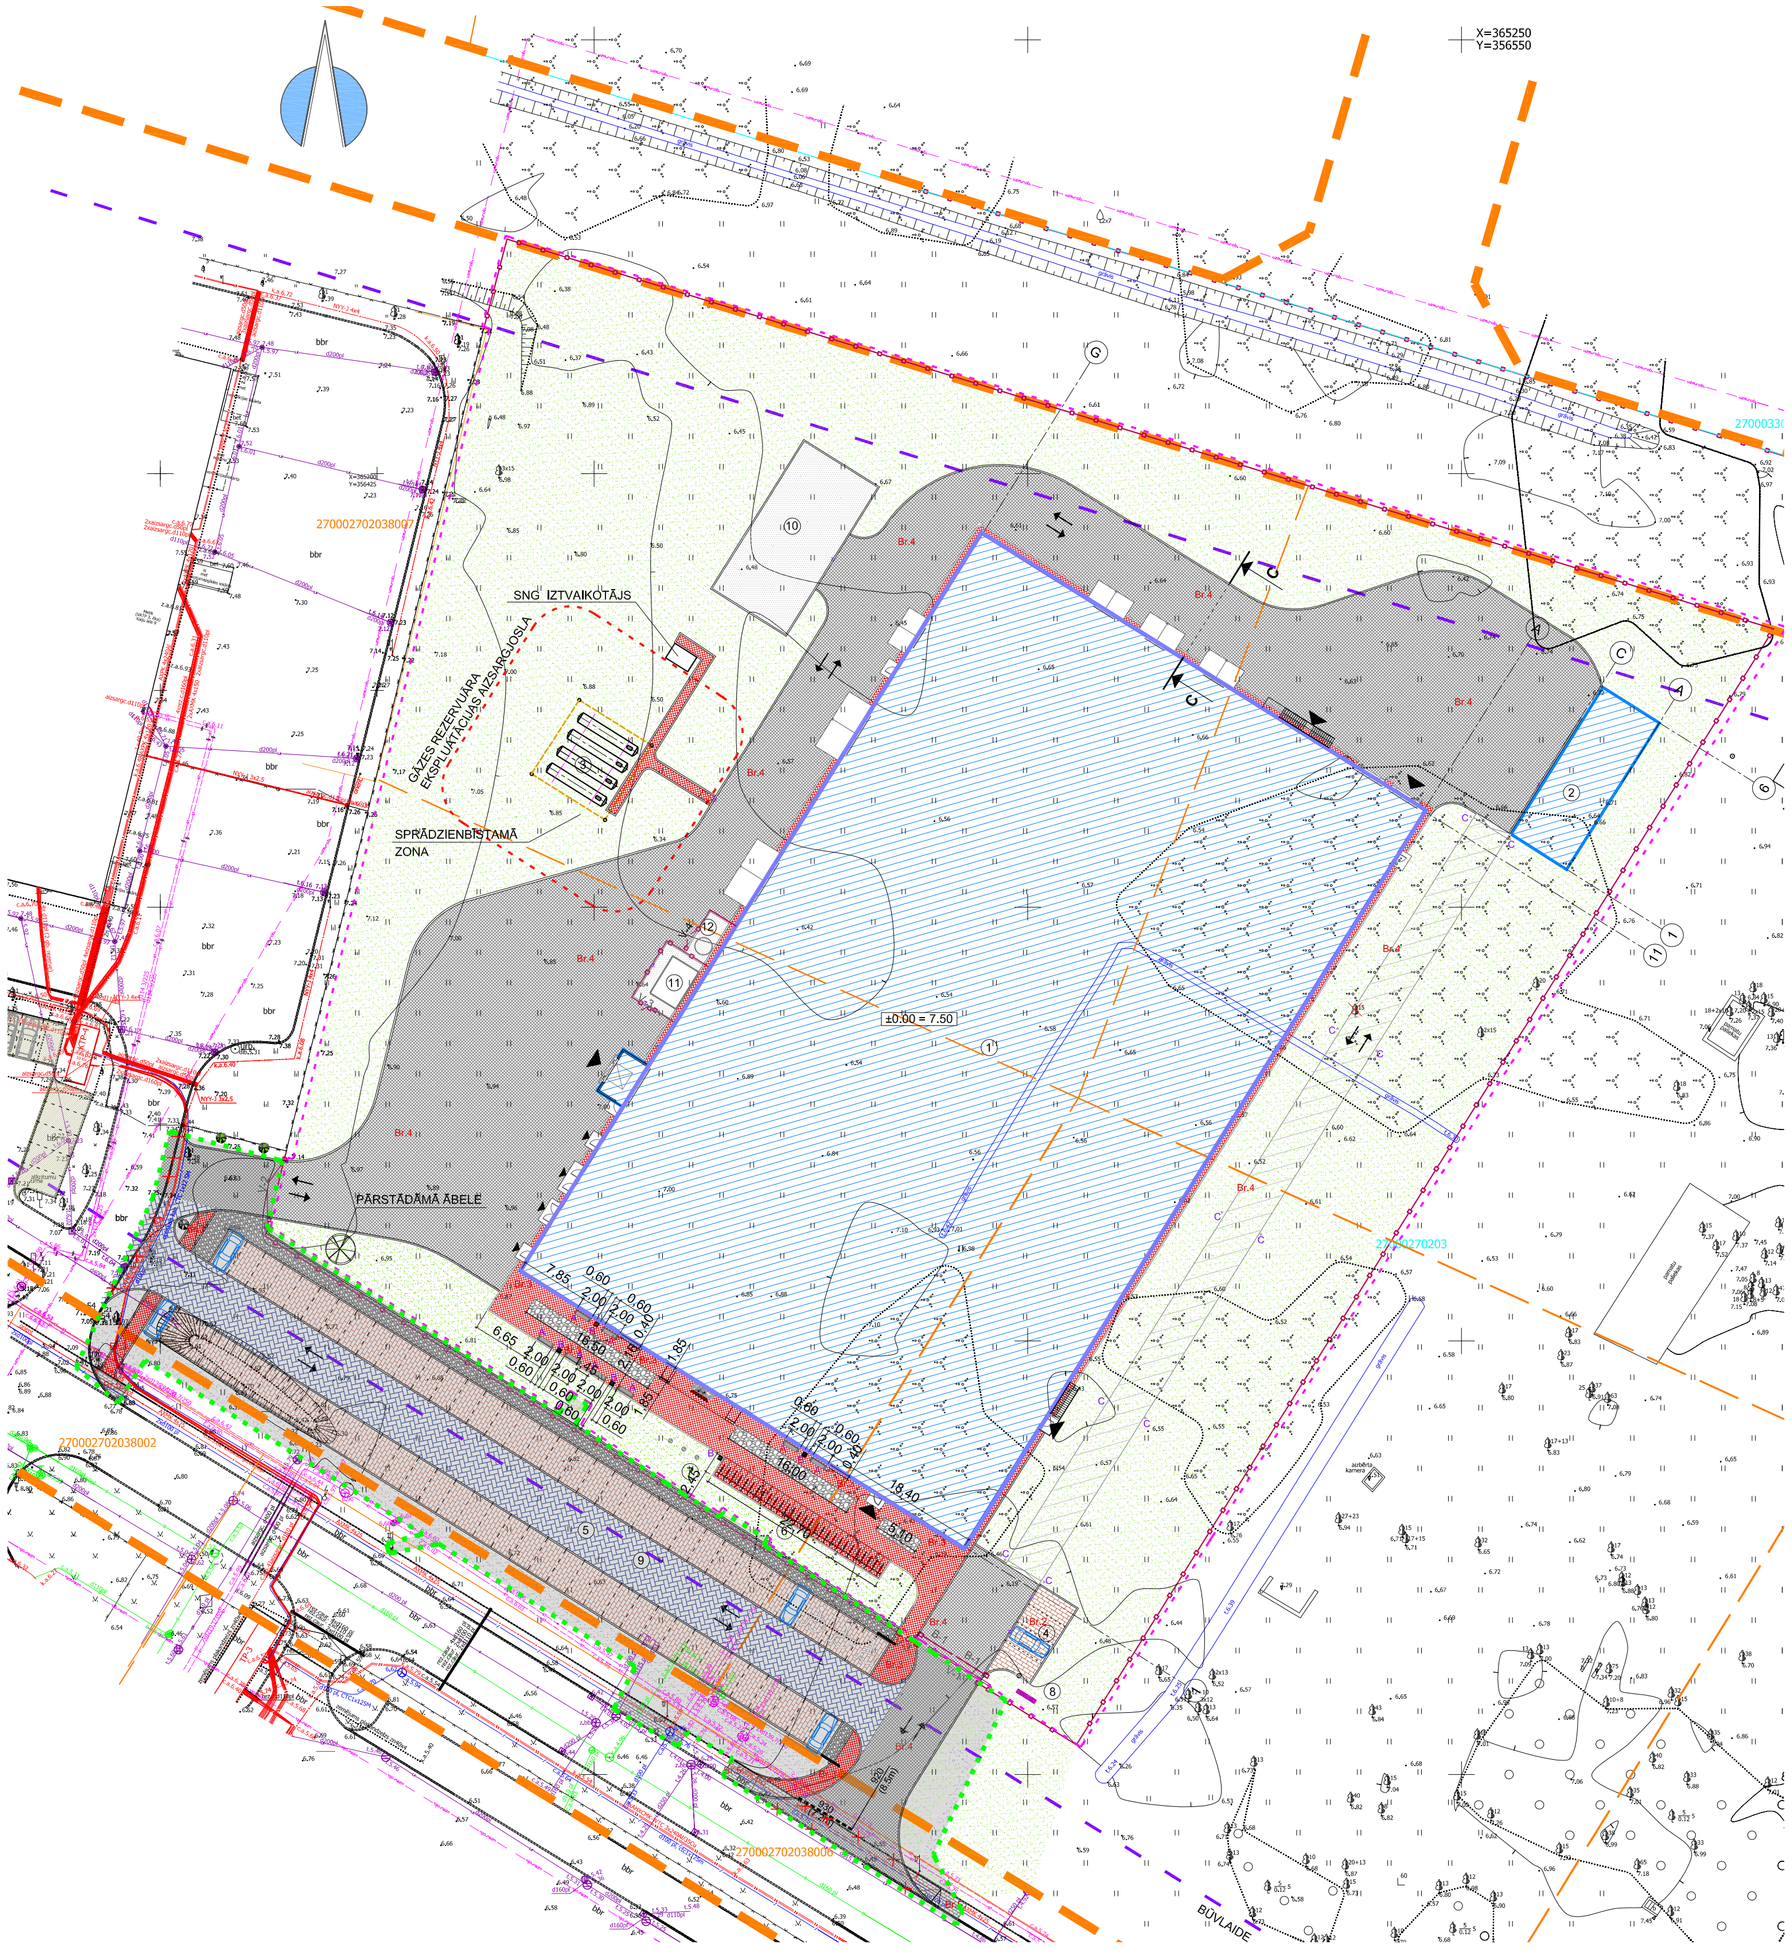

ĒKU UN BŪVJU EKSPLIKĀCIJA

Nr. pēc plāna	Nosaukums	Piezīmes
1	Ražošanas ēka Nr. 6.	projektēj.
2	Nojume atkritumu konteineriem un paletēm	projektēj.
3	Gāzes rezervuārs (4gab.; katrs 9m³)	projektēj.
4	Autostāvvietas (4 vietas)	projektēj.
5	Autostāvvietas (69 vietas; 3 vietas inv.)	projektēj. ar atsevišķu projektu
6	Velosipēdu novietnes	projektēj.
7	Karogu masti	projektēj.
8	Ēkas nosaukuma plāksne	projektēj.
9	Naftas produktu un smilšu atdalītāji	projektēj. ar atsevišķu projektu
10	Gaisa reģenerācijas iekārtas vieta	informatīvs raksturs
11	Vēdināšanas iekārta	projektēj.
12	Slāpekļa rezervuārs	projektēj.

RAŽOŠANAS ĒKAS NR. 6 TERITORIJAS IZVIETOJUMA SHĒMA VENTSPILĪ

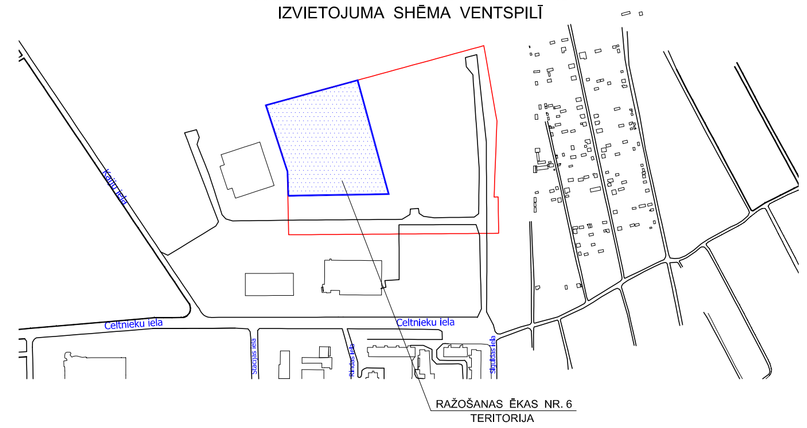

LABIEKĀRTOJUMA ELEMENTU SPECIFIKĀCIJA

Nr. p.k.	Nosaukums	Daudz. m²,gab.	Salikuma shēma / Apzīmējums	Vizuālā informācija
1	Betona bruģakmens stāvvietām "NOSTALITH-L" (180x120x80)	53m²	Br.2 "NOSTALITH-L" 95% sarkans 5% melns	120 mm, 80 mm, 180 mm
2	Betona bruģakmens ietvēm "TAISNSTŪRIS T-6" (200X100X60)	552m²	Br.3 "TAISNSTŪRIS T-6" 100% sarkans	100 mm, 60 mm, 200 mm
3	Betona bruģakmens brauktuvei "UNI COLOC" (112,5x112,5x80) "NOSTALITH-L" (180x120x80)	3030m²	Br.4 "UNI COLOC" 98% pelēks "NOSTALITH-L" 2% pelēks	120 mm, 80 mm, 180 mm
4	STIPRINĀTS ZĀLIENS	455m²	Stiprināts ar ACO Zālāja režģi vai ekvivalentu	
5	ZĀLIENA ATJAUNOŠANA	6276m²		
6	Zāliens un apaļakmens segums ar augsnes pildījumu	71m²	Šuves tiek aizpildītas ar augsnes maisījumu, radot labvēlīgu vidi augu, t.sk. sūnas augšanai.	
7	Betona segums	231m²		
8	BR100.22.15	85 t.m.	BR100.22.15	220 mm, 150 mm, 1000 mm
9	BR100.30.15	528 t.m.	BR100.30.15	300 mm, 150 mm, 1000 mm
10	BR100.20.8	326 t.m.	BR100.20.8	200 mm, 150 mm, 1000 mm
11	Ietvju / ceļu slīpo apmaļu komplekts (1 labā + 1 kreisā) BR100.30/22.15	21 kompl.		300 mm, 150 mm, 220 mm, 1000 mm
12	Ceļu slīpo iebrauktuvju komplekts (1 labā + 1 kreisā+ 13 pamatnes)	2 kompl.		

APZĪMĒJUMI

- PROJEKTĒJAMĀ ĒKA UN BŪVES
- Br.1 — BETONA BRUĢAKMEŅU SEGUMS 80 MM BIEZUMĀ, MELNS, STĀVLAUKUMAM
- Br.2 — BETONA BRUĢAKMEŅU SEGUMS 80 MM BIEZUMĀ, SARKANS, STĀVLAUKUMA UN VATP6 STĀVVIETĀM
- Br.3 — BETONA BRUĢAKMEŅU SEGUMS 60 MM BIEZUMĀ, SARKANS, STĀVLAUKUMA UN VATP6 CELIŅIEM
- Br.4 — BETONA BRUĢAKMEŅU SEGUMS 80 MM BIEZUMĀ, PELĒKS, STĀVLAUKUMA UN VATP6 BRAUKTUVĒM
- Br.5 — ATJAUNOJAMAIS BETONA BRUĢAKMEŅU SEGUMS 60MM BIEZUMĀ, SARKANS, MELNS, PELĒKS STĀVLAUKUMA CELIŅIEM
- APAĻAKMENS SEGUMS
- BETONA SEGUMS
- ZĀLIENS
- 1/2 — KOKAUGA NR. SARAKSTĀ SKAITS (GAB.)
- PROJEKTĒJAMIE KOKI
- PĀRSTĀDĀMĀ ĀBELE
- IEEJA RAŽOŠANAS ĒKĀ
- PROJEKTĒJAMIE SOLIŅI
- PROJEKTĒJAMĀS ATKRITUMU URNAS
- PROJEKTĒJAMIE VELOSTATĪVI 28VIETAS
- PROJEKTĒJAMAIS ŽOGS
- V-1 — PROJEKTĒJAMIE, BĪDĀMIE VĀRTI 8,4X1,5H M
- V-2 — PROJEKTĒJAMIE VĀRTI 4,2X1,5H M
- V-3 — PROJEKTĒJAMIE VĀRTIŅI 1,2X1,5H M
- V-4 — PROJEKTĒJAMIE VĀRTI 2,2X1,5H M
- B-1 — PROJEKTĒJAMĀS BARJERAS L=4,8 M
- TRANSPORTLĪDZEKĻU KUSTĪBU VIRZIENI
- GĀJĒJU PĀRVIETOŠANĀS VIRZIENI
- STĀVLAUKUMA ROBEŽA, KURA IZBŪVE PAREDZĒTA AR ATSEVIŠĶU PROJEKTU
- LABIEKĀRTOJUMA ROBEŽA
- BŪVLAIDE
- 920 (7.2m) — HORIZONTĀLAIS CEĻA APZĪMĒJUMS
- DEMONTĒJAMĀS CEĻU APMALES
- KAROGU MASTI

PIEZĪMES:
1. Šo projekta lapu skatīt kopā ar pārējām "ĢP" markas lapām.
2. Relatīvai augstuma atzīmei ±0.00 atbilst absolūtā augstuma atzīme +7.50, kura ir ēkas tīrās grīdas atzīme.
3. Visiem materiāliem un izstrādājumiem ir iespējami ekvivalenti, kas atbilst norādīto materiālu kvalitātei.
4. Gaisa reģenerācijas iekārtai ir informatīvs raksturs un tās detalizācija netiek izstrādāta šajā būvprojektā.

Būvpr.daļas vad.	Dz.Cīrule		03.08.2018.	ADRESE: Ventspils Augsto tehnoloģiju parkā.
Arhitekte	Dz.Cīrule		03.08.2018.	OBJEKTS: Ražošanas ēkas nr.6 būvniecība Ventspils Augsto tehnoloģiju parks.
Izstrādāja	V.Kurajevs		03.08.2018.	PASŪTĪTĀJS: Ventspils Brīvostas pārvalde.
				RASĒJUMS: Segumu plāns.

BALTEX GROUP
SIA "Baltex Group", reģ. nr. 40103274353
Dīķa iela 44, Rīga, LV1004, 66662080, www.baltexgroup.lv

FAILS:	PASŪTĪJUMA NR.: 2016 - 03	STADIJA: BP
	ARHĪVA NR.: 1617	
MĒROGS: 1:500	LAPU SKAITS:	LAPA: TS-4