KATLU TEHNOLOĢISKO IEKARTU CAURUĻVADU PLĀNS UZ ATZĪMES +0.000

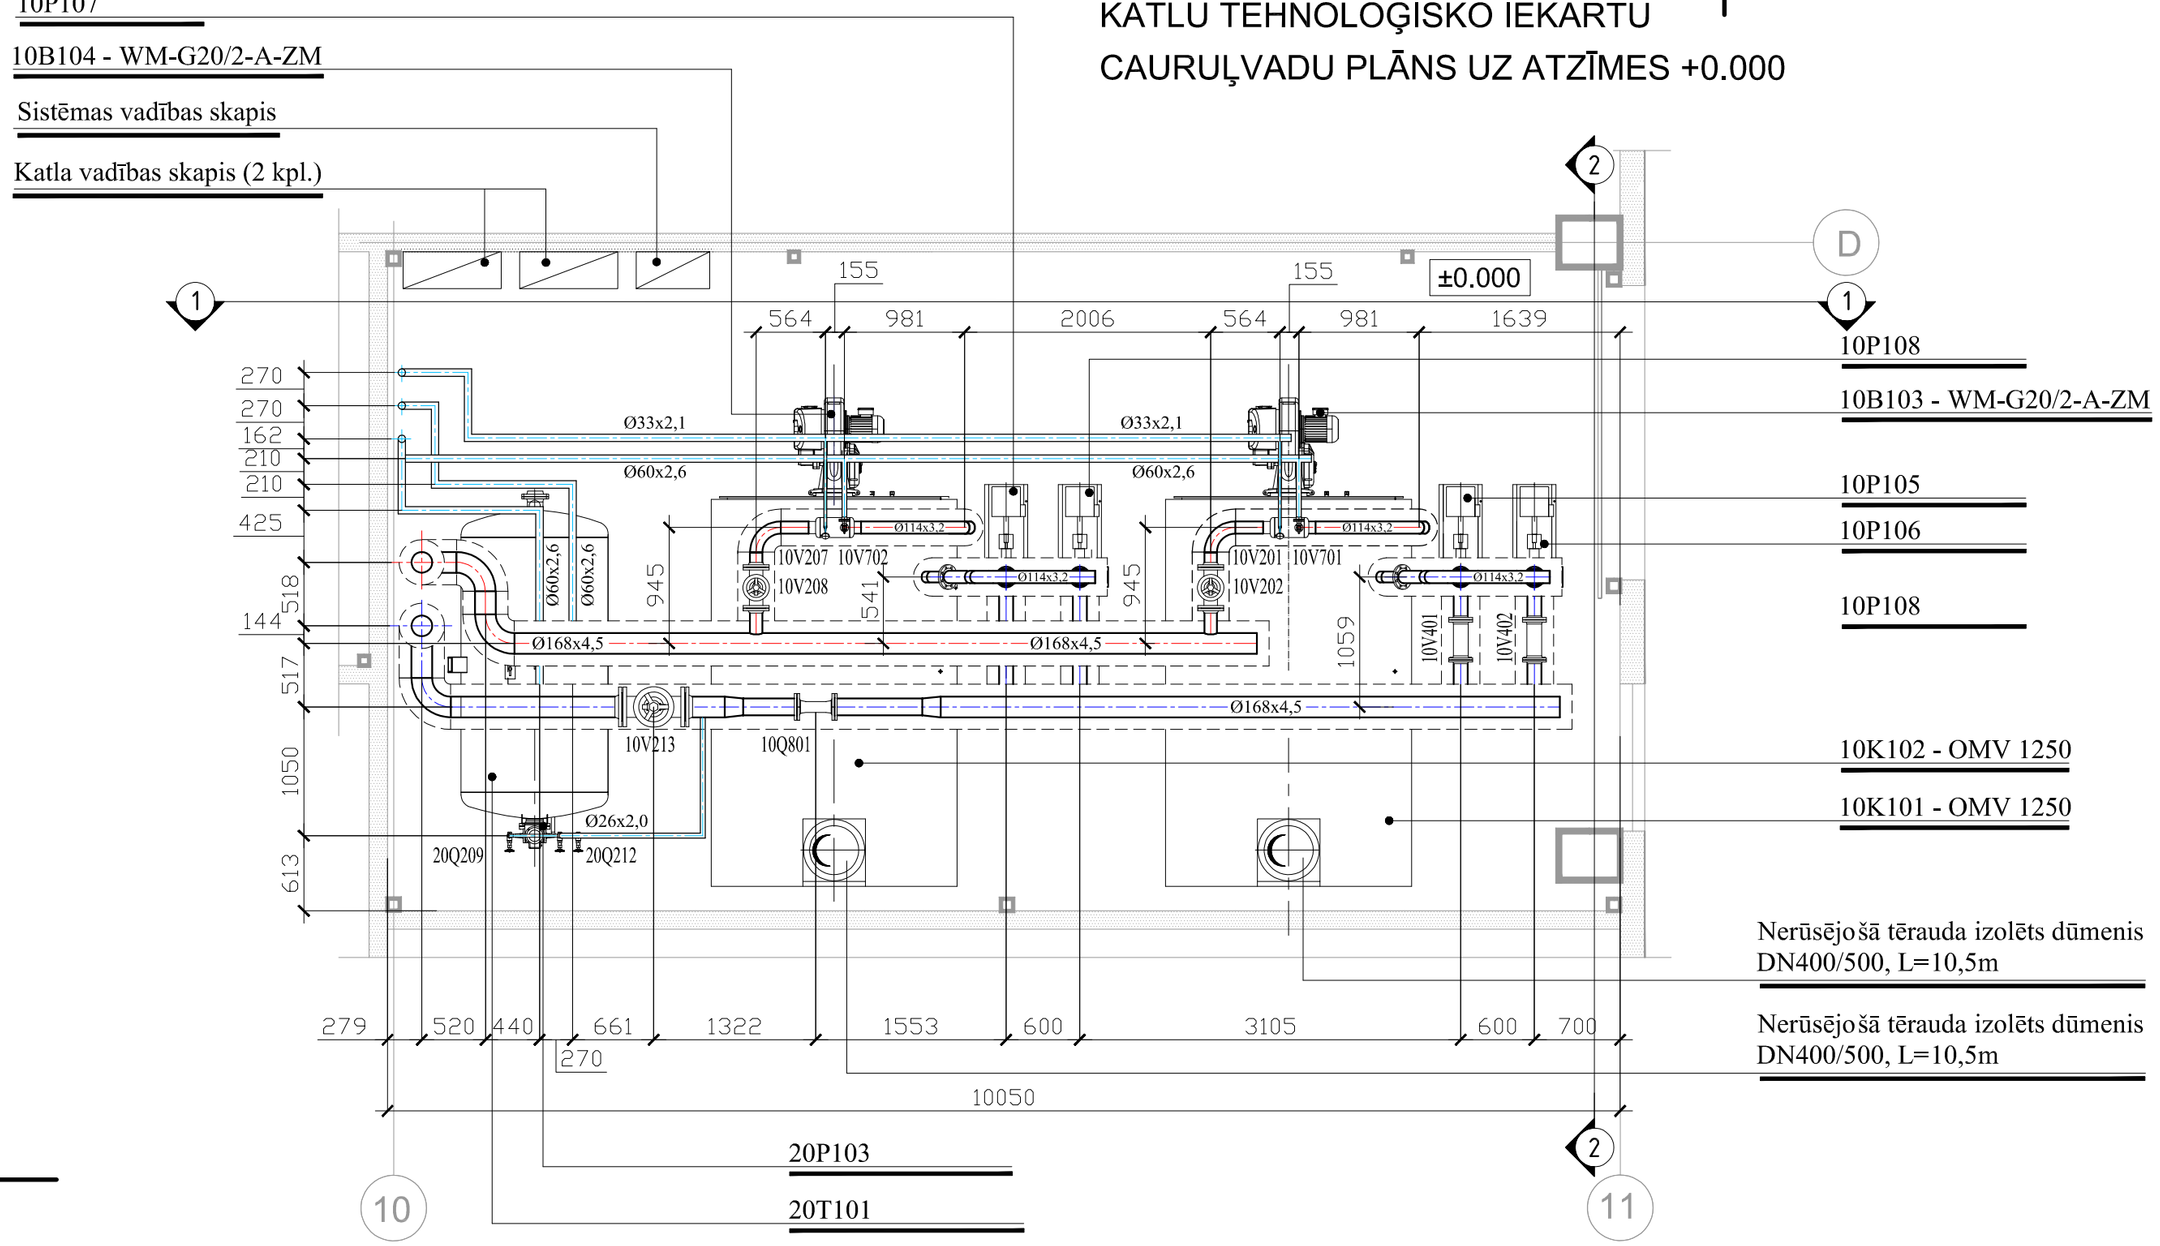

Galveno iekārtu tehnisko datu tabula

Grupa	Apz.	Poz. Nr.	Aprīkojuma nosaukums	Tips	Tehniskie dati	Elektropieslēguma dati	DN/PN	Mērv.	Daudz.	Izgatavotājs
10	K	101	Termoeļļas katls	OMV 1250	Q=1300 kW; PN10; Tmax=300°C		DN100	kpl.	1	BONO ENERGIA vai ekvivalents
10	K	102	Termoeļļas katls	OMV 1250	Q=1300 kW; PN10; Tmax=300°C		DN100	kpl.	1	BONO ENERGIA vai ekvivalents
10	B	103	Modulējošais sašķidrinātās gāzes deglis	WM-G20/2-A-ZM	Q=200-1600 kW, 100mbar	N=3,4kW; 3x400V	DN50	kpl.	1	WEISHAUPT vai ekvivalents
10	B	104	Modulējošais sašķidrinātās gāzes deglis	WM-G20/2-A-ZM	Q=200-1600 kW, 100mbar	N=3,4kW; 3x400V	DN50	kpl.	1	WEISHAUPT vai ekvivalents
10	P	105	Cirkulācijas sūknis		G=78m³/h; H=50m	P2=15kW; 3x400V; Tmax=350°C	DN65	kpl.	1	BONO ENERGIA vai ekvivalents
10	P	106	Cirkulācijas sūknis		G=78m³/h; H=50m	P2=15kW; 3x400V; Tmax=350°C	DN65	kpl.	1	BONO ENERGIA vai ekvivalents
10	P	107	Cirkulācijas sūknis		G=78m³/h; H=50m	P2=15kW; 3x400V; Tmax=350°C	DN65	kpl.	1	BONO ENERGIA vai ekvivalents
10	P	108	Cirkulācijas sūknis		G=78m³/h; H=50m	P2=15kW; 3x400V; Tmax=350°C	DN65	kpl.	1	BONO ENERGIA vai ekvivalents
10	Q	801	Siltumenerģijas plūsmas mērītājs		Gnom=100m³/h	25W; 1x230V	DN125	kpl.	1	SIEMENS vai ekvivalents
20	T	101	Eļļas savākšanas tvertne		V=2600 l; T=300°C		DN65	kpl.	1	BONO ENERGIA vai ekvivalents
20	P	102	Sistēmas uzpildīšanās sūknis		V=3200 l/h	P2=1,5kW; 1x230V; Tmax=350°C	DN25; PN40	kpl.	1	BONO ENERGIA vai ekvivalents
20	P	103	Eļļas izplešanās tvertne		V=6980 l; T=300°C		DN65	kpl.	1	BONO ENERGIA vai ekvivalents

KATLU TEHNOLOĢISKO IEKARTU CAURUĻVADU PLĀNS UZ ATZĪMES +7.900

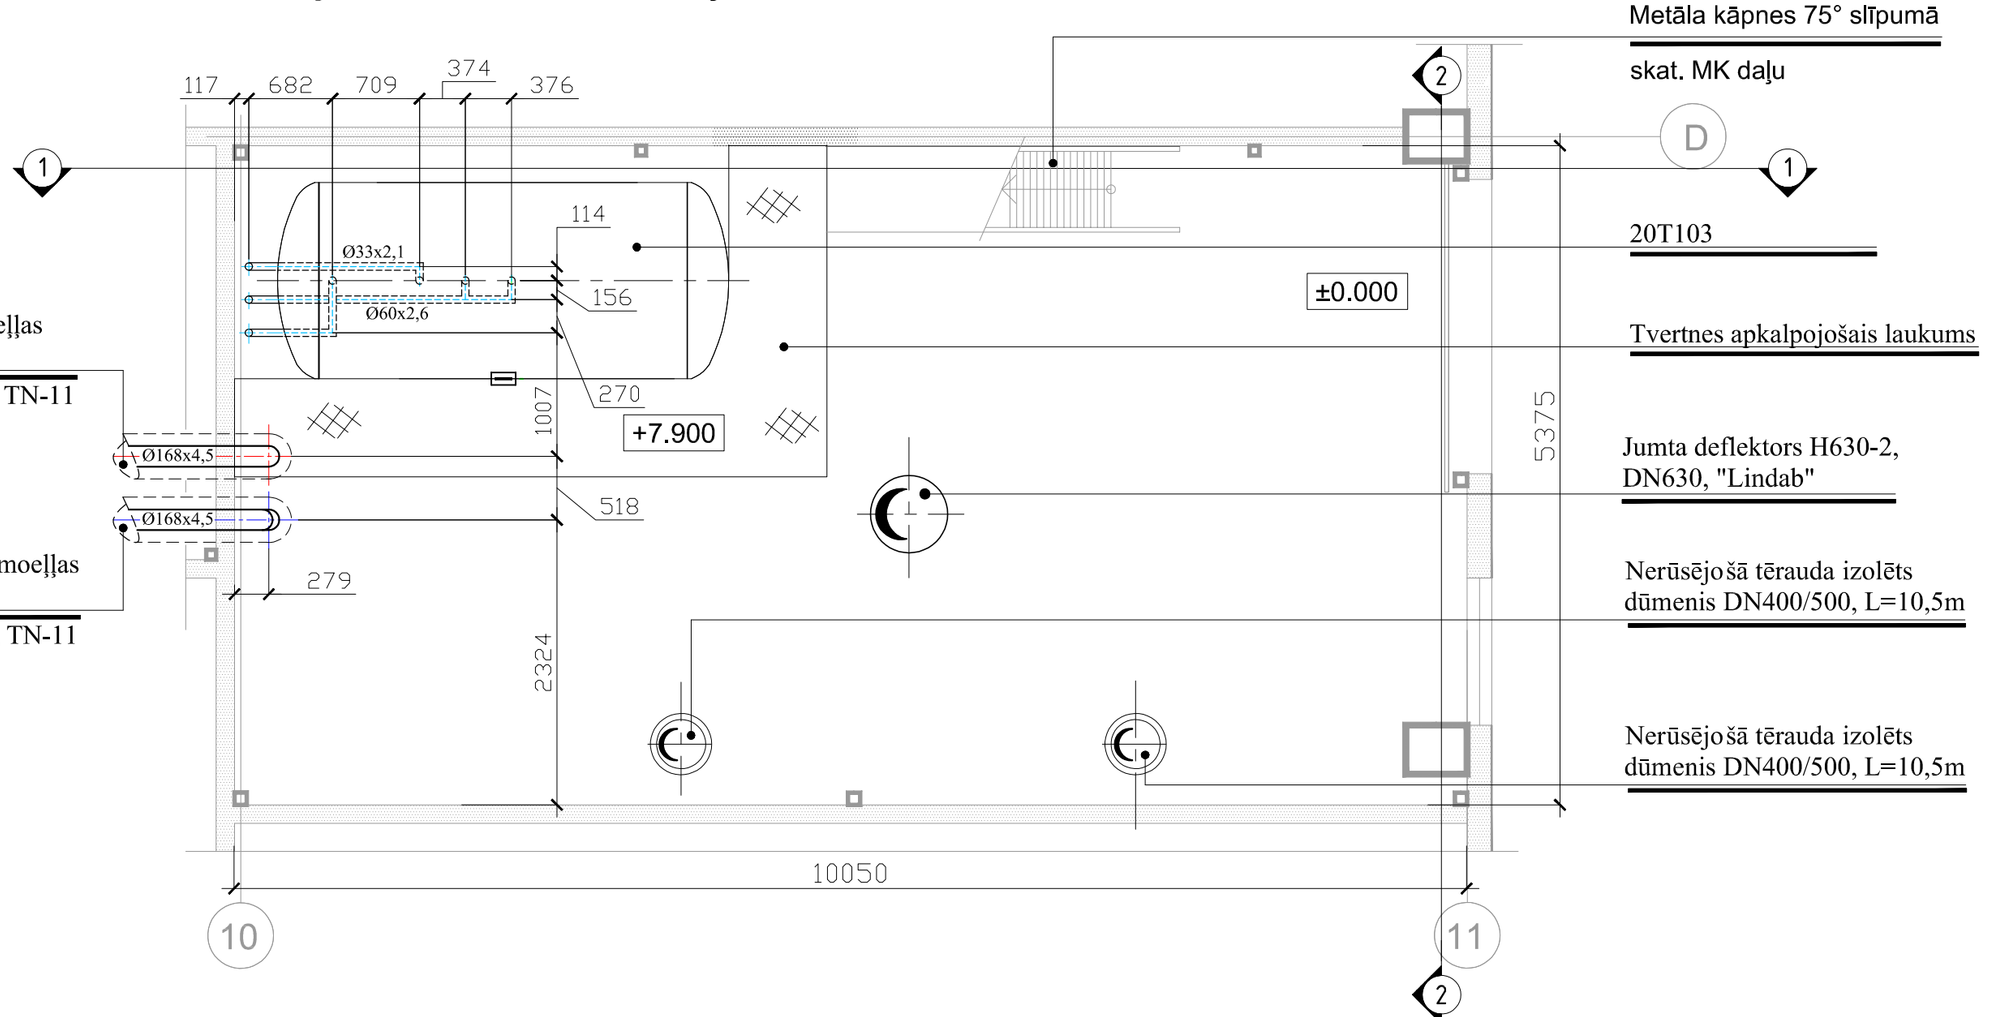

TEHNISKIE NORĀDĪJUMI

1.Lapu skatīt kopā ar SM-2; SM-3; SM-4; SM-10; SM-11.
2. Montēt pēc rūpnīcas izgatavotāju instrukcijas.
3.Izmēri doti mm, augstuma atzīmes m.
4. Visas pamatiekārtu metāliskās daļas sazemēt (sk. EL sadaļu).
5. Visiem materiāliem un izstrādājumiem jābūt ar atbilstības sertifikātiem.
6. Gāzes apgādes padeves apsaistes mezglus skatīt GA sadaļā.
7. Telpas apgaismojumu un spēka pievadus pie elektrodzinējiem skatīt EL sadaļā.
8. Cauruļvadu izvietojumu precizēt montāžas darbu laikā.
9. Cauruļvadu stiprināšanas un atbalsta elementus precizēt montāžas darbu laikā.
10. Cauruļvadus izolēt ar akmens vates čaulām un pārklāt ar cinkotu alumīnija skārdu.
11. Sadegšanas nepieciešamo padeves gaisu un telpas gaisa apmaiņas tehnisko risinājumu skatīt AVK sadaļā.
12. Tvertnes un apkalpojošā laukuma balsta tērauda konstrukcijas risinājumus skatīt BK sadaļā.
13. **Būvuzņēmējam jādod pilna apjoma cenu piedāvājums, ieskaitot darbus un materiālus, kas nav uzrādīti projektā, bet ir nepieciešami projektēto sistēmu montāžai, palaišanai un nodošanai ekspluatācijā.**

BALTEX GROUP
Dīķa iela 44, Rīga, LV1004, 66662080, www.baltexgroup.lv

SIA "JPL" "Jaunpakauši", Sigulda nov. Sigulda pag. LV-2150 Vienotais reģ. Nr. 40003528454 Būvkomersanta reģ.Nr.: 0526-RA

AMATS	UZVĀRDS	DAT.	PARAKSTS
BP.DAĻAS VAD.	M. ETKINS	07.2018.	
PROJEKTĒJA	M. ETKINS	07.2018.	

Šis rasējums nav izmantojams citu objektu projektēšanai un būvniecībai bez rakstiskas saskaņošanas ar SIA "JPL"

PASŪTĪTĀJS: Ventspils Brīvostas pārvalde

OBJEKTS: Ražošanas ēka Nr.6 būvniecība Ventspils Augsto tehnoloģiju parks

LAPA	MĒROGS	STADIJA
TN-8	1:50	BP

LAPAS NOSAUKUMS: Katlu un to tehnoloģisko iekārtu cauruļvadu izvietojuma plāns

DATUMS: 20.07.2018

PASŪTĪJUMA/ARHĪVA NR.: 2016-03 / 1617