


Ģenerālais plāns
ar SNG iekārtojumu.
M 1:500

ĒKU UN BŪVU EKSPĻĀKĀCĪA				
Nr. pēc plāna	Nosaukums	Kopējā platība, m²	Apbūves laukums, m²	Būvpl. joms, m²
1	Ražošanas ēka Nr. 6.	5848,9	6065,0	57904
2	Nojume atkritumu konteineriem un palešām	310,0	316,7	1922
3	Gāzes rezervuārs (4gab.; katrs 9,15m³ (gāzeses))			
4	Autostāvvietas (4 vietas)		98,0	
5	Autostāvvietas (69 vietas, 3 vietas inv.)		1588,6	
6	Velosipēdu novēlnes (28 vietas)		55,2	
7	Karogu masti			
8	Ēkas nosaukuma plāksne			
9	Natāas produktu un smilšu atdalītāji		13,4	
10	Gāsa reģenerācijas iekārtas vieta		200,0	
11	Vēdināšanas iekārta (2gab.)			
12	Slāpekļa rezervuārs		3,1	

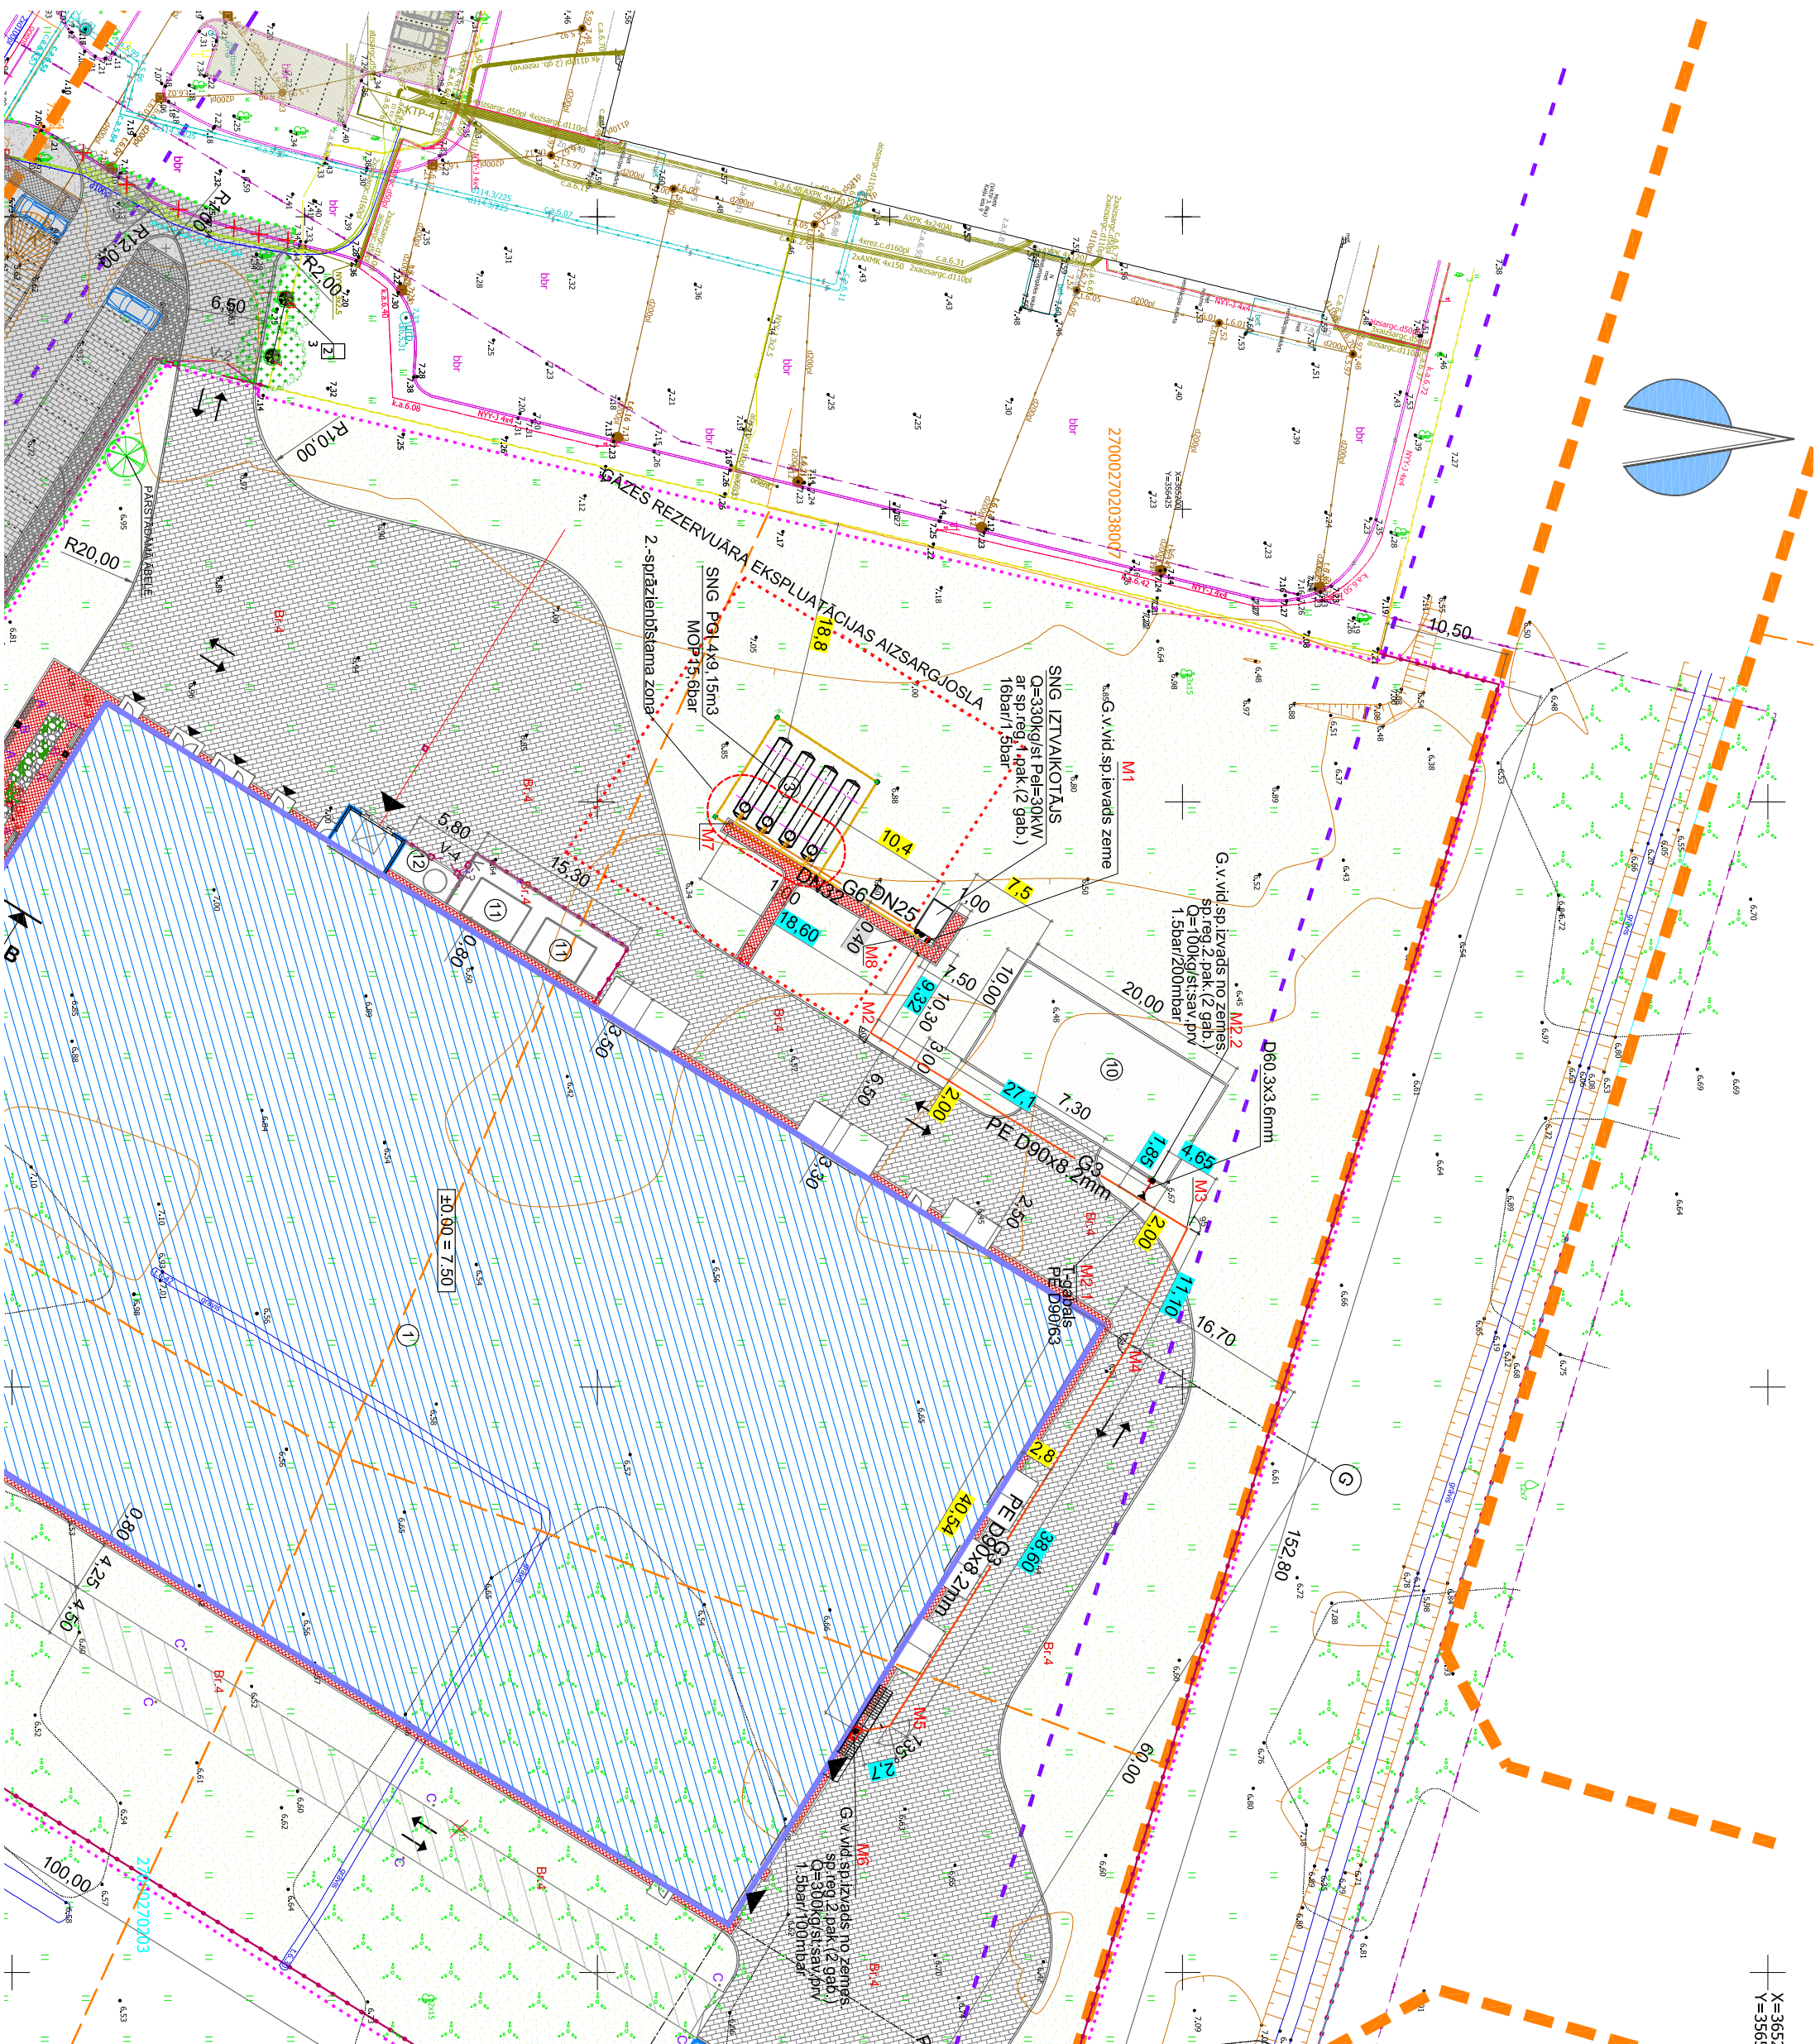

BŪVPROJEKTA GAT DAĻAS VADITĀJA APĻĒCINĀJUMS.

Šī būvprojekta GAT GA daļas risinājumi atbilst
Latvijas būvnormatīvu un citu normatīvo aktu,
kā arī tehnisko vai īpašo noteikumu prasībām.

Būvprojekta daļas vadītājs: Anatolijs Vasiļonoks
(vārds un uzvārds)
Nr. 06-50-0070-3-01048
(sertifikāta Nr.)

04.08.2018 (datums) (paraksts)

Būvprojekta vad.	Dz. Cirule	08.08.2018.	ADRESE:	Ventspils Augsto tehnoloģiju parkā.
Būvpr. daļas vad.	A. Vasiļonoks	08.08.2018.	OBJEKTS:	Ražošanas ēkas nr.6 būvniecība Ventspils Augsto tehnoloģiju parkā.
Izstrādāja	A. Vasiļonoks	08.08.2018.	PASŪTĀJS:	Ventspils Brīvostas pārvalde.
			PASĒLUMS:	Ģenerālais plāns ar SNG iekārtojumu.
			FAKSTS:	PASŪTĪJUMA NR.: 2016 - 03
			ARĀŅA NR.:	1617
			LAUKA SKAITS:	11
			LAUKS:	GAT-2

BALTEX GROUP
Droša Būve. Atbalsts. Rīcība.
SIA "Baltex Group", reģ. nr. 40102774353
Droša Būve 44, Rīga, LV1004, 66662080, www.baltexgroup.lv

LPG Latvijas
Propāns
Gāze
Kurasnes pr.19, Rīga
Reģ. nr. 40102774353
Drošības Nr. 27534R