



PLĀNS

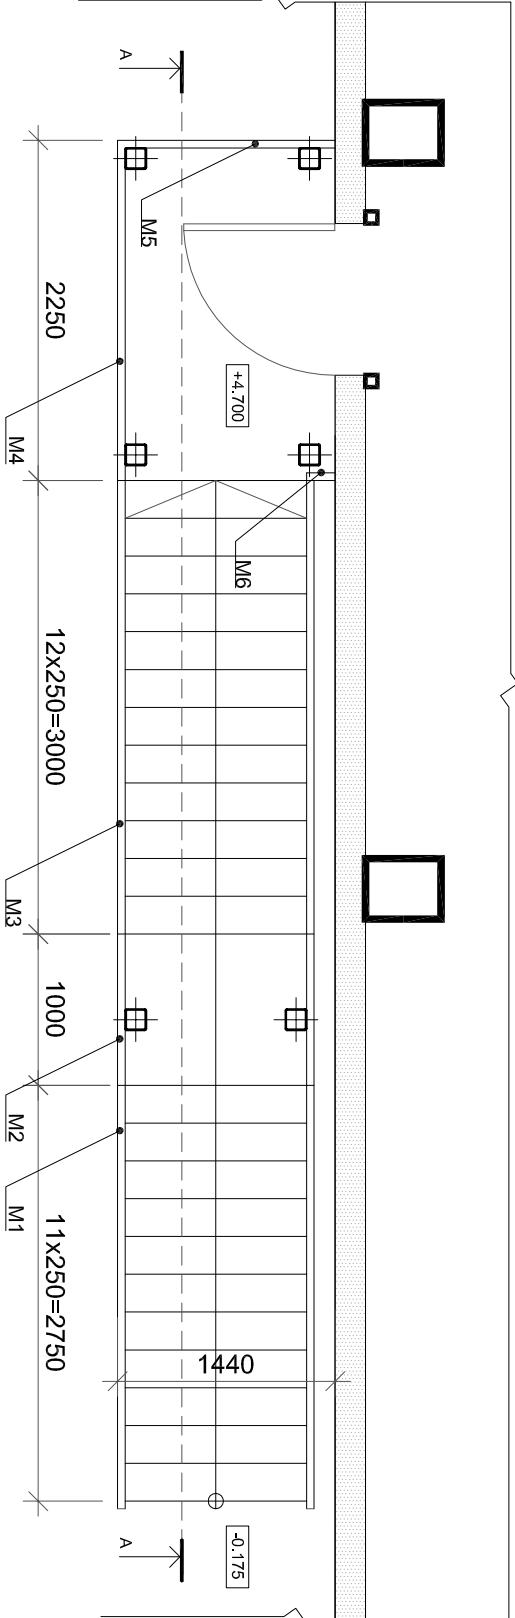

GRIEZUMS A-A

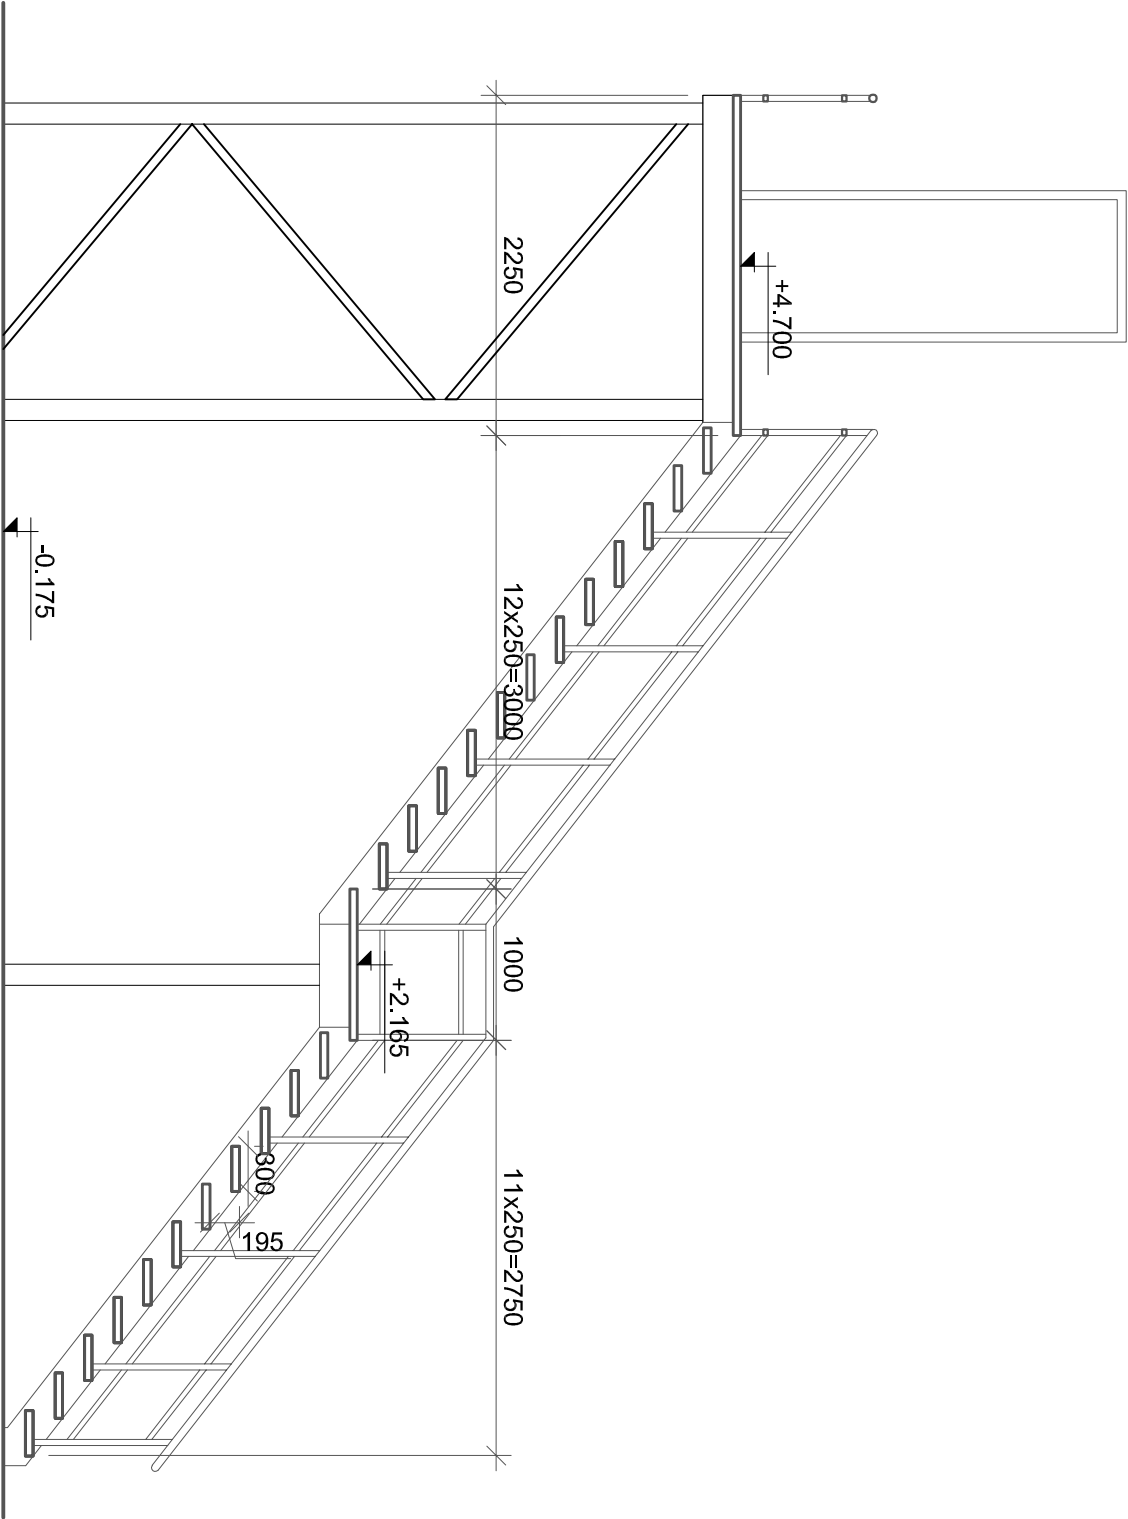

TIPS	SKICE	NOSAUKUMS	MĒRVIENĪBAUDZUMS
M1		Nerisģeiošā tērauda caurule, Ø50x4mm m Krāsota tērauda caurule, 30x40x4mm m Krāsota tērauda sloksne 100x100x8mm gab. 20 Bulskrūves statņu piespīrņāšanai gab. 20 Knieces gab. 20 Margas krāsotas: RAL 7012 Visas detaļu savienojuma vietas melnālas. Visas metinājuma vietas stipētas. 2 gab. Lenteni kniedēt ar kniedēm	7.40 22.60 20 20 20 20
M2		Nerisģeiošā tērauda caurule, Ø50x4mm m Krāsota tērauda caurule, 30x40x4mm m Krāsota tērauda sloksne 100x100x8mm gab. 4 Bulskrūves statņu piespīrņāšanai gab. 4 Knieces gab. 4 Margas krāsotas: RAL 7012 Visas detaļu savienojuma vietas melnālas. Visas metinājuma vietas stipētas. 2 gab. Lenteni kniedēt ar kniedēm	2.00 5.80 4 4 4
M3		Nerisģeiošā tērauda caurule, Ø50x4mm m Krāsota tērauda caurule, 30x40x4mm m Krāsota tērauda sloksne 100x100x8mm gab. 20 Bulskrūves statņu piespīrņāšanai gab. 20 Knieces gab. 20 Margas krāsotas: RAL 7012 Visas detaļu savienojuma vietas melnālas. Visas metinājuma vietas stipētas. 2 gab. Lenteni kniedēt ar kniedēm	8.40 25.80 20 20 20
M4		Nerisģeiošā tērauda caurule, Ø50x4mm m Krāsota tērauda caurule, 30x40x4mm m Krāsota tērauda sloksne 100x100x8mm gab. 4 Bulskrūves statņu piespīrņāšanai gab. 4 Knieces gab. 4 Margas krāsotas: RAL 7012 Visas detaļu savienojuma vietas melnālas. Visas metinājuma vietas stipētas. 2 gab. Lenteni kniedēt ar kniedēm	2.30 6.40 4 4 4
M5		Nerisģeiošā tērauda caurule, Ø50x4mm m Krāsota tērauda caurule, 30x40x4mm m Krāsota tērauda sloksne 100x100x8mm gab. 2 Bulskrūves statņu piespīrņāšanai gab. 2 Knieces gab. 2 Margas krāsotas: RAL 7012 Visas detaļu savienojuma vietas melnālas. Visas metinājuma vietas stipētas. 2 gab. Lenteni kniedēt ar kniedēm	1.50 3.80 2 2 2
M6		Nerisģeiošā tērauda caurule, Ø50x4mm m Krāsota tērauda caurule, 30x40x4mm m Krāsota tērauda sloksne 100x100x8mm gab. 0 Bulskrūves statņu piespīrņāšanai gab. 0 Knieces gab. 0 Margas krāsotas: RAL 7012 Visas detaļu savienojuma vietas melnālas. Visas metinājuma vietas stipētas. 2 gab. Lenteni kniedēt ar kniedēm	0.20 0.40 0 0 0

- PIEZĪMES**
1. Visi izmēri doti milimetrus un augstuma atzīmes metros.
 2. Ja datā konstatētas atkāpes no projekta, tad nekavējoties jāinformē būvprojekta vadītājs.
 3. Visiem būvmateriāliem jābūt ekvivalenti ar atbilstošām tehniskām īpašībām.
 4. Pirms māgu izgatavošanas veikt kāpņu kontroleļņumus objektā.
 5. Skatīt kopā ar MK-1.1 lapu.

Būvpr. daļas vad.	Dz. Čirule	03.08.2018.	ADRESSE:	Ventspils Augsto tehnoloģiju parkā.
Arhitekts	Dz. Čirule	03.08.2018.	OBJEKTS:	Ražošanas ēkas nr.6 būvniecība Ventspils Augsto tehnoloģiju parks.
Izstrādāja	V.Kurajevs	03.08.2018.	PASŪTĪTĀJS:	Ventspils Brīvostas pārvalde.
			RAŠĒJUMS:	Metāla kāpnes 3.
			Ražošanas ēka	
			FALIS:	PASŪTĪTUMA NR.: 2016 - 03
			ARHĪVA NR.: 1617	STADIJA: BP
			MĒROGOS:	LAPU SKAITS: 1:50
				LAPE: ARD-1-10