




FASĀDE ASĪS 5 - 1

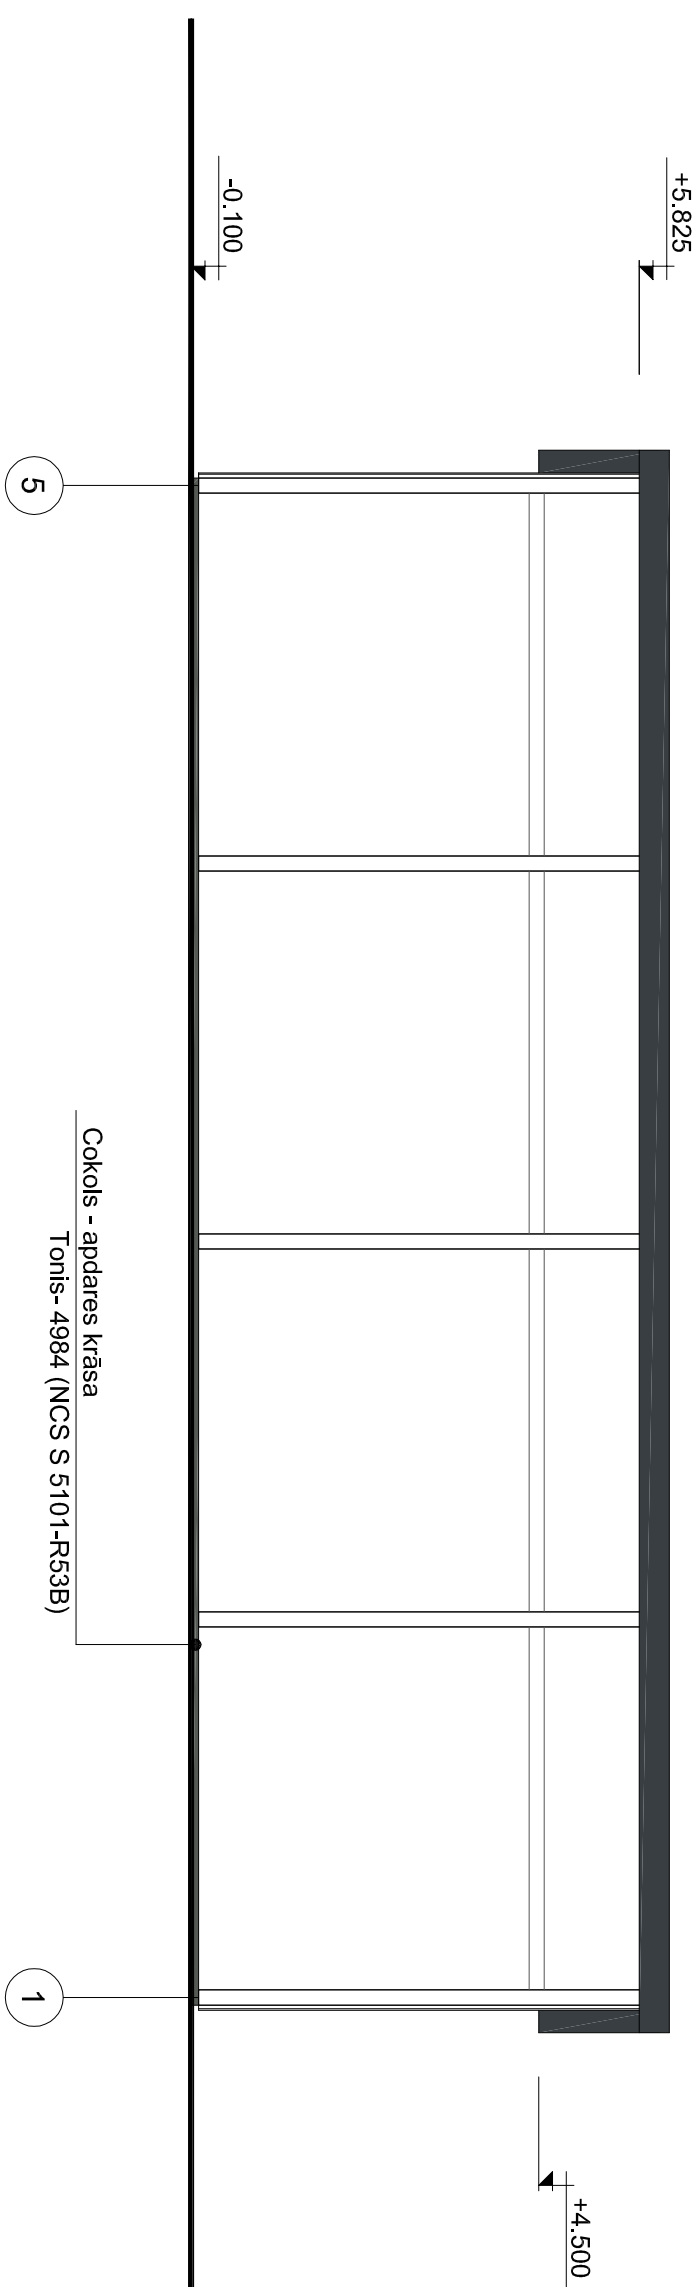


FASĀDE ASĪS C - A

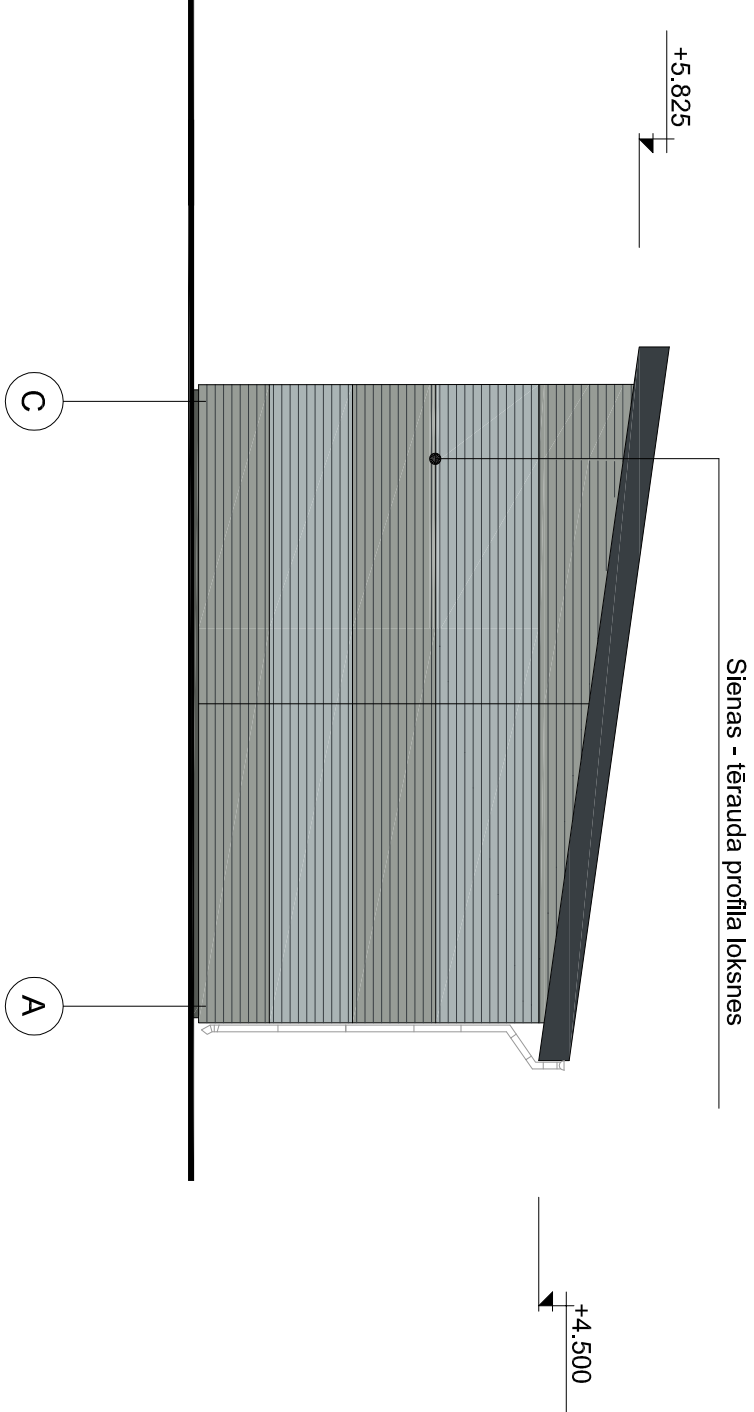

JUMTA PLĀNS

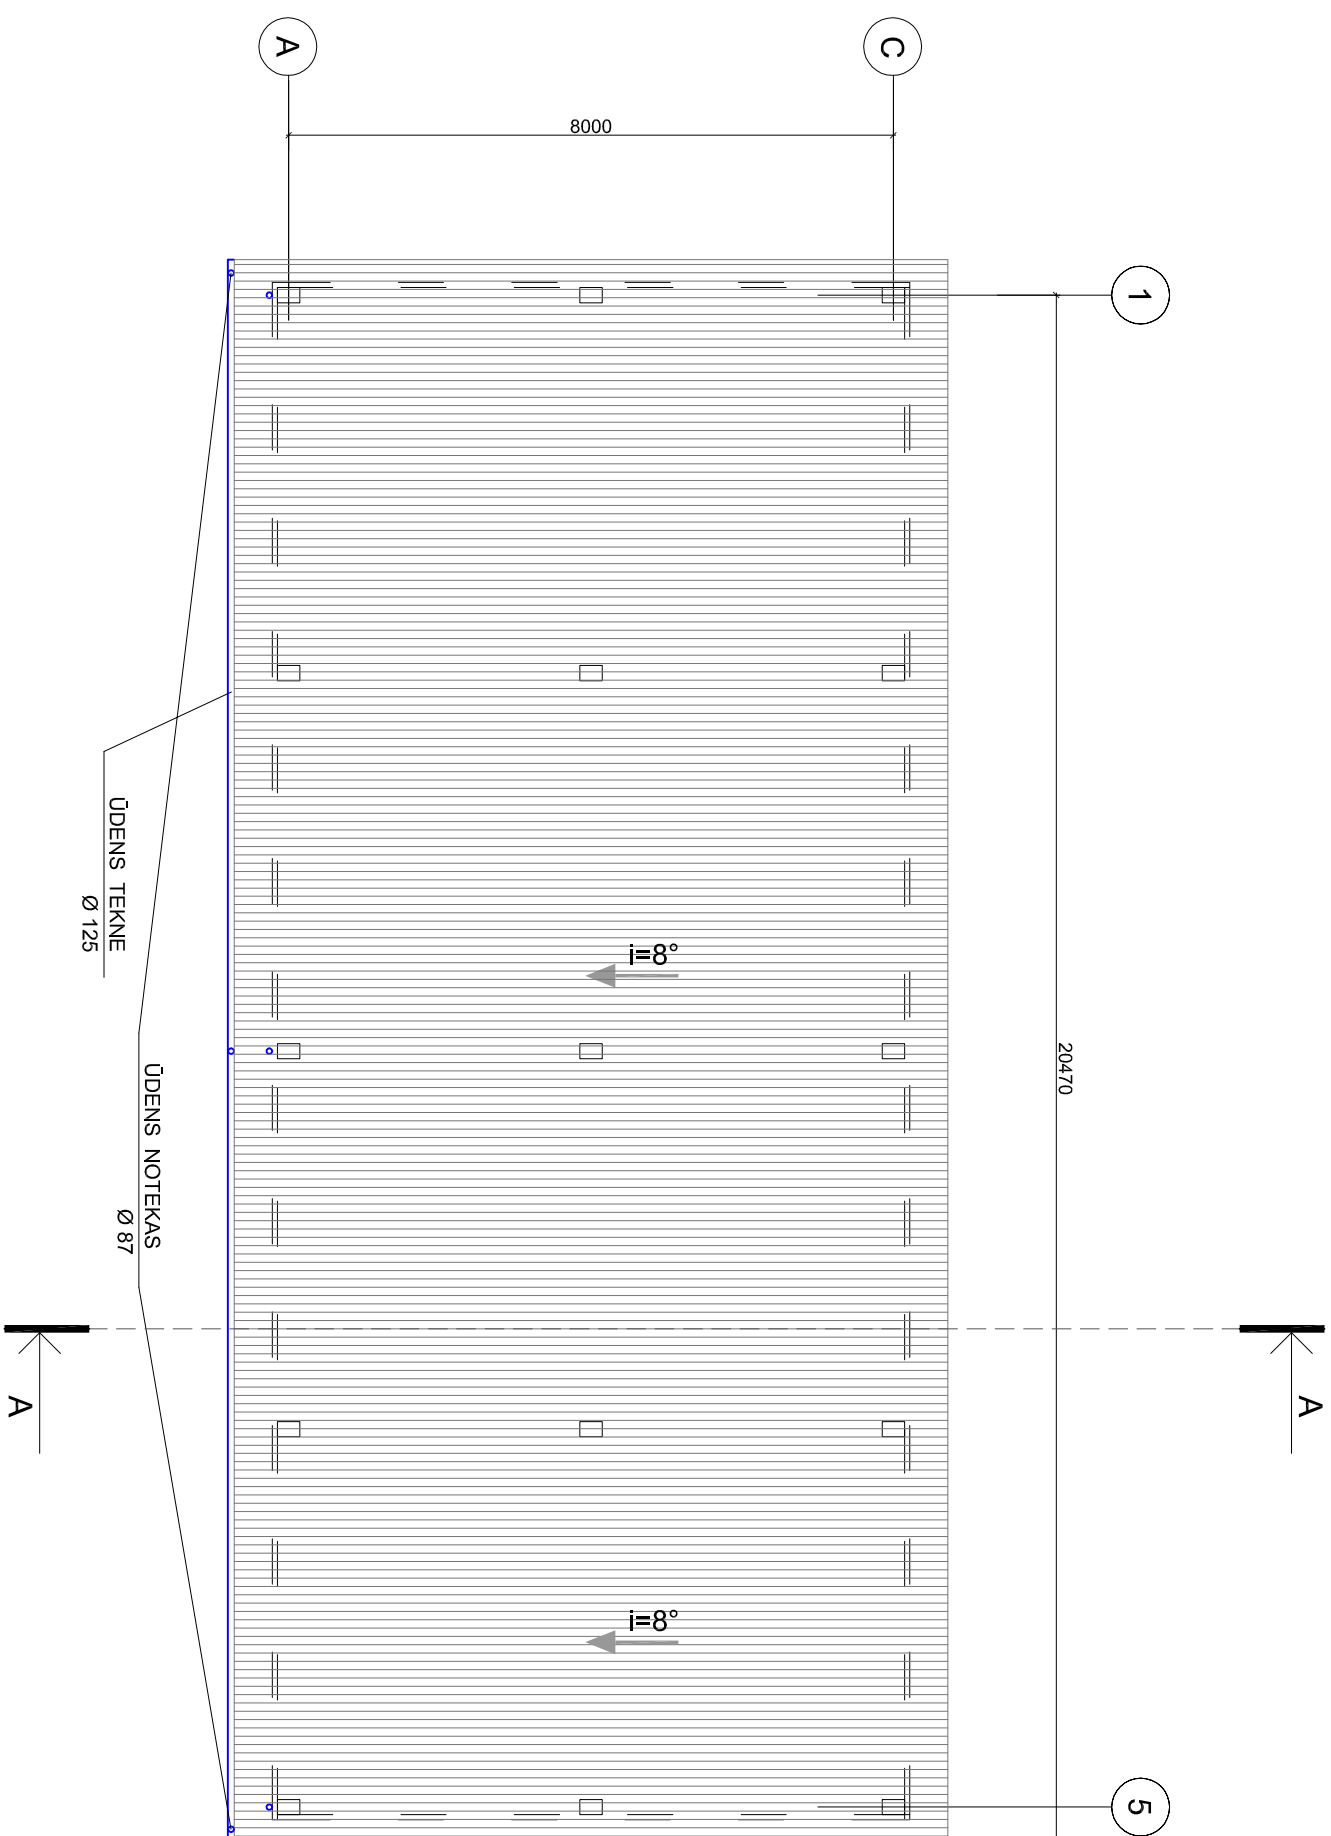

GRIEZUMS A-A

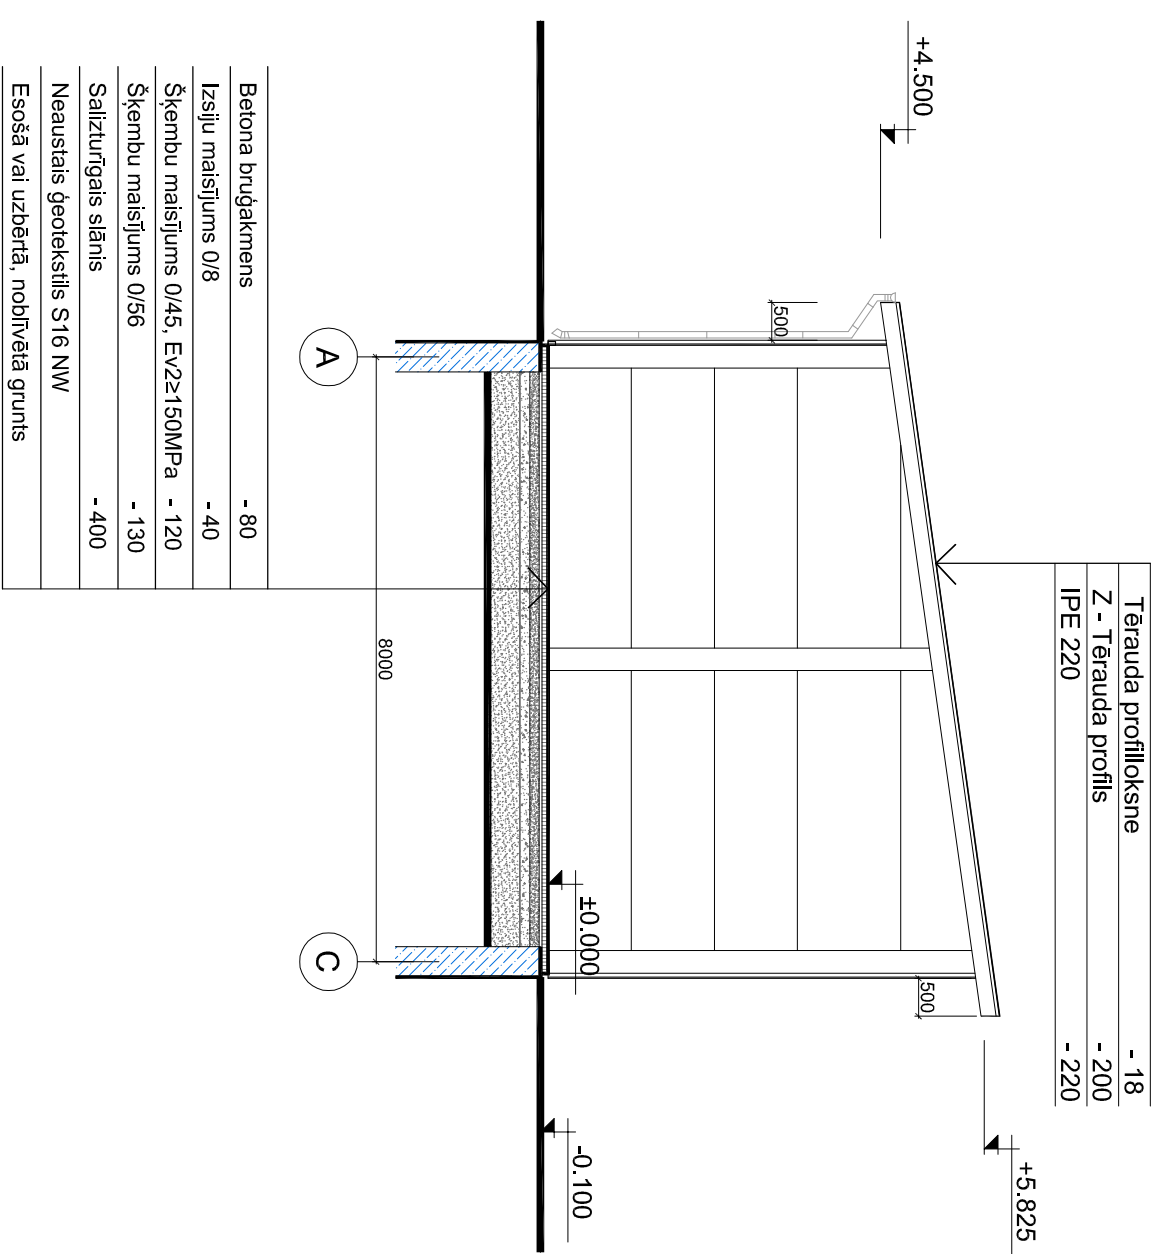

Būvpr. daļas vad.	Dz. Cīrule	03.08.2018.	ADRESE: Ventspils Augsto tehnoloģiju parkā.
Arhitektē	Dz. Cīrule	03.08.2018.	OBJEKTS: Ražošanas ēkas nr.6 būvniecība Ventspils
Izstrādāja	V. Kurajevs	03.08.2018.	Augsto tehnoloģiju parks.

Piezīmes:

1. Šo būvprojekta lapu skaiti kopā ar MK-10.1 lapu.
2. Ūdens teknes kopējais garums - 21,0m.
3. Ūdens cauruli kopējais garums - 16,5m.