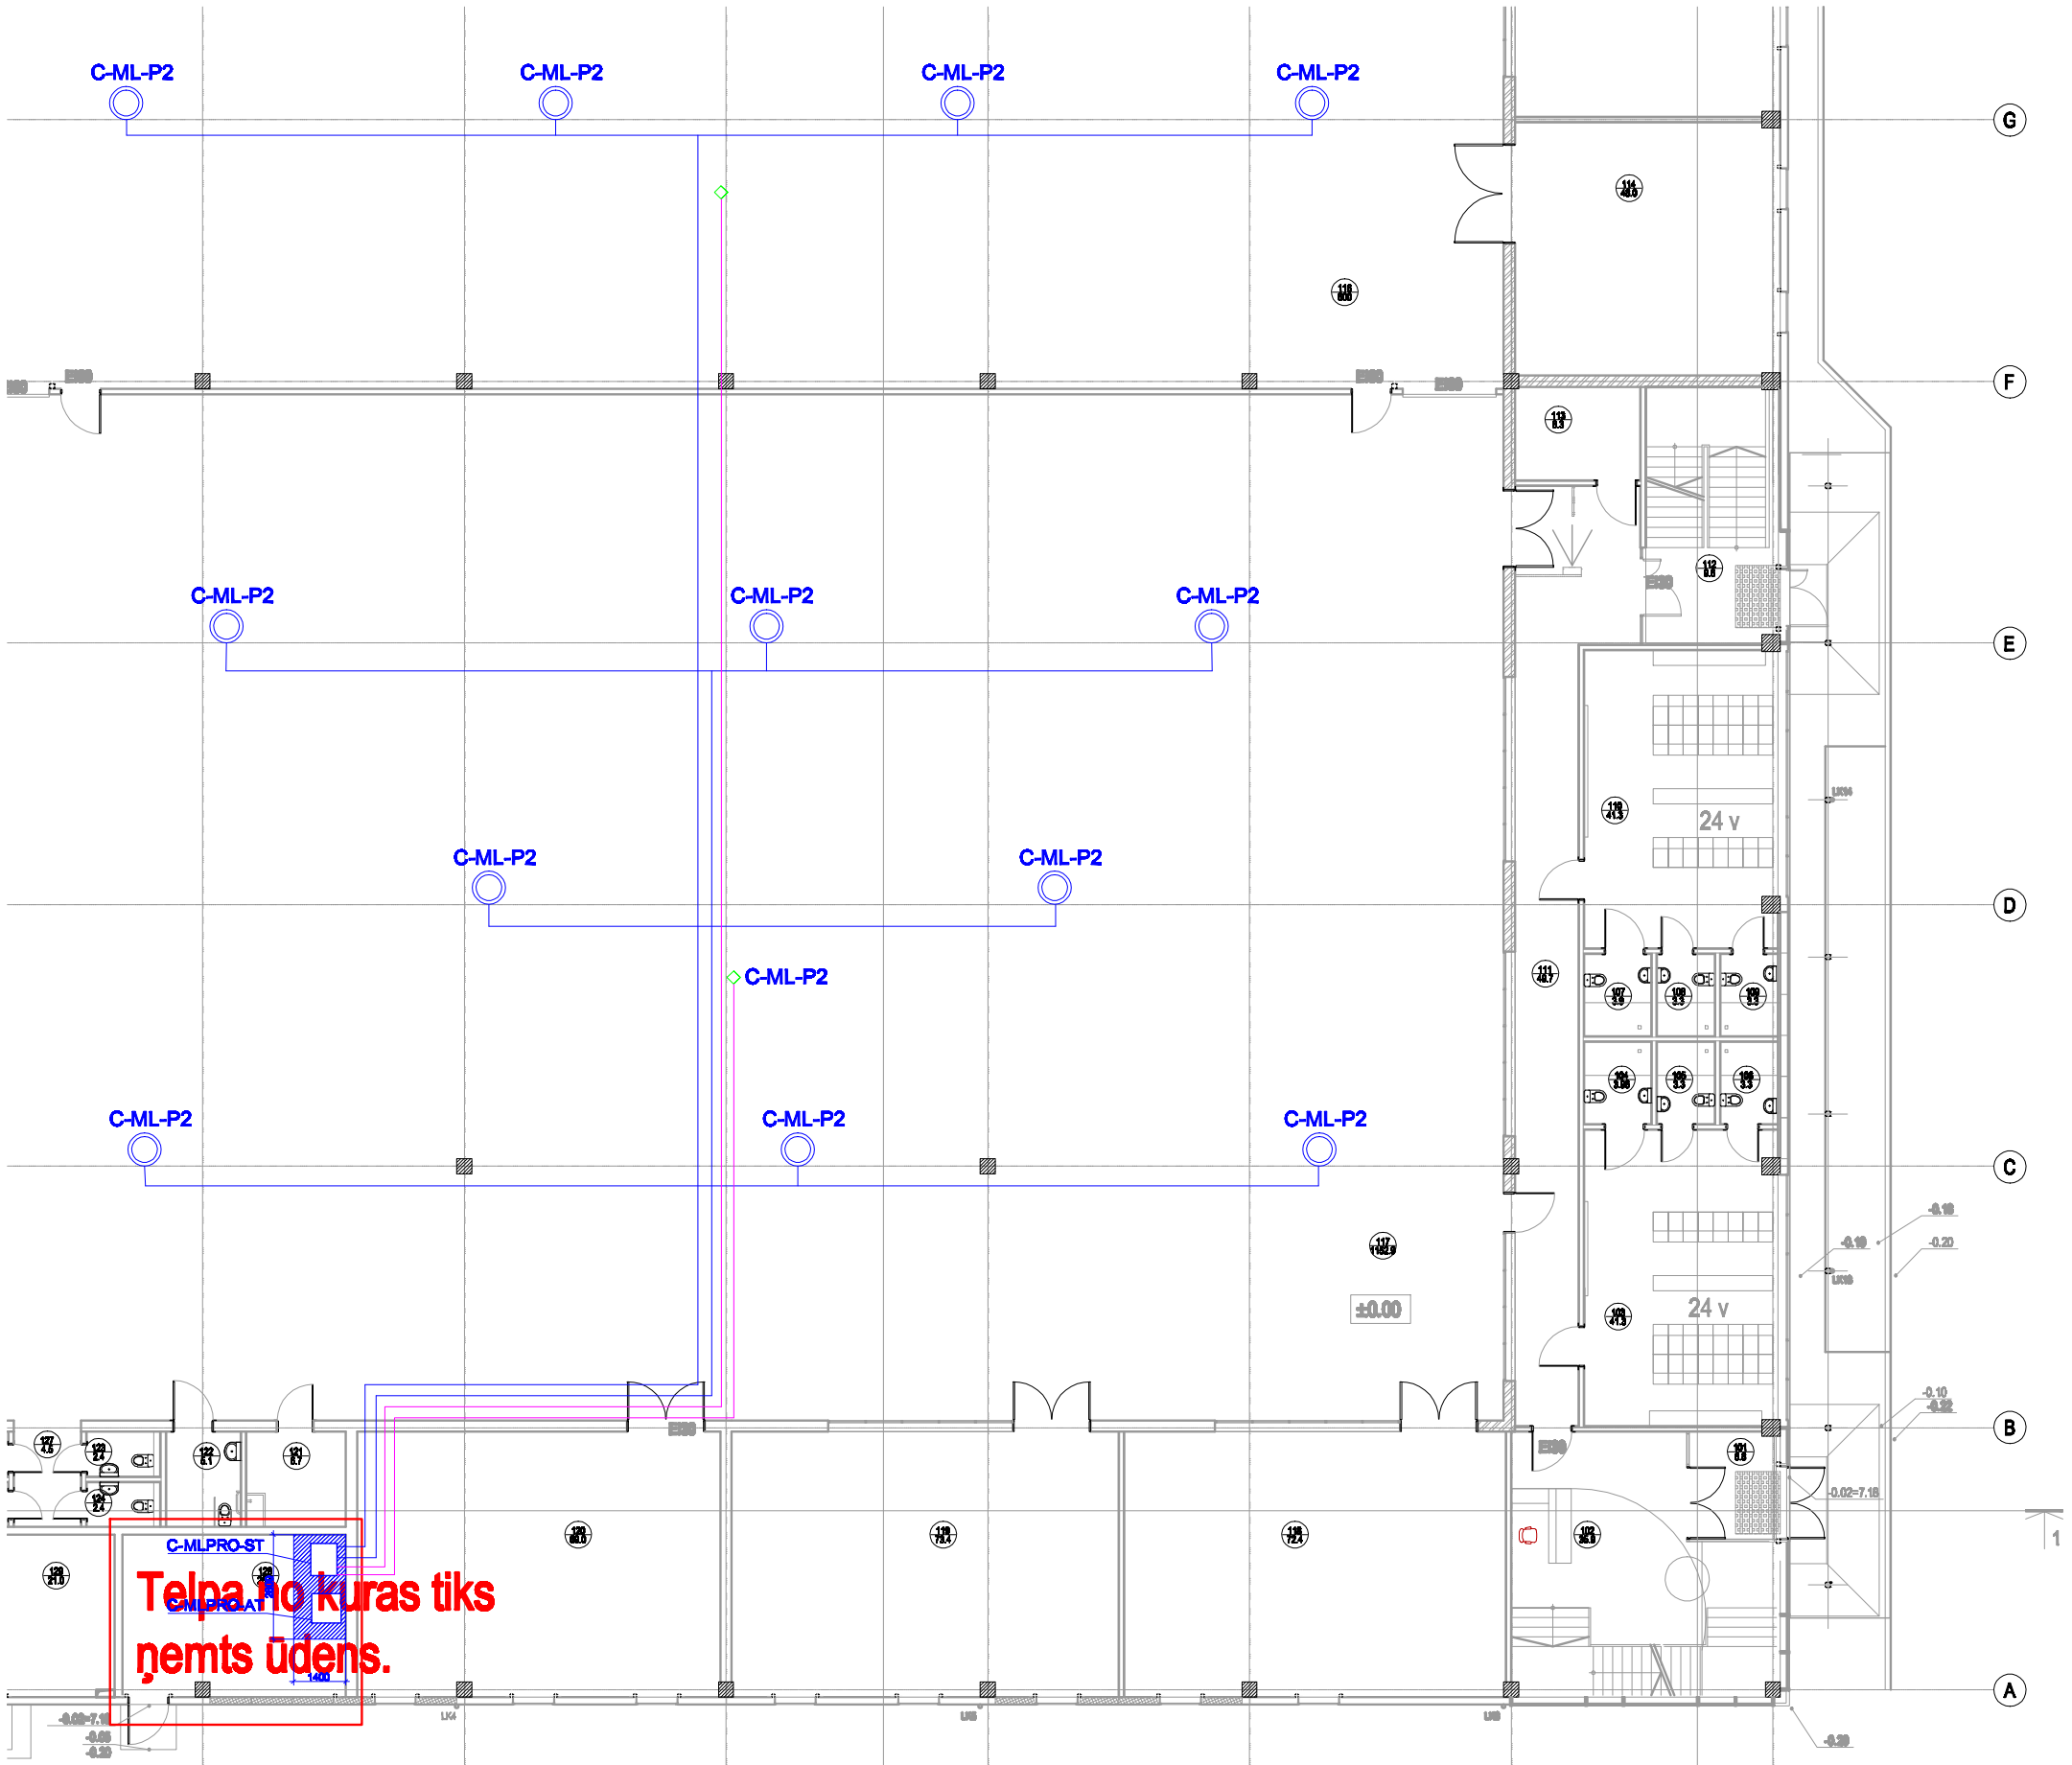

C-MLPRO-ST - Condair ML augstspiediena gaisa mitrināšanas un adiabātiskās dzesēšanas sistēmas ūdens sagatavošanas un sūknēšanas stacija

C-MLPRO-AT - Condair ML augstspiediena gaisa mitrināšanas un adiabātiskās dzesēšanas sistēmas akumulācijas tvertne

- Condair ML augstspiediena gaisa mitrināšanas un adiabātiskās dzesēšanas stacijas apkalpes zona

C-ML-P2 - Condair ML augstspiediena gaisa mitrināšanas un adiabātiskās dzesēšanas stacijas mitruma sadales elements Princess-2 (detalizēta montāžas piesaistes vieta precizēta montāžas laikā)

C-ML-RHT - Condair ML augstspiediena gaisa mitrināšanas un adiabātiskās dzesēšanas stacijas mitruma un temperatūras sensori

- Condair ML augstspiediena gaisa mitrināšanas un adiabātiskās dzesēšanas sistēmas lokanas armētas caurules Extiflex

APZĪMEJUMI

projektējamās ārsienas sendviča panelis 200 mm

starpsienas "cora" 25

telpas numurs un kvadrātmetri