GRIEZUMS A-A

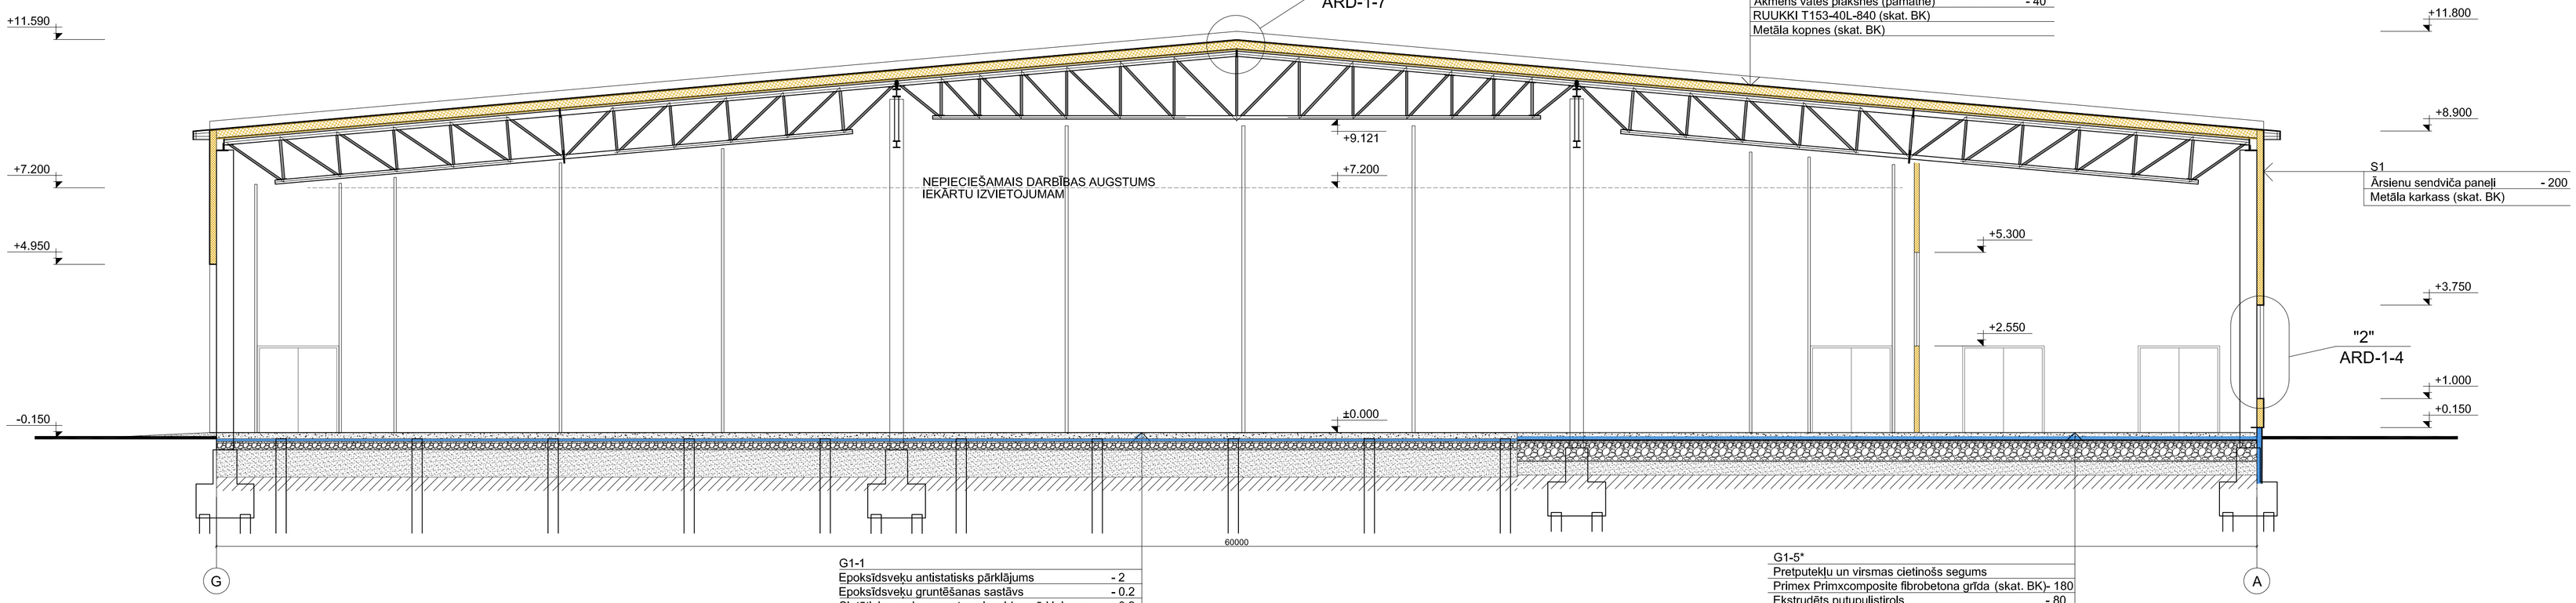

J-1

Modificētā bitumena ruļļu segums divās kārtās	- 4
Cietās akmens vates plāksnes (virsslānis)	- 50
Akmens vates plāksnes (apakšslānis 130+100)	- 230
Tvaika izolācijas plēve, salīmēta ar līmlenti	- 0.2
Akmens vates plāksnes (pamatne)	- 40
RUUKKI T153-40L-840 (skat. BK)	
Metāla kopnes (skat. BK)	

S1

Ārsienu sendviča paneļi	- 200
Metāla karkass (skat. BK)	

G1-1

Epoksīdsveķu antistatisks pārklājums	- 2
Epoksīdsveķu gruntēšanas sastāvs	- 0.2
Sintētisko sveķu pamatnes izveides pārklājums	- 0.2
Kapara lenta strāvas novadīšanai	
Kvarca smiltis fr. 0.1-0.5	
Pašizlīdzinošs epoksīda sastāvs	- 0.2
Primex PXC pāļu grīda (skat. BK)	- 180
Ekstrudēts putupolistirols	- 80
Hidroizolācija	- 2
Betona C12/15 izlīdzinošā kārta (skat. BK)	- 50
Blietētas šķembas fr. 0-45	- 200
Ģeorežģis	
Blietēta vidēji rupja smilts	- 800
Ģeotekstils	
Blietēta esošā grunts	

G1-5*

Pretputekļu un virsmas cietinošs segums	
Primex Primxcomposite fibrobetona grīda (skat. BK)	- 180
Ekstrudēts putupolistirols	- 80
Hidroizolācija	- 2
Betona C12/15 izlīdzinošā kārta (skat. BK)	- 50
Blietētas šķembas fr. 0-45	- 200
Ģeorežģis	
Blietēta vidēji rupja smilts	- 800
Ģeotekstils	
Blietēta esošā grunts	

GRIEZUMS B-B

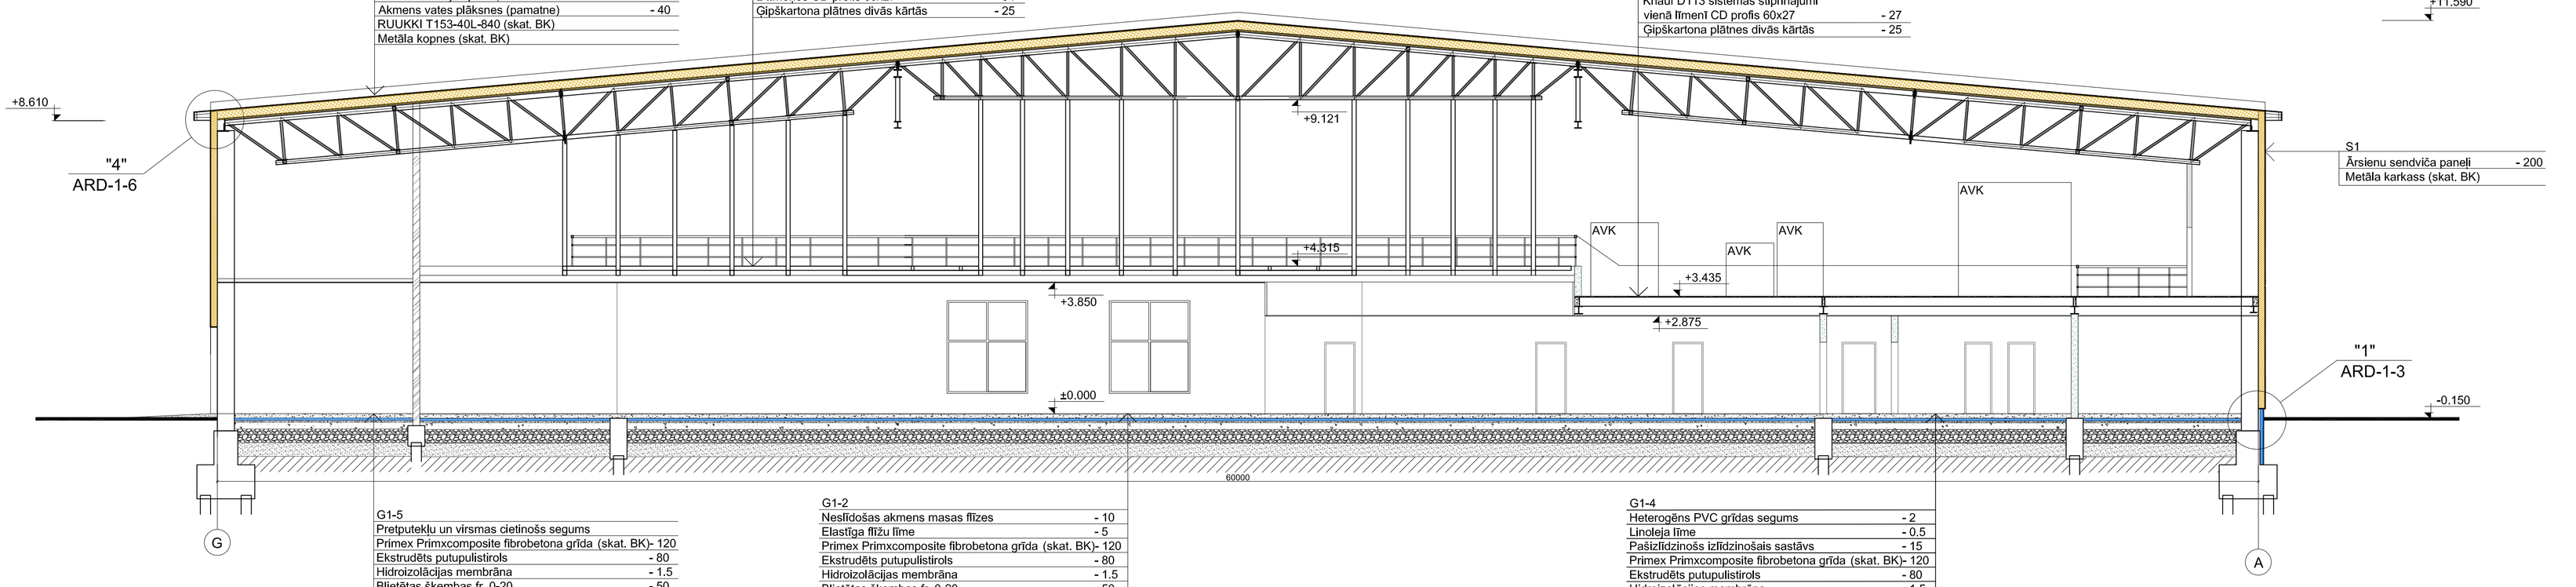

J-1

Modificētā bitumena ruļļu segums divās kārtās	- 4
Cietās akmens vates plāksnes (virsslānis)	- 50
Akmens vates plāksnes (apakšslānis 130+100)	- 230
Tvaika izolācijas plēve, salīmēta ar līmlenti	- 0.2
Akmens vates plāksnes (pamatne)	- 40
RUUKKI T153-40L-840 (skat. BK)	
Metāla kopnes (skat. BK)	

G2-2

Apkalpes laipas (skat. BK)	
Noniusa iekares	
Skaņas izolācijas akmens vates plāksnes	- 200
Knauf D112 sistēmas stiprinājumi ar iekarēm	
2 līmeņos CD profis 60x27	- 54
Ģipškartona plātnes divās kārtās	- 25

G2-1

Pretputekļu un virsmas cietinošs segums	
Slīpēta betona kloņa grīda	- 40
Norobežojošais filtraudums vai plēve	- 1
Dz./bet. pārseguma paneļi (skat. BK)	
Profils HEB 240 (skat. BK)	
Skaņas izolācijas akmens vates plāksnes	- 100
Knauf D113 sistēmas stiprinājumi	
vienā līmenī CD profis 60x27	- 27
Ģipškartona plātnes divās kārtās	- 25

S1

Ārsienu sendviča paneļi	- 200
Metāla karkass (skat. BK)	

G1-5

Pretputekļu un virsmas cietinošs segums	
Primex Primxcomposite fibrobetona grīda (skat. BK)	- 120
Ekstrudēts putupolistirols	- 80
Hidroizolācijas membrāna	- 1.5
Blietētas šķembas fr. 0-20	- 50
Blietētas šķembas fr. 0-45	- 200
Ģeorežģis	
Blietētas šķembas fr. 0-63	- 400
Blietēta vidēji rupja smilts	- 400
Ģeotekstils	
Blietēta esošā grunts	

G1-2

Neslīdošas akmens masas flīzes	- 10
Elastīga flīžu līme	- 5
Primex Primxcomposite fibrobetona grīda (skat. BK)	- 120
Ekstrudēts putupolistirols	- 80
Hidroizolācijas membrāna	- 1.5
Blietētas šķembas fr. 0-20	- 50
Blietētas šķembas fr. 0-45	- 200
Ģeorežģis	
Blietētas šķembas fr. 0-63	- 400
Blietēta vidēji rupja smilts	- 400
Ģeotekstils	
Blietēta esošā grunts	

G1-4

Heterogēns PVC grīdas segums	- 2
Linoleja līme	- 0.5
Pašizlīdzinošs izlīdzinošais sastāvs	- 15
Primex Primxcomposite fibrobetona grīda (skat. BK)	- 120
Ekstrudēts putupolistirols	- 80
Hidroizolācijas membrāna	- 1.5
Blietētas šķembas fr. 0-20	- 50
Blietētas šķembas fr. 0-45	- 200
Ģeorežģis	
Blietētas šķembas fr. 0-63	- 400
Blietēta vidēji rupja smilts	- 400
Ģeotekstils	
Blietēta esošā grunts	

PIEZĪMES:
1. Šo būvprojekta lapu skatīt kopā ar pārējām "AR" markas lapām.
2. Ēkas tīrās grīdas atz. ±0.00 atbilst absolūtā atz. +7.50.
3. Tvaika izolāciju plēves savienojuma šuves paredzēts salīmēt hermētiski ar specializētu līmlenti.
4. Visiem norādītiem būvizstrādājumiem un materiāliem ir pieļaujami ekvivalenti materiāli ar atbilstošām tehniskām īpašībām.

Būvpr.daļas vad.	Dz.Cīrule		03.08.2018.
Arhitekte	Dz.Cīrule		03.08.2018.
Izstrādāja	V.Kurajevs		03.08.2018.

ADRESE: Ventspils Augsto tehnoloģiju parkā.

OBJEKTS: Ražošanas ēkas nr.6 būvniecība Ventspils Augsto tehnoloģiju parks.

PASŪTĪTĀJS: Ventspils Brīvostas pārvalde.

RASĒJUMS: Ražošanas ēka — Griezums A-A; B-B.

FAILS: | PASŪTĪJUMA NR.: 2016 - 03 | ARHĪVA NR.: 1617 | STADIJA: BP

MĒROGS: 1:100 | LAPU SKAITS: | LAPA: AR-1-5

BALTEX GROUP
SIA "Baltex Group", reģ. nr. 40103274353
Dīķa iela 44, Rīga, LV1004, 66662080, www.baltexgroup.lv